


PLAN DE SITUATIE  
Scara 1: 250

ANEXA NR. 1  
LA HOTARAREA CONSILIULUI LOCAL  
A MUNICIPIULUI BISTRITA NR. 103/29.07.2021

PROPRIETAR:  
MUNICIPIUL BISTRITA  
STR. TARPIULUI  
CAD;

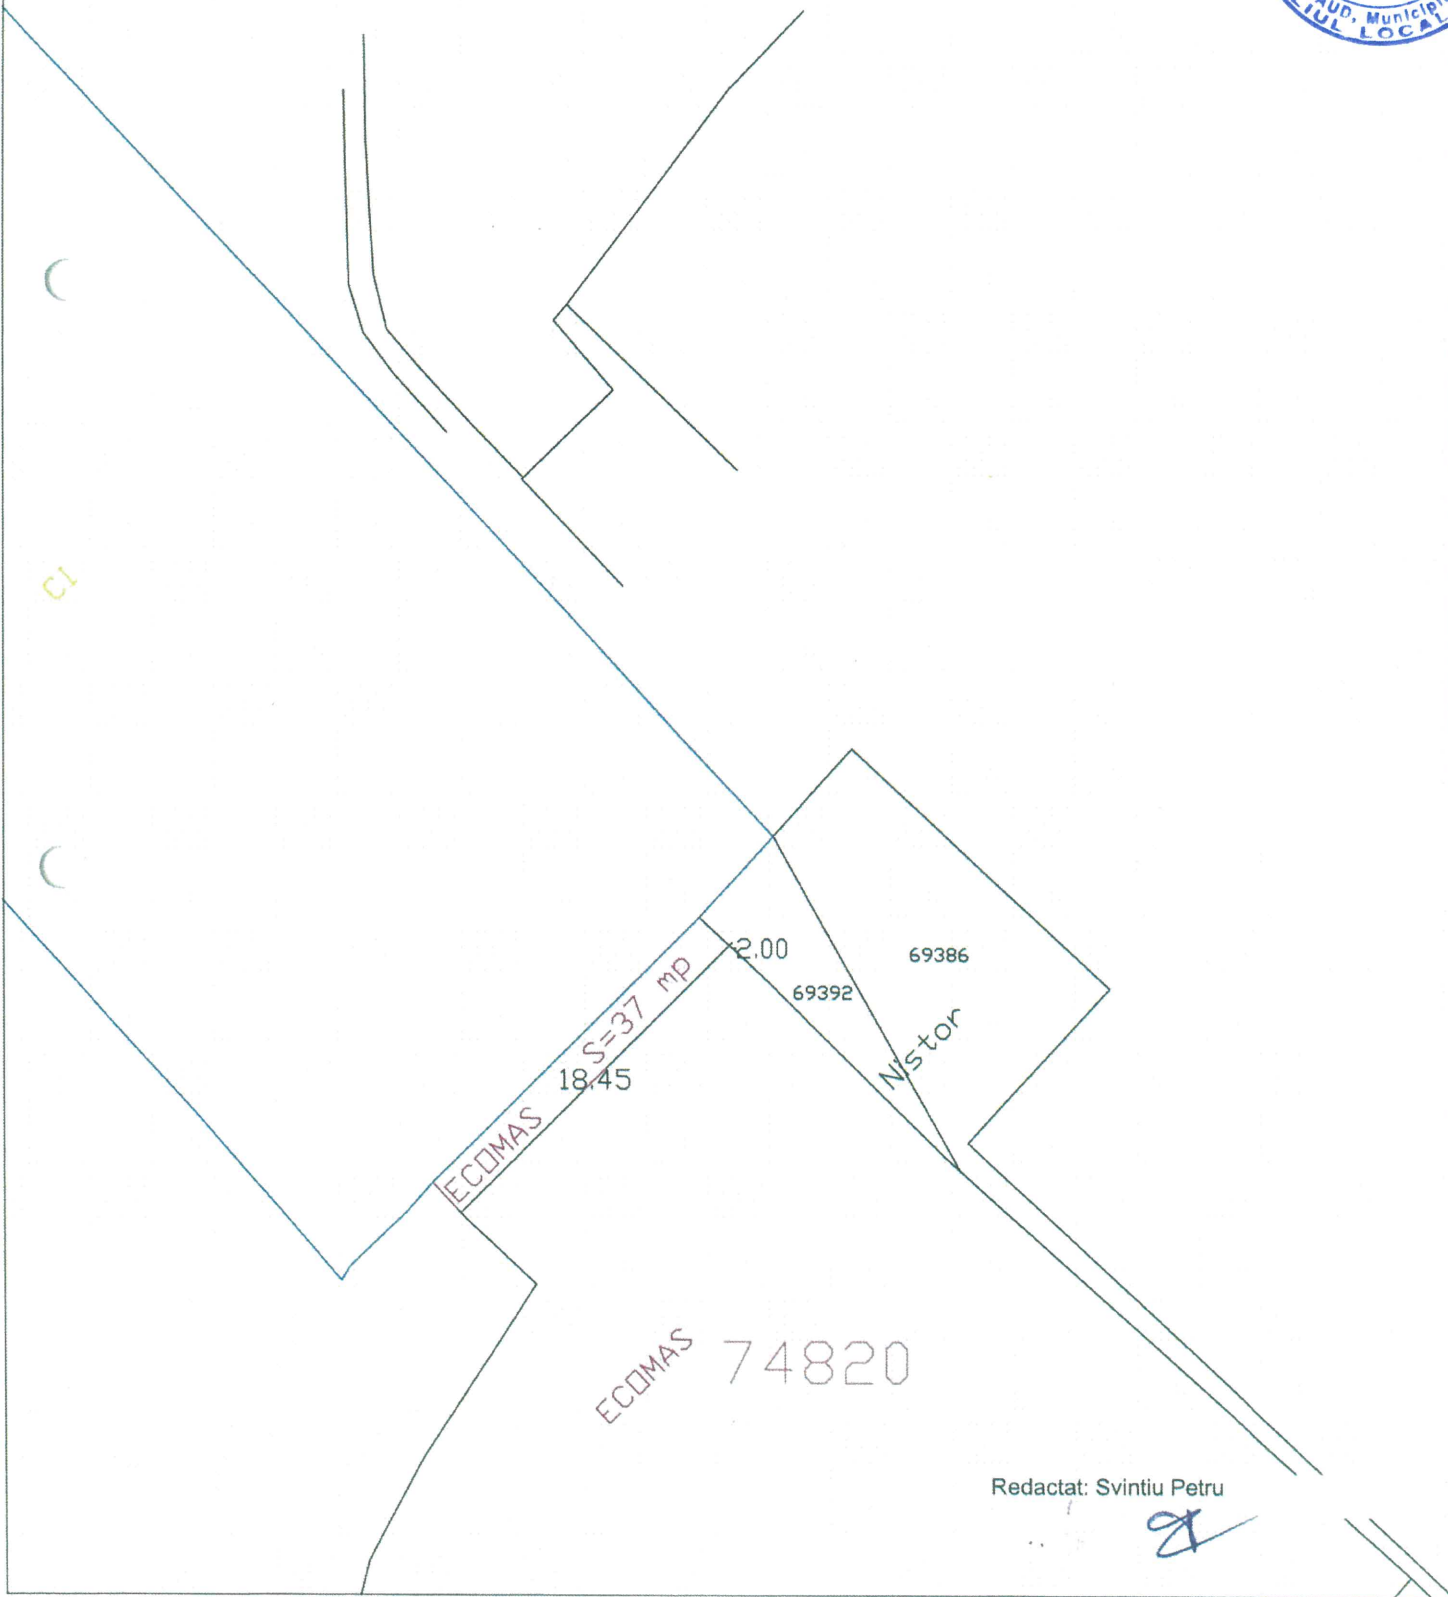


Redactat: Svintiu Petru

PLAN DE SITUATIE  
Scara 1: 250

ANEXA NR. 2  
LA HOTARAREA CONSILIULUI LOCAL  
A MUNICIPIULUI BISTRITA NR. 103/29.07.2021

PROPRIETAR:  
MUNICIPIUL BISTRITA  
STR. TARPIULUI  
CAD:

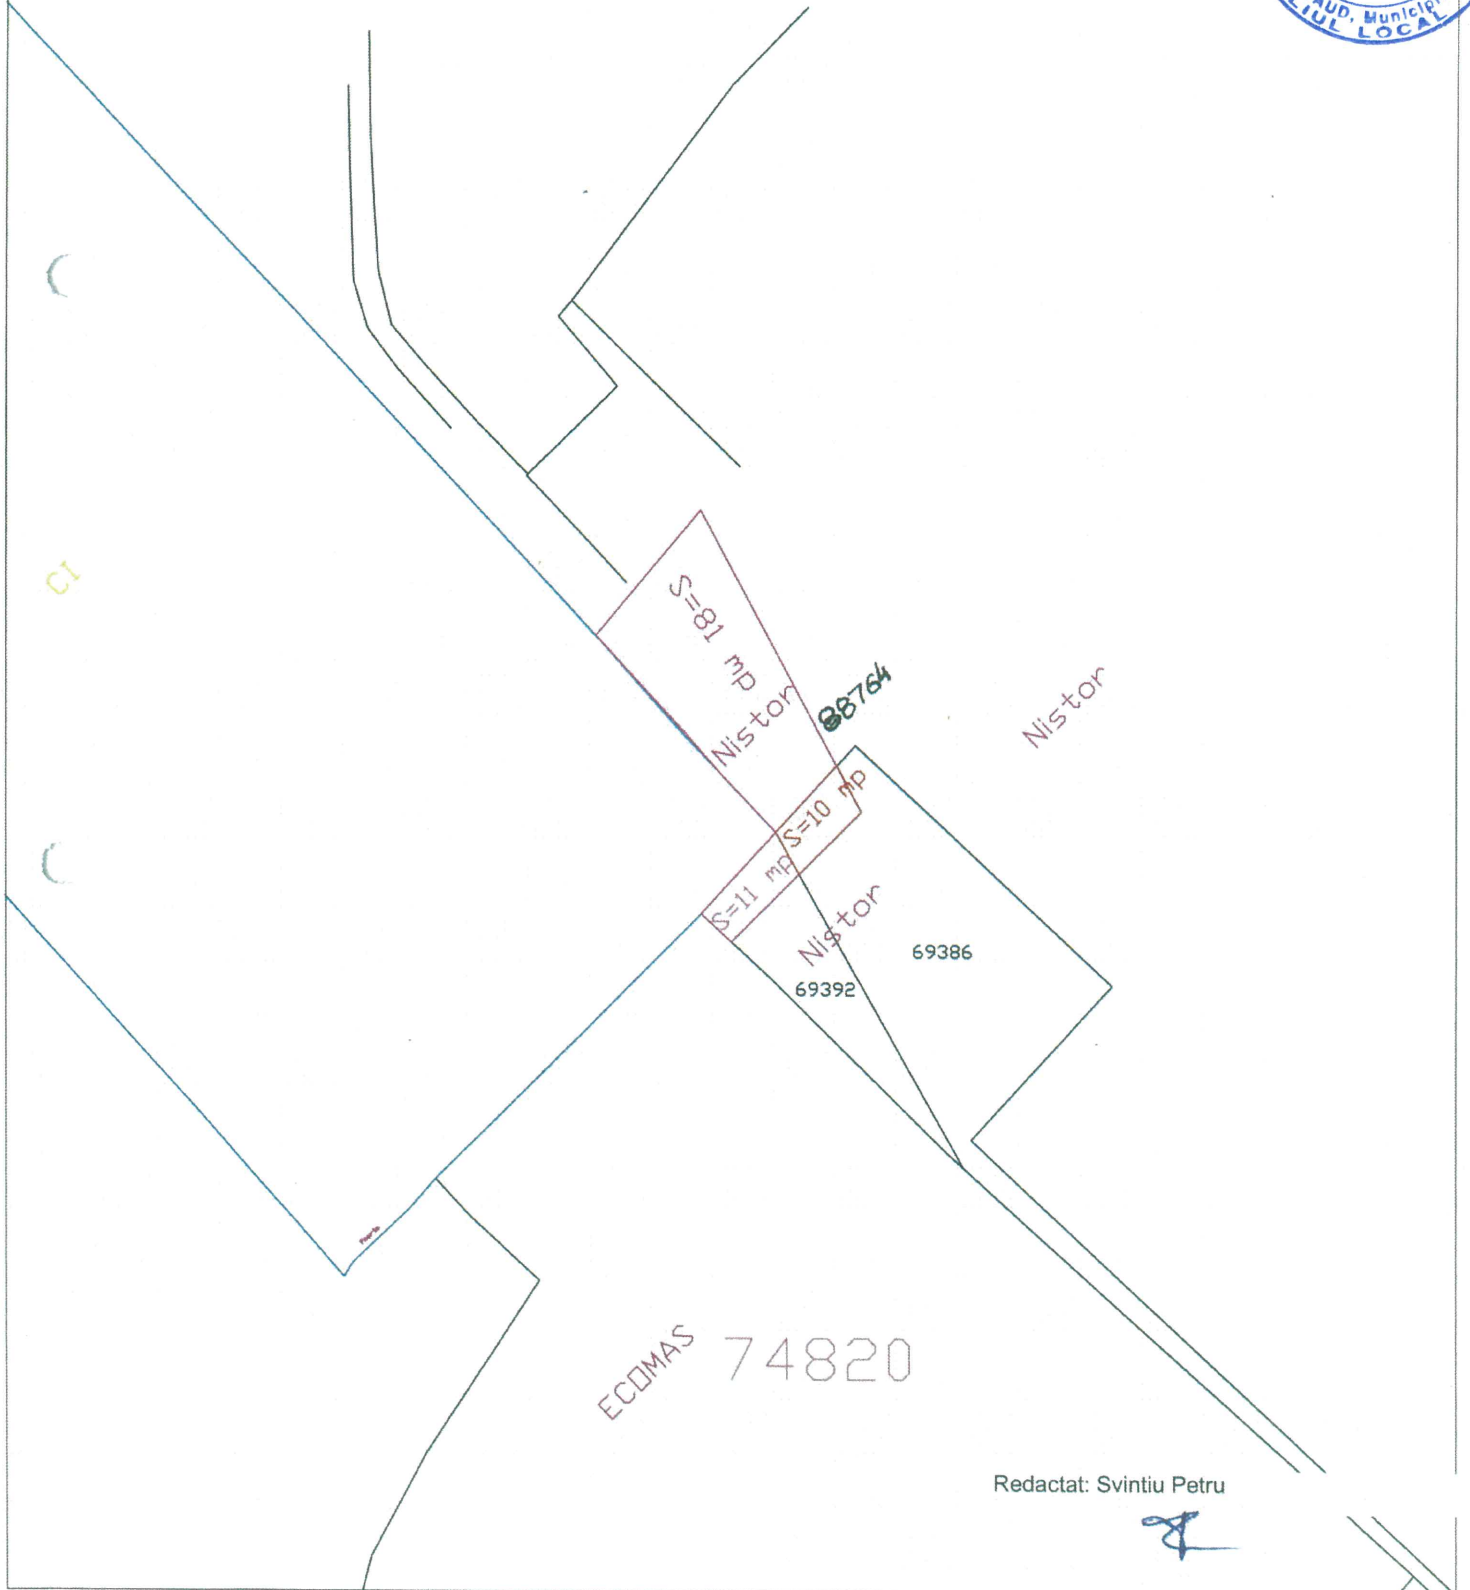

Redactat: Svintiu Petru