



ȘCOALA GIMNAZIALĂ „LUCIAN BLAGA” BISTRITA

420166-Bistrița, str. Garoafei, nr. 8, jud. Bistrița-Năsăud
Telefon: 0263/237572; 0263/239521, fax: 0263/239521
e-mail: sc.lucianblaga@bn.rdsnet.ro;
[http:// www.slblaga.ro](http://www.slblaga.ro)
C.F. 22766620

Nr.2031/07.09.2021

**Către Primăria Municipiului Bistrița
Direcția Patrimoniu**



Subsemnatul Mureșan Marius Gavril, în calitate de director a Școlii Gimnaziale „Lucian Blaga,, Bistrița, prin prezenta vă solicit scoaterea la licitație a unei suprafețe de teren de 24mp, în vederea redeschiderii chioșcului alimentar, care deservea elevii până la intrarea în reabilitare a școlii.

Menționez faptul că în contextul legislației care prevede reguli stricte pentru elevi în ceea ce privește părăsirea incintei școlii în timpul orelor de curs, existența unui punct alimentar în incintă este foarte important pentru noi.


Școala noastră are un efectiv de 625 elevi și considerăm că este utilă existența acestui punct alimentar.

Director,
prof. Mureșan Marius Gavril





Oficiul de Cadastru și Publicitate Imobiliară BISTRITA-NASAUD
Biroul de Cadastru și Publicitate Imobiliară Bistrita

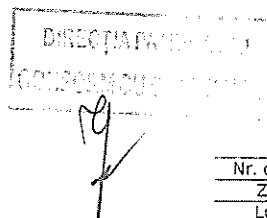

Nr. cerere	17161
Ziua	04
Luna	04
Anul	2018



10005672319

EXTRAS DE CARTE FUNCİARĂ PENTRU INFORMARE

Carte Funciară Nr. 70975 Bistrita

A. Partea I. Descrierea imobilului

TEREN Intravilan

Nr. CF vechi:8527
Nr. topografic:8624

Adresa: Loc. Bistrita, Str. Garoafei, Nr. 8, Jud. Bistrita Nasaud

Nr. Crt	Nr. cadastral Nr. topografic	Suprafața* (mp)	Observații / Referințe
A1	70975	12.567	Teren imprejmuit;

Construcții

Crt	Nr cadastral Nr.	Adresa	Observații / Referințe
A1.1	70975-C1	Loc. Bistrita, Str. Garoafei, Nr. 8, Jud. Bistrita Nasaud	S. construita la sol:1950 mp; Scoala Gimnaziala in regim de înălțime P+2E și P+3Eparțial pe un tronson; suprafața construită 1.950 mp; an construire: 1994
A1.2	70975-C2	Loc. Bistrita, Str. Garoafei, Nr. 8, Jud. Bistrita Nasaud	S. construita la sol:590 mp; Sală sport are regim de înălțime P+1E și P+2E pe un tronson; suprafața construită 590 mp; an construire: 1996
A1.3	70975-C3	Loc. Bistrita, Str. Garoafei, Nr. 8, Jud. Bistrita Nasaud	S. construita la sol:33 mp; Centrală termică cu suprafața construită 33 mp, an construire 2006

B. Partea II. Proprietari și acte

Înscrieri privitoare la dreptul de proprietate și alte drepturi reale		Referințe
10212 / 07/11/2001		
Hotarare nr. 161 din 2001 emis de Consiliul Local al Municipiului Bistrita (nota de constatare nr 12939/83/2001);		
B1	Intabulare, drept de PROPRIETATE, dobandit prin Lege, cota actuala 1/1 1) MUNICIPIUL BISTRITA , domeniul public OBSERVATII: (provenita din conversia CF 8527)	A1
B2	Intabulare, drept de PROPRIETATE, dobandit prin Lege, cota actuala 1/1 1) MUNICIPIUL BISTRITA , domeniul public OBSERVATII: (provenita din conversia CF 8527)	A1.1
5535 / 02/02/2018		
Act Normativ nr. Hotarare de Guvern nr. 527, din 02/06/2010 emis de Guvernul Romaniei; Act Administrativ nr. Adeverinta nr. 8472, din 01/02/2018 emis de Primaria Municipiului Bistrita; Act Administrativ nr. Hotarare de Consiliu Local nr. 42, din 29/03/2012 emis de Consiliu Local al Municipiului Bistrita; Act Administrativ nr. Nota de constatare nr. 8404, din 01/02/2018 emis de Primaria Municipiului Bistrita;		
B4	Intabulare, drept de PROPRIETATE, dobandit prin Lege, cota actuala 1/1 1) MUNICIPIUL BISTRITA , CIF:4347569, domeniul public	A1.2
B5	Intabulare, drept de PROPRIETATE, dobandit prin Lege, cota actuala 1/1 1) MUNICIPIUL BISTRITA , CIF:4347569, domeniul public	A1.3

C. Partea III. SARCINI .

Inscrieri privind dezmembrămintele dreptului de proprietate, drepturi reale de garanție și sarcini	Referințe
NU SUNT	


Anexa Nr. 1 La Partea I

Teren

Nr cadastral	Suprafața (mp)*	Observații / Referințe
70975	12.567	

* Suprafața este determinată în planul de proiecție Stereo 70.

DETALII LINIARE IMOBIL

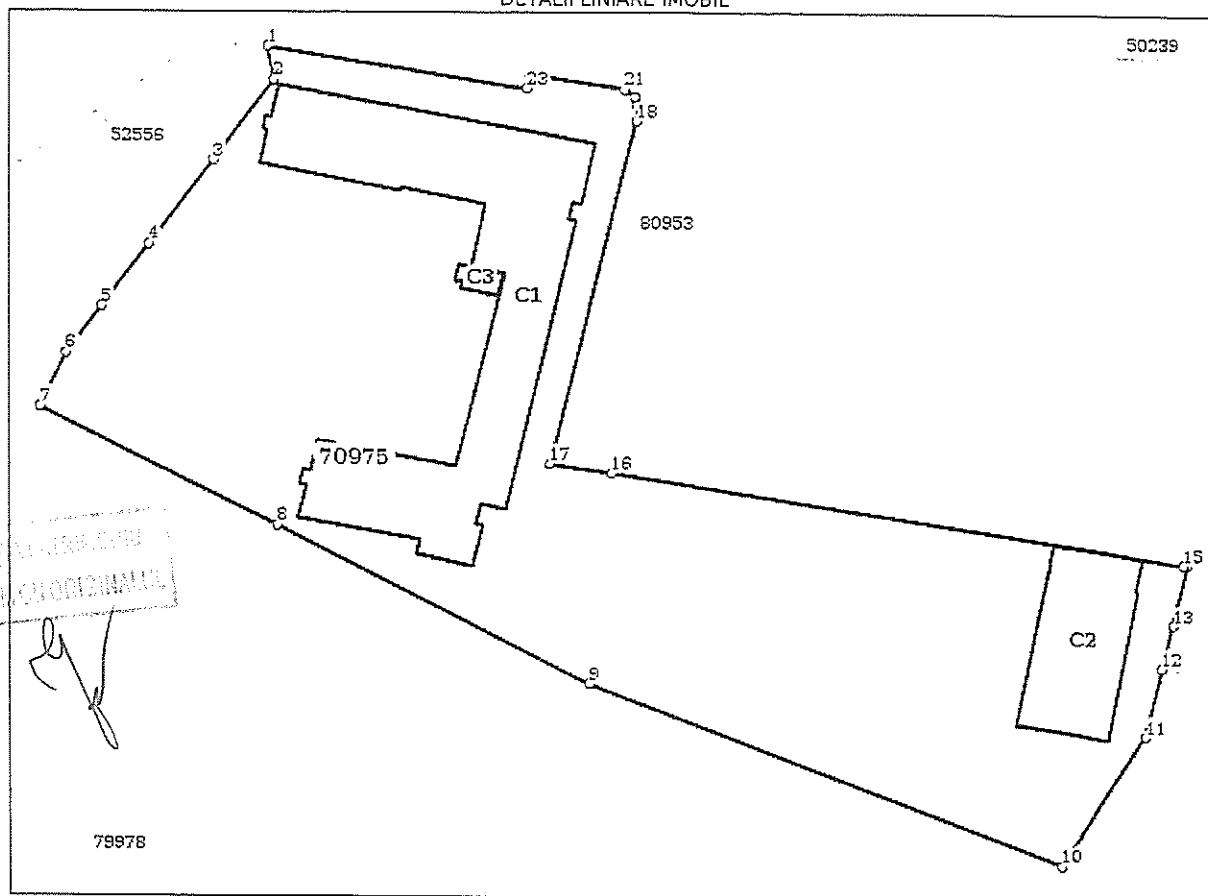

Date referitoare la teren

Nr Crt	Categorie folosință	Intra vilan	Suprafața (mp)	Tarla	Parcelă	Nr. topo	Observații / Referințe
1	curți construcții	DA	12.567	-	-	8624	Curte în supr. de 10530 mp, teren sport 1 în supr. de 2037mp

Date referitoare la construcții

Crt	Număr	Destinație construcție	Supraf. (mp)	Situație juridică	Observații / Referințe
A1.1	70975-C1	construcții administrative și social culturale	1.950	Cu acte	S. construită la sol: 1950 mp; Școala Gimnazială în regim de înălțime P+2E și P+3E parțial pe un tronson; suprafața construită 1.950 mp; an construire: 1994
A1.2	70975-C2	construcții administrative și social culturale	590	Cu acte	S. construită la sol: 590 mp; Sală sport are regim de înălțime P+1E și P+2E pe un tronson; suprafața construită 590 mp; an construire: 1996
A1.3	70975-C3	construcții administrative și social culturale	33	Cu acte	S. construită la sol: 33 mp; Centrală termică cu suprafața construită 33 mp, an construire 2006

Lungime Segmente

1) Valorile lungimilor segmentelor sunt obținute din proiecție în plan.

Punct început	Punct sfârșit	Lungime segment (m)
1	2	6.643
3	4	19.653
5	6	11.0
7	8	46.372
9	10	87.194
11	12	14.177
13	14	12.299
15	16	98.256
17	18	68.741
19	20	1.649
21	22	16.476
23	1	44.257

Punct început	Punct sfârșit	Lungime segment (m)
2	3	18.847
4	5	14.593
6	7	11.366
8	9	61.097
10	11	29.759
12	13	8.814
14	15	0.714
16	17	10.697
18	19	3.283
20	21	2.237
22	23	2.774

** Lungimile segmentelor sunt determinate în planul de proiecție Stereo 70 și sunt rotunjite la 1 milimetru.
 *** Distanța dintre puncte este formată din segmente cumulate ce sunt mai mici decât valoarea 1 milimetru.

Certific că prezentul extras corespunde cu pozițiile în vigoare din cartea funciară originală, păstrată de acest birou.

Prezentul extras de carte funciară este valabil la autentificarea de către notarul public a actelor juridice prin care se sting drepturile reale precum și pentru dezbaterile succesiunilor, iar informațiile prezentate sunt susceptibile de orice modificare, în condițiile legii.

S-a achitat tariful de 0 RON, -, pentru serviciul de publicitate imobiliară cu codul nr. 251P.

Data soluționării,

05-04-2018

Data eliberării:

05/04/2018

Asistent Registrator,
VICTORIA-MARINELA HAROȘA

(parafa și semnătură)

Referent

(parafa și semnătură)

ENCLOSURA
DOCUMENTE


19

PLAN DE AMPLASAMENT SI DELIMITARE A IMOBILULUI

Scara 1:1000

24 mp

Nr. Cadastral	Suprafata masurata a imobilului (mp)	Adresa imobilului
70975	12567	Municipiul Bistrita, intravilan, strada Garofei nr. 8
Nr. Cartea Funciara		Unitatea Administrativ Teritorială (UAT)
		Municipiul Bistrita

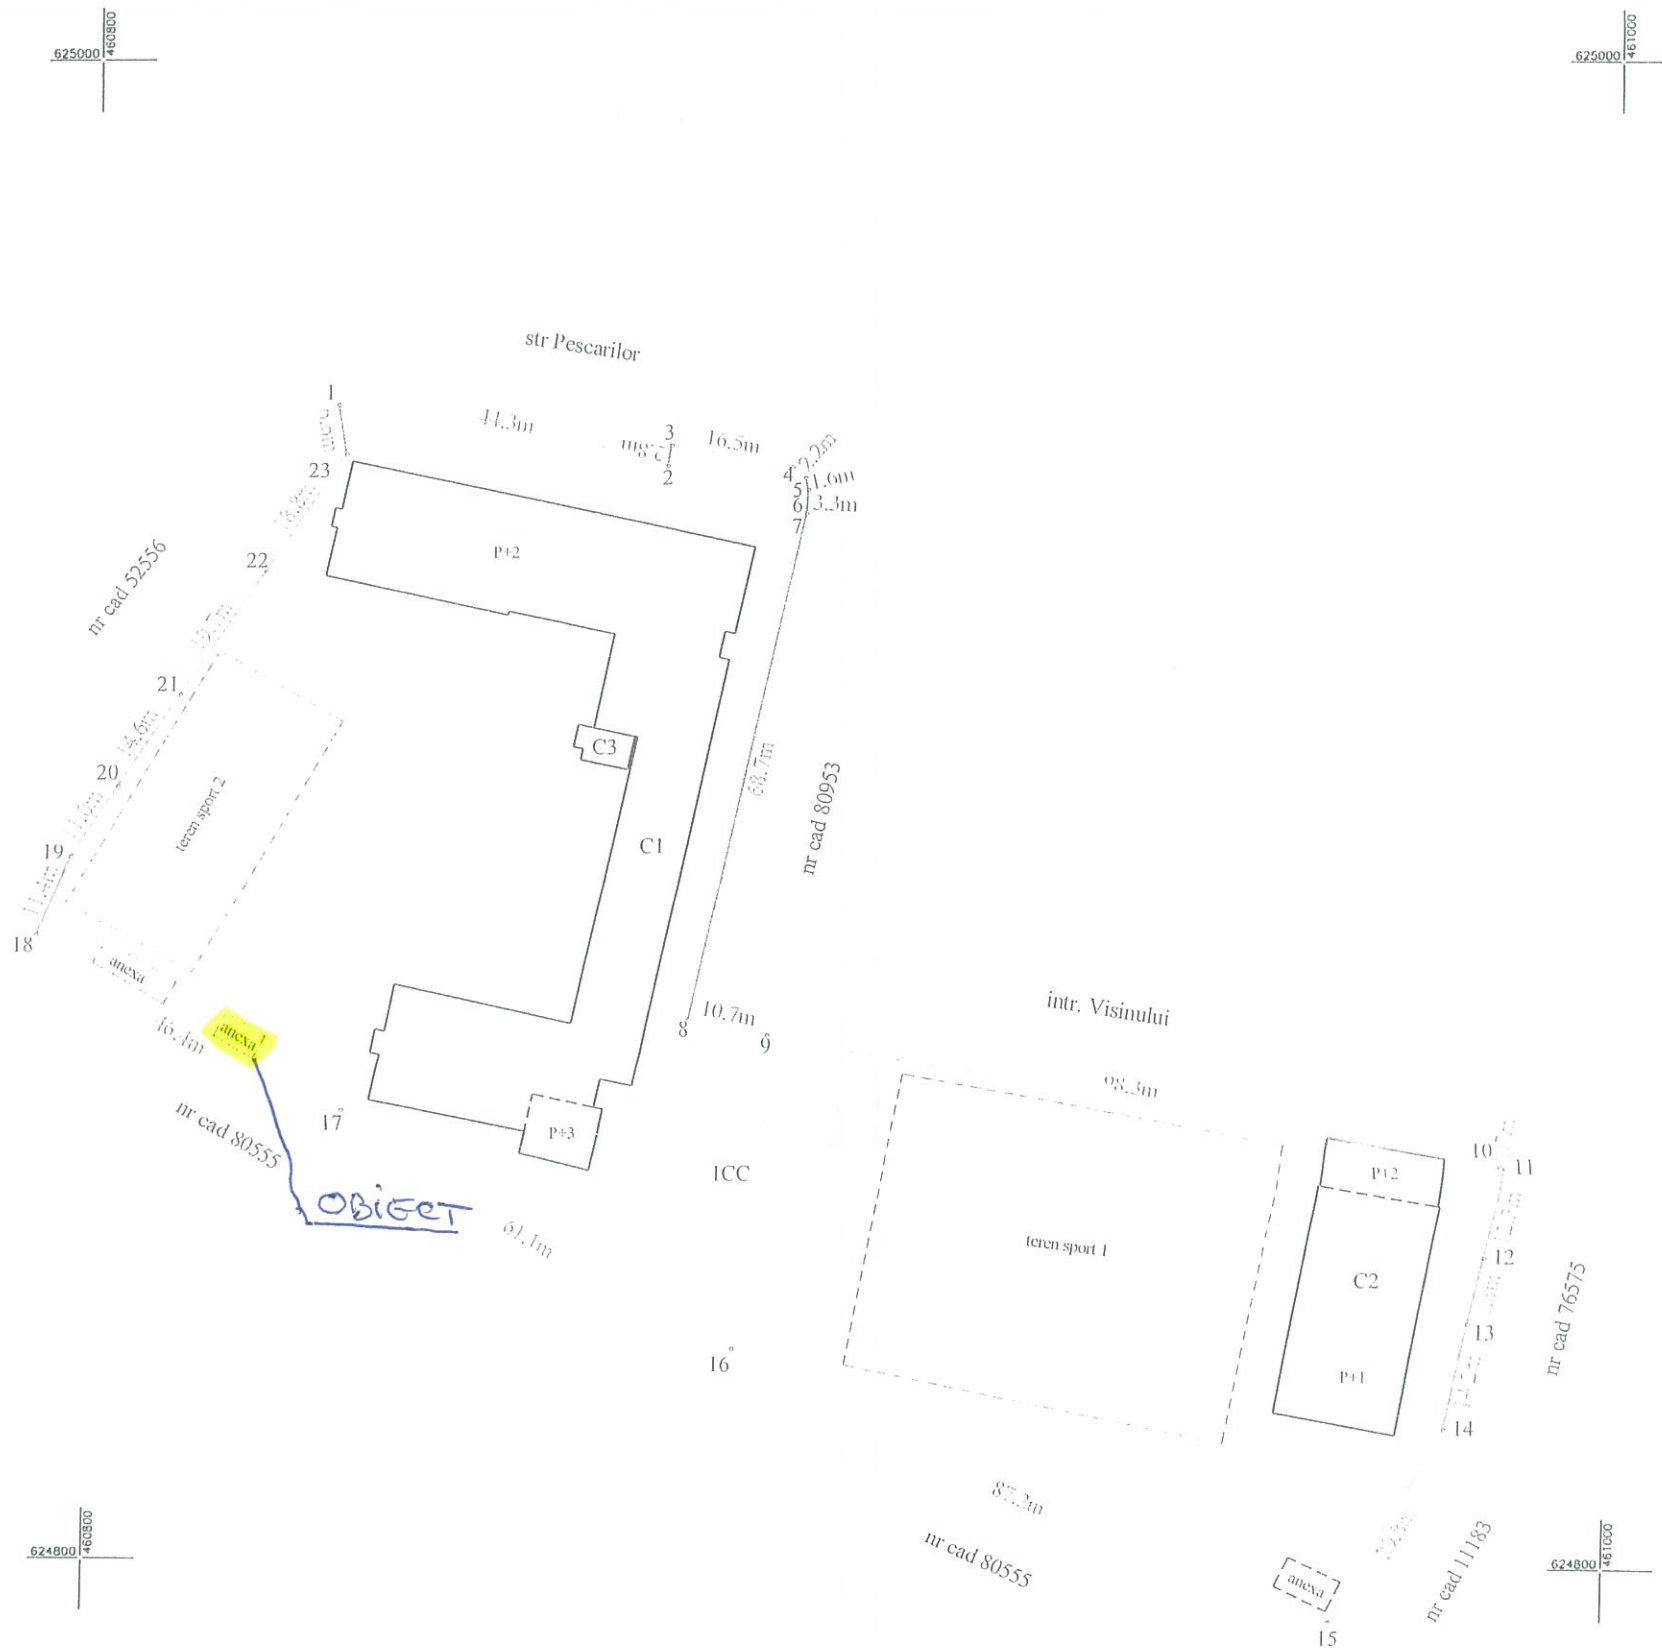

A. Date referitoare la teren

Nr. Parcela	Categoria de folosinta	Suprafata (mp)	Mentiiuni
1	CC	12567	Curte in supr. de 10530mp, teren sport 1 in supr. de 2037mp.
Total		12567	

B. Date referitoare la constructii

Cod.	Destinatia	Suprafata construita la sol (mp)	Mentiiuni
C1	CAS	1950	Scoala Gimnaziala in regim de înălțime P+2E și P+3E parțial pe un tronson; suprafata construită 1.950 mp; an construire: 1994
C2	CAS	590	Sală sport are regim de înălțime P+1E și P+2E pe un tronson; suprafata construită 590 mp; an construire: 1996
C3	CAS	33	Centrală termică cu suprafata construită 33 mp, an construire 2006

Total 2573

Suprafata totala masurata a imobilului = 12567mp

Suprafata din acte = 12567 mp

Confirm executarea măsurătorilor la teren, corectitudinea întocmirii documentației cadastrale și corespondența acesteia cu realitatea din teren

Executant:
Filimon Timofei

Semnătura și ștampila

Data:

Confirm introducerea imobilului în baza de date integrată și atribuirea numărului cadastral

Inspektor:
Semnătura și parafa
Data:
Ștampila BCPI

02.02.2018