


PUZ in vederea construirii  
unui imobil locuinte colective P+2E+M  
si spatiu comercial la parter  
Str. Infratirii, nr. 5  
Bistrita, Jud. Bistrita-Nasaud

**PROPUNERI SI REGLEMENTARI  
RETELE EDILITARE**

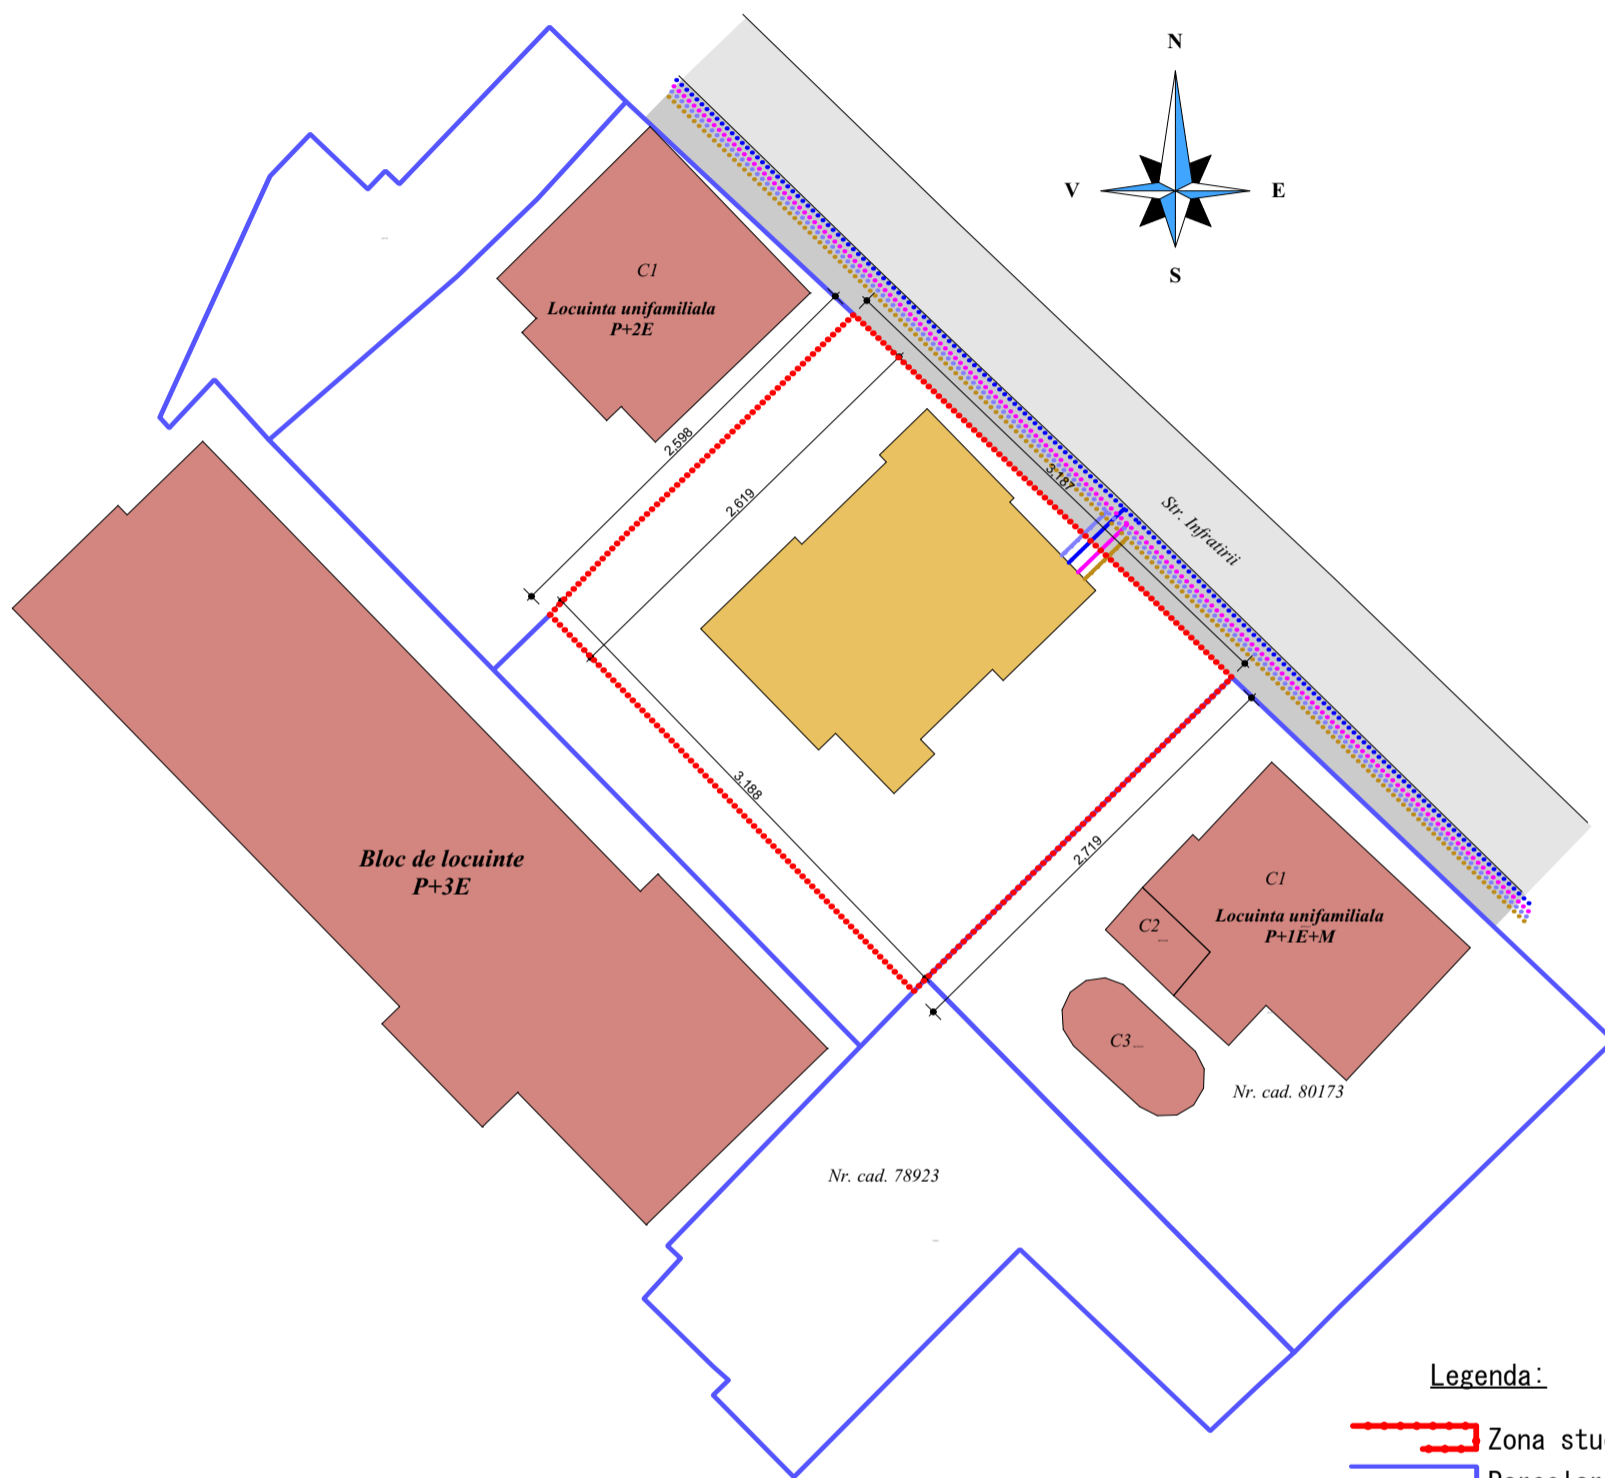

**Legenda:**

- Zona studiata
- Parcelari existente
- Constructie propusa P+3E+M
- Constructii existente
- - - Retea apa existenta
- Retea apa propusa
- - - Retea electrica existenta
- Retea electrica propusa
- - - Retea canalizare existenta
- Retea canalizare propusa
- - - Retea gaz existenta
- Retea gaz propusa

**DA | DacoArhitectura**

S.C. DacoArhitectura S.R.L. str. Grivitei nr. 1  
Bistrita  
tel. 0742.091.946 e-mail: dacoarhitectura@yahoo.com

Initiator :

SC. Flo Art Luxury SRL  
Bld. Republicii, nr. 2, ap. 1  
Bistrita, jud. Bistrita-Nasaud

Obiectiv :

PUZ in vederea construirii  
unui imobil locuinte colective P+2E+M  
si spatiu comercial la parter  
Str. Infratirii, nr. 5  
Bistrita, Jud. Bistrita-Nasaud

SEF PROIECT

arh. Pop Corina Virginia

PROIECTAT

arh. SUCIU ADRIAN  
arh. POP CORINA

pr. nr.  
1U/ 2020

data  
24.08.2021

Plansa:

Faza  
PUZ

scara  
1:500

Stampile :