


INCADRARE IN PUG / UTR

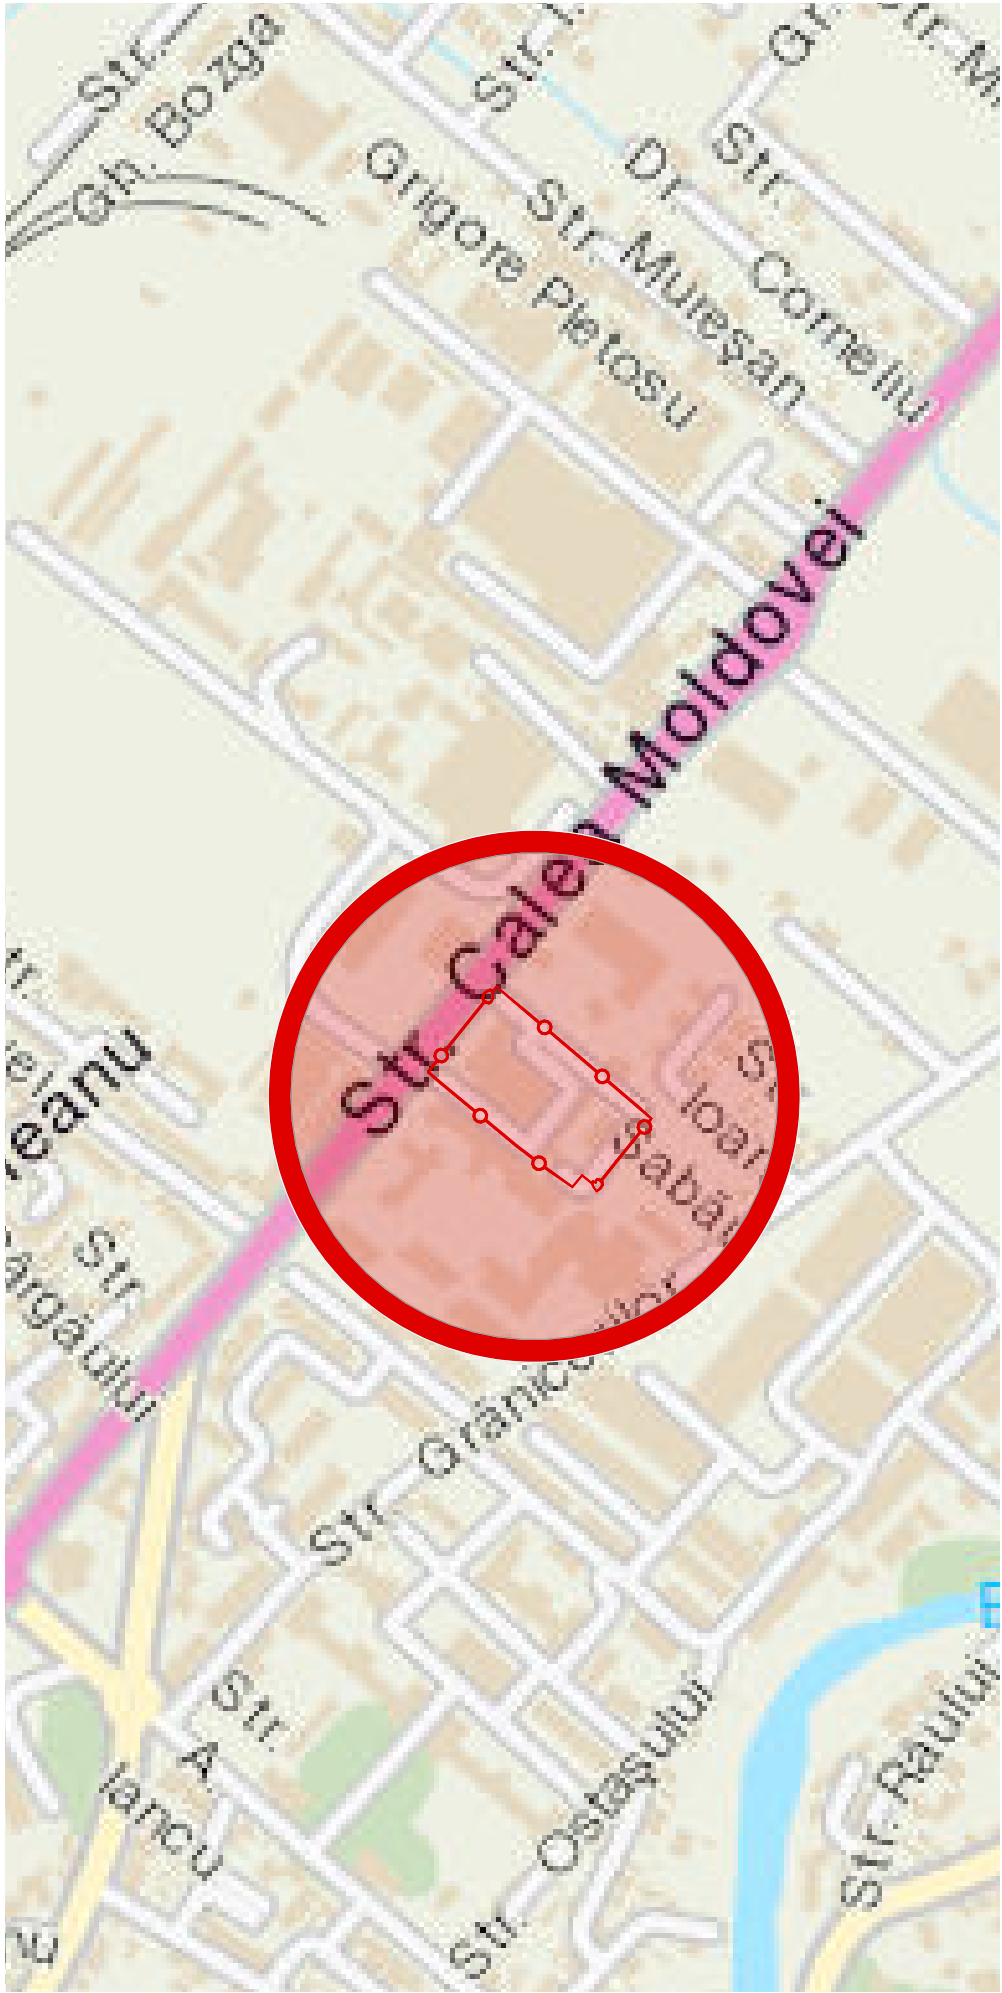

INCADRARE IN ZONA

N

ARHIMAR

ARHITECTURĂ / URBANISM

BIROU DE ARHITECTURĂ ȘI URBANISM  
Str. Călărașilor, nr. 1, Pavilion H, Cluj-Napoca 400167, Romania  
T: +40 264 596 786, F: +40 372 898 382  
www.arhimar.ro

Echipa de proiectare

arch. Adrian Bedreaga

arch. Daniel Barna

arch. Adela I. Danilescu

Verificat  
arch. Valentin Moldovan

Șef Proiect  
arch. Caludiu Botea

ELABORARE P.U.Z. - MODIFICARE  
SUBZONA FUNCTIONALA DIN IS1 IN  
L4\* - CONSTRUIRE ANSAMBLU MIXT  
DE LOCUINTE COLECTIVE CU SPATII  
COMERCIALE LA PARTER

Beneficiar  
S.C. AUTOMOBILE SERVICE S.R.L.  
str. Calea Moldovei, nr. 22 mun. Bistrita, jud.  
Bistrita-Nasaud

Adresa investiției  
str. Calea Moldovei, nr.22, mun. Bistrita, jud.  
Bistrita-Nasaud

Proiect nr.	1443/2021
Faza	P.U.Z.
Scara	1:5000
Data	01 2023
ARH 01	

PLAN DE INCADRARE

Acest desen si informatiile cuprinse in el nu pot fi copiate, reproduse sau utilizate, partial sau in intregime decat cu acordul scris al ARHIMAR si nu pot fi folosite in alt scop decat cel pentru care au fost elaborate. Aceasta plansa reprezinta extras din Proiectul Tehnic, necesara pentru autorizare si nu va fi folosita pentru executie