



SECȚIUNE S-01 SC 1:500

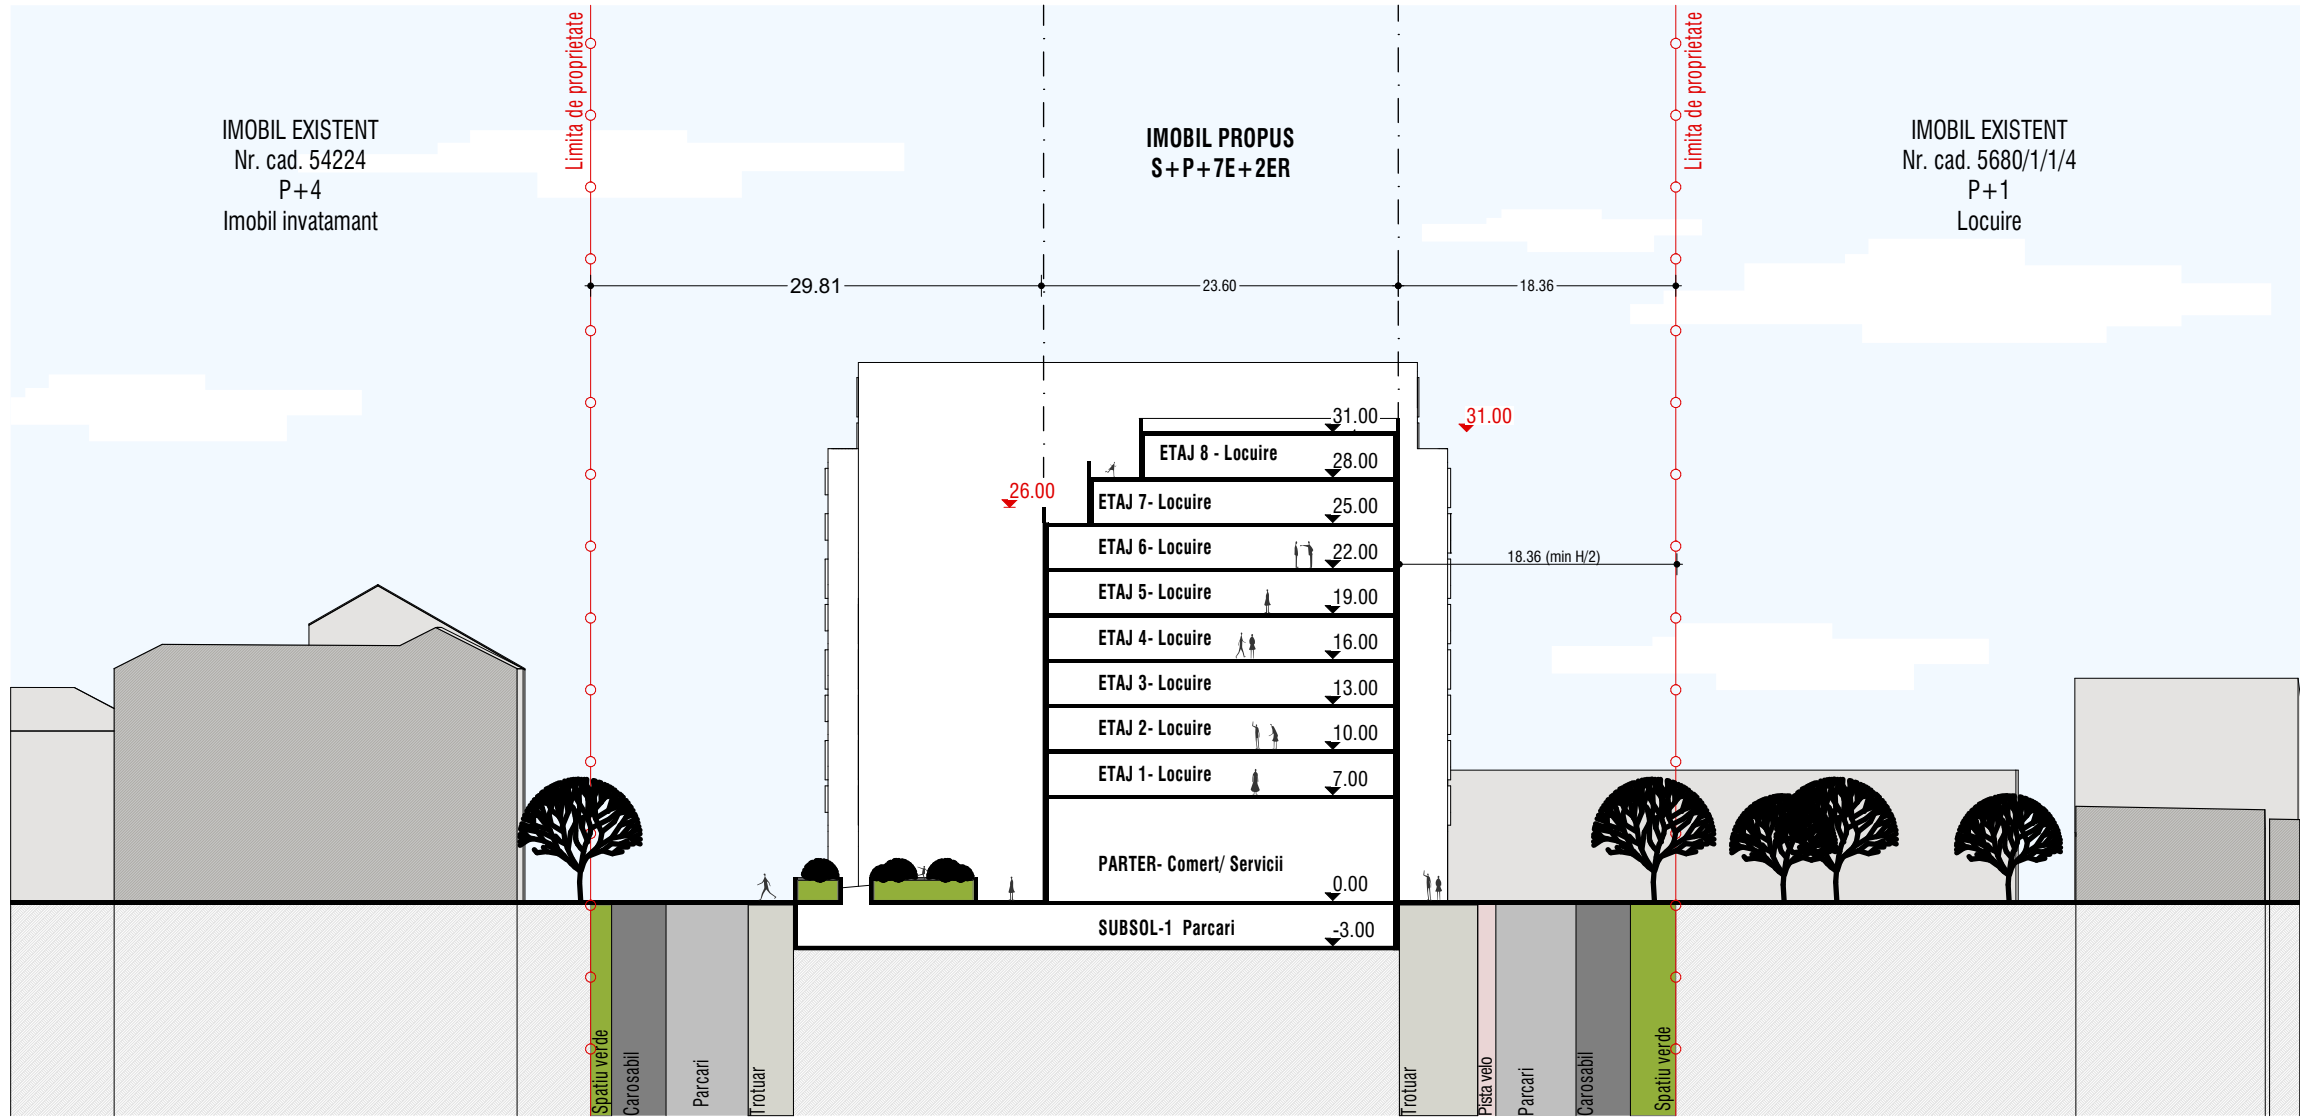

SECȚIUNE S-03 SC 1:500

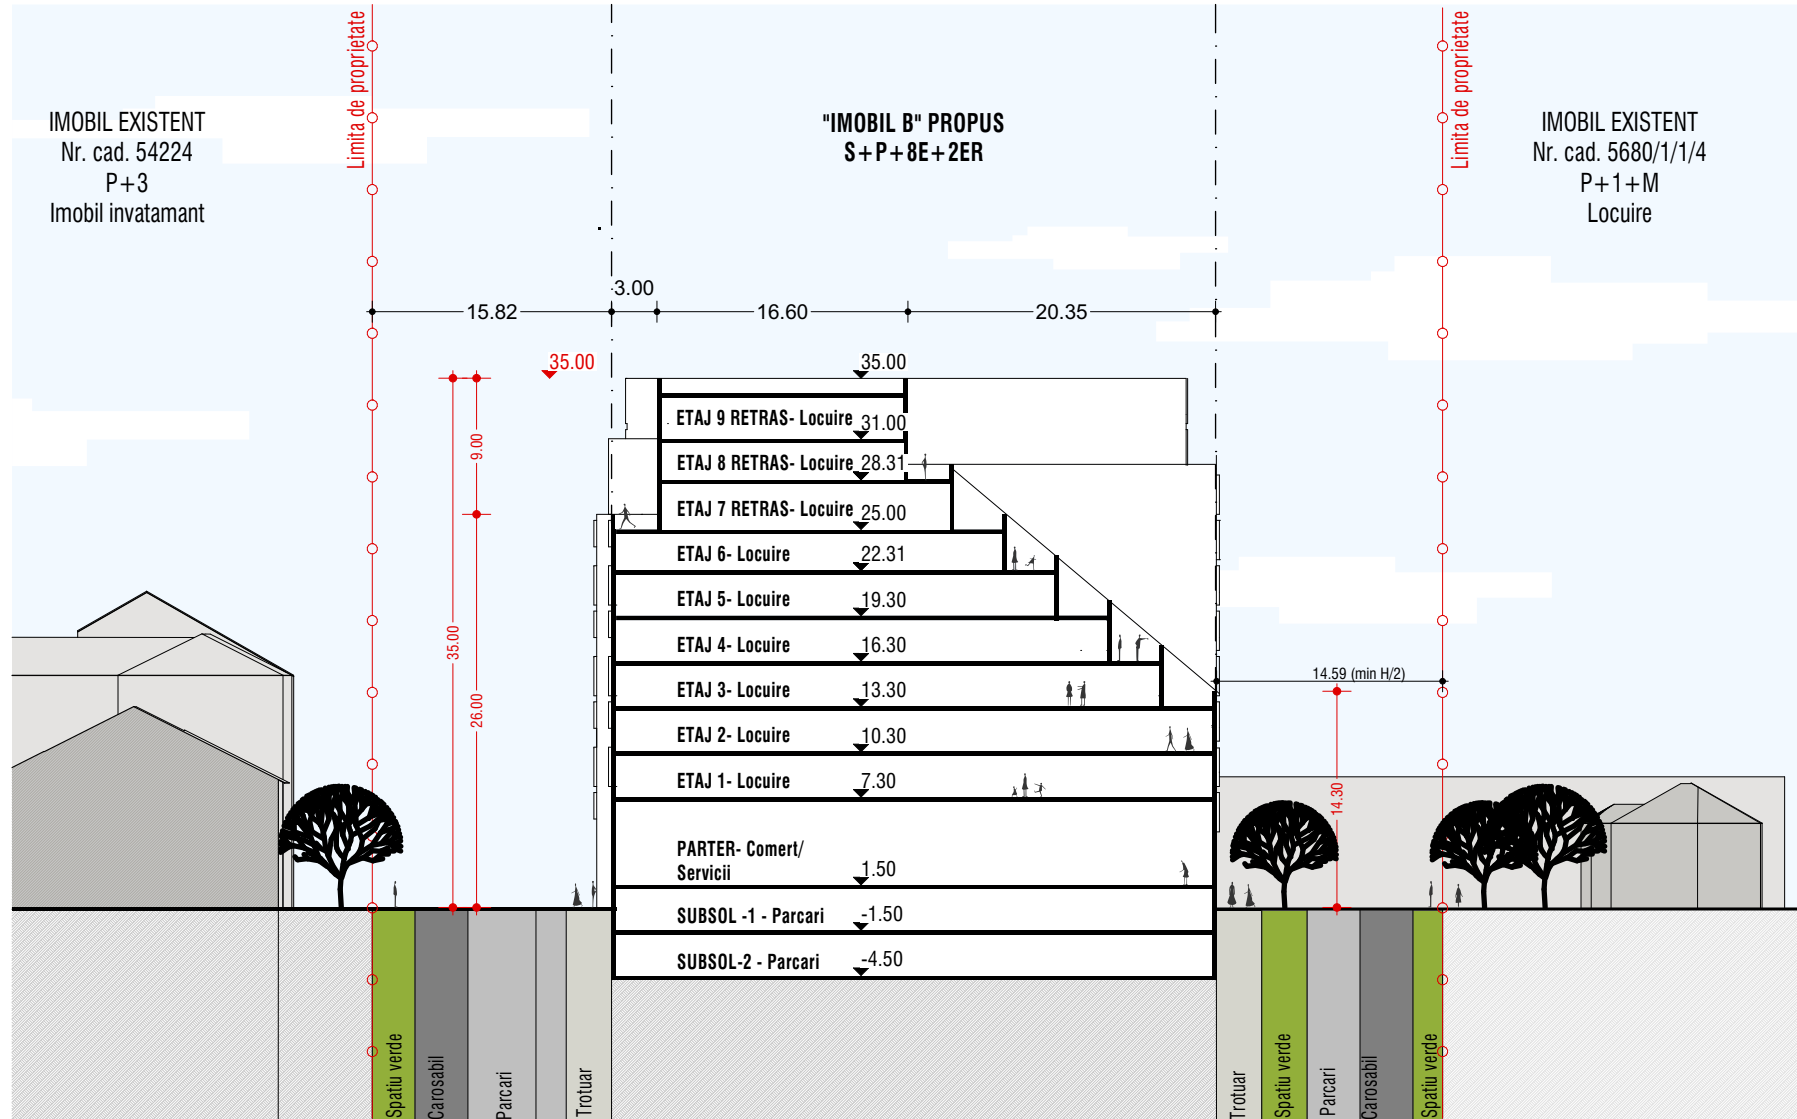

SECȚIUNE S-02 SC 1:500



ARHIMAR

BIROU DE ARHITECTURĂ ȘI URBANISM
2B, Calea Europei nr. 1, Ploiești, Județul Prahova 100107, România
T: +40 246 598 786 F: +40 372 806 302
www.arhimar.ro

Echipa de proiectare
arh. Adrian Bedreaga

arh. Daniel Barna

arh. Adela I. Danilescu

Verificat
arh. Valentin Moldovan

Șef Proiect
arh. Caludiu Botea

ELABORARE P.U.Z. - MODIFICARE
SUBZONA FUNCȚIONALĂ DIN IS1 ÎN
L4* - CONSTRUIRE ANSAMBLU MIXT
DE LOCUINȚE COLECTIVE CU SPAȚIU
COMERCIAL LA PARTER

Beneficiar
S.C. AUTOMOBILE SERVICE S.R.L.
str. Calea Moldovei, nr. 22 mun. Bistrita, jud.
Bistrita-Nasaud

Adresa investiției
str. Calea Moldovei, nr. 22, mun. Bistrita, jud.
Bistrita-Nasaud

Proiect
Proiect nr. 1443/2021
Faza P.U.Z.
Scara 1:5.8
Data 01.2023

ARH 07
CONCEPT DE DEZVOLTARE
AL AMPLASAMENTULUI

Acest desen și informațiile cuprinse în el nu pot fi copiate, reproduse sau
difuzate, partial sau în integralitate, decât cu consimțământul scris al ARHIMAR și
nu pot fi folosite în alt scop decât cel pentru care au fost elaborate.
Anexa planșă separată către dir. Proiectul Tehnic, necesară pentru
autorizare și nu va fi folosită pentru execuție.