Nu există rețea distribuție gaze naturale în zona sălii de sport

28.09.2022

Prezentul plan de situație este însoțit de Avizul nr. 213905919 din data de

MUNICIPIUL BISTRITA
C.F. nr. 73256, nr. cad. 73256,
S teren. 6526 mp

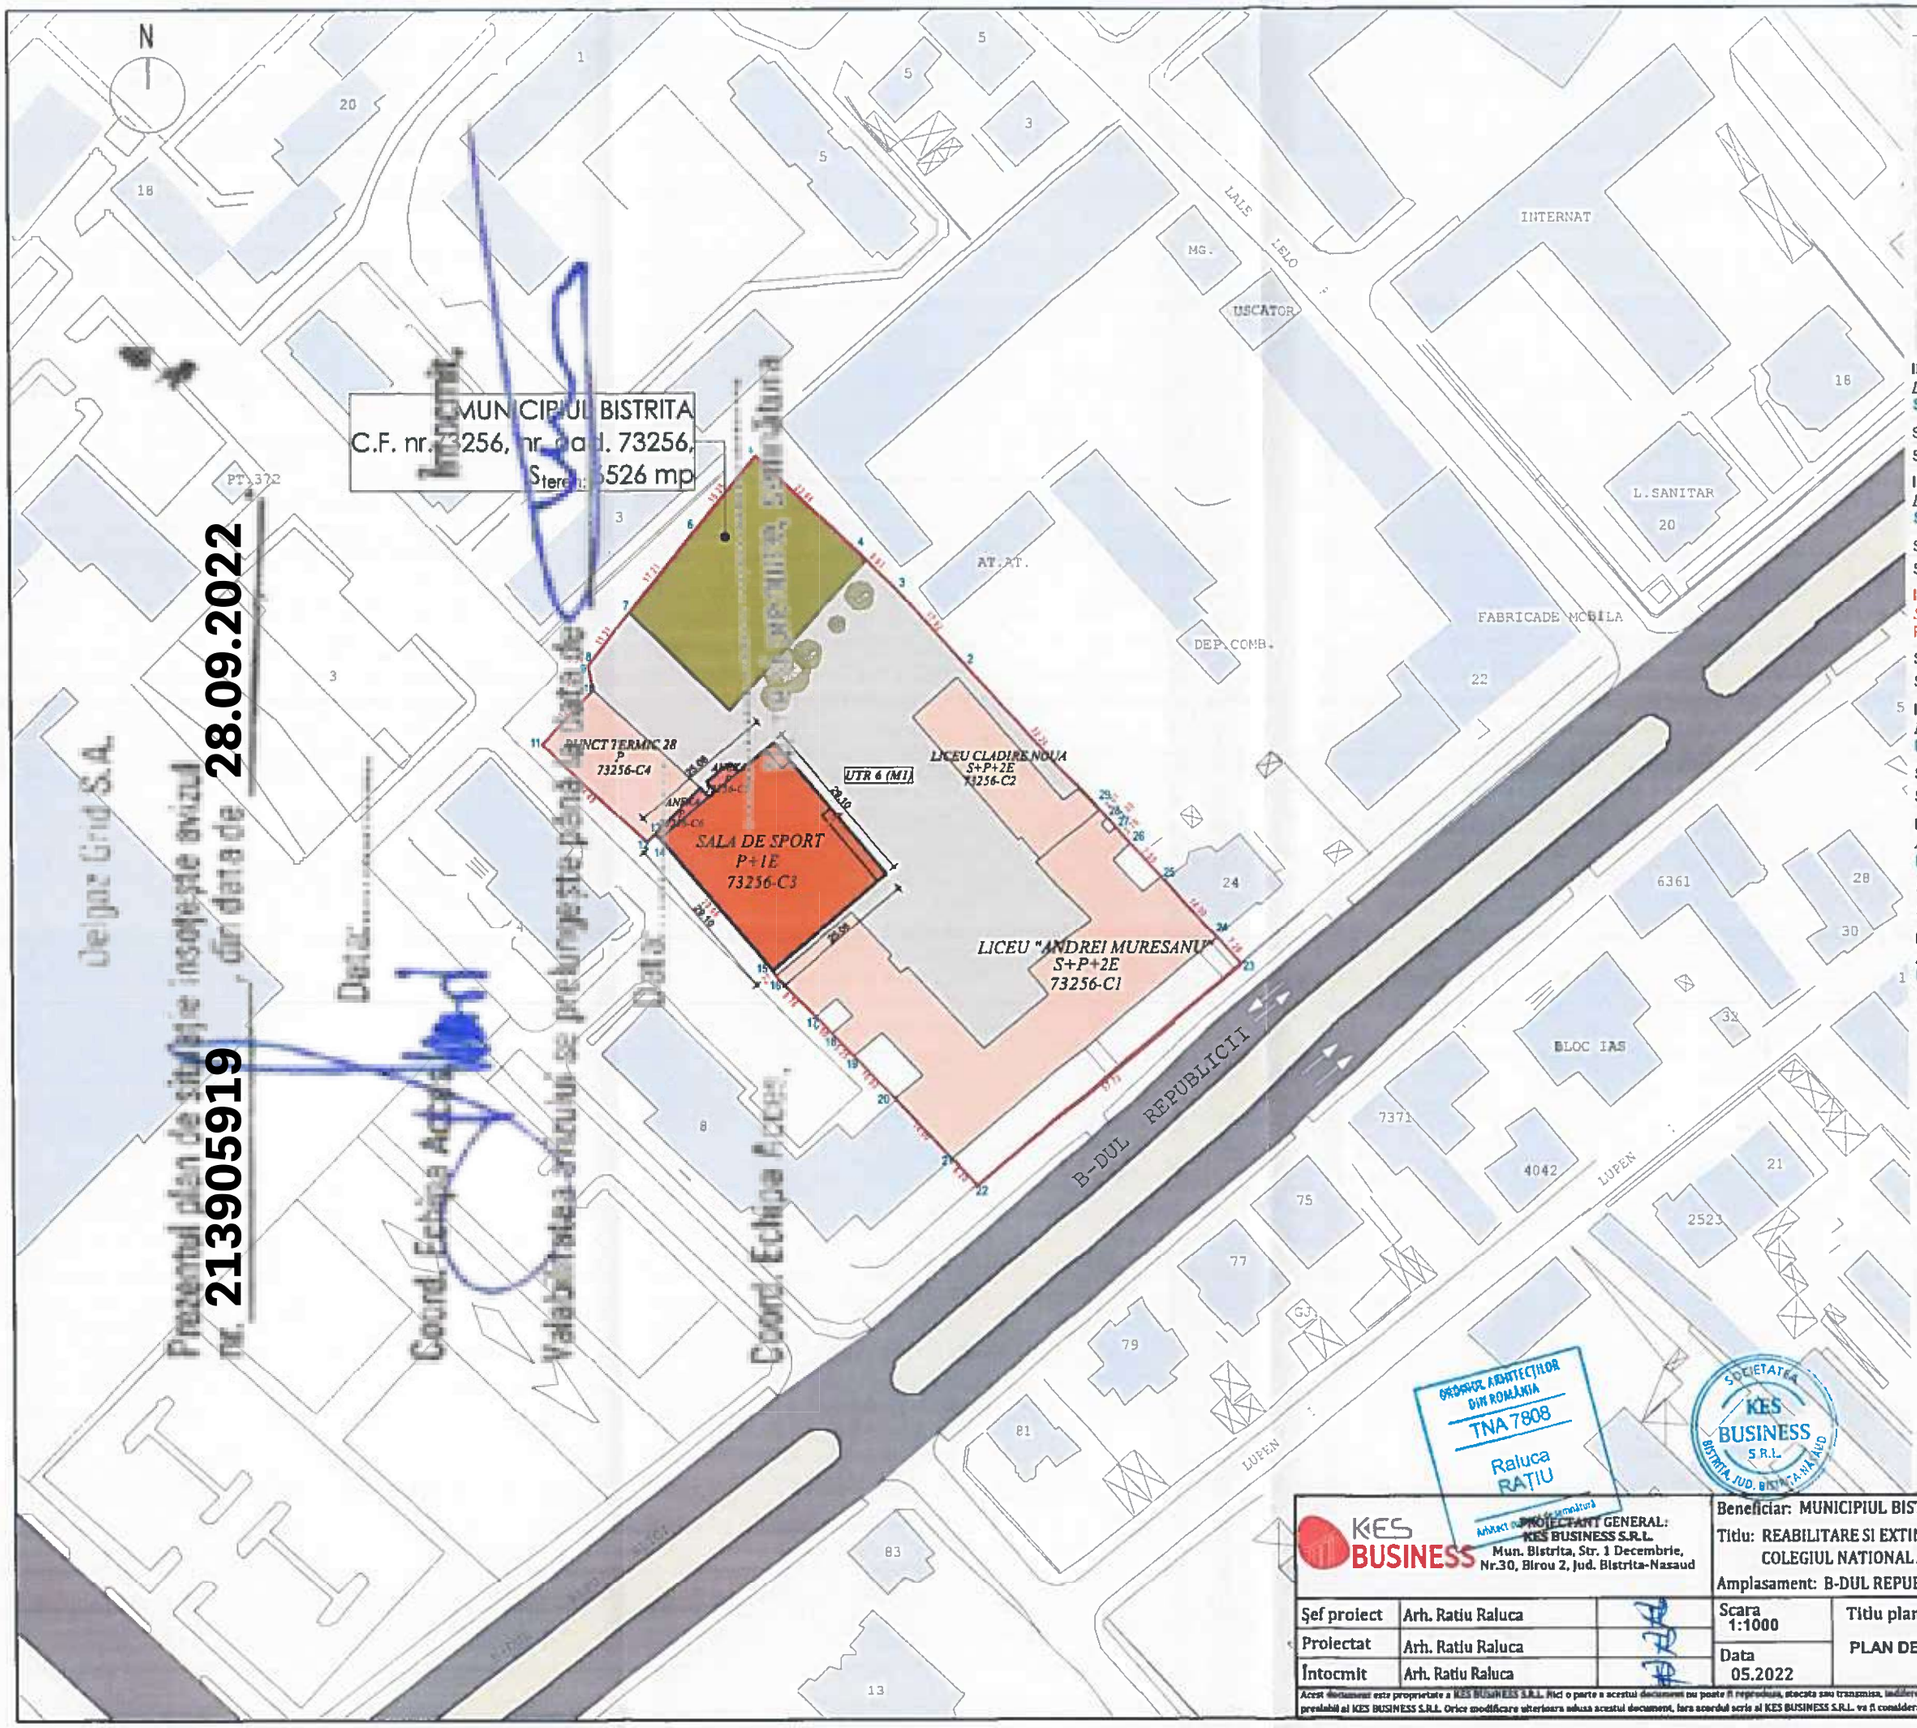

LEGENDA

- limite de proprietate existenta *cad 73256*
- circulatii auto existente
- sensuri de circulatie auto
- spatiu verde incinta
- platforma beton incinta
- acces pietonal constructie existenta
- vegetatie existenta
- constructii existente amplasament
- constructie existenta sala de sport
- constructii vecinatati
- constructii propuse spre demolare (anexele fara acte)

IMOBIL - NR.CF.*73256-C1-NU FACE OBIECTUL STUDIULUI*
LICEU "ANDREI MURESANU"
S+P+2E

S CONSTRUITA	1368.00 mp
S CONSTRUITA DESFASURATA	4752.72 mp

IMOBIL - NR.CF.*73256-C2-NU FACE OBIECTUL STUDIULUI*
LICEU CLADIRE NOUA
S+P+2E

S CONSTRUITA	336.00 mp
S CONSTRUITA DESFASURATA	1311.84 mp

IMOBIL - NR.CF.*73256-C3- FACE OBIECTUL STUDIULUI*
SALA DE SPORT
P

S CONSTRUITA	694.13 mp
S CONSTRUITA DESFASURATA	968.58 mp

IMOBIL - NR.CF.*73256-C4-NU FACE OBIECTUL STUDIULUI*
PUNCT TERMIC
P

S CONSTRUITA	311.00 mp
S CONSTRUITA DESFASURATA	311.00 mp

IMOBIL - NR.CF.*73256-C5-NU FACE OBIECTUL STUDIULUI*
ANEXA-FARA ACTE
P

S CONSTRUITA	11.00 mp
S CONSTRUITA DESFASURATA	11.00 mp

IMOBIL - NR.CF.*73256-C6-NU FACE OBIECTUL STUDIULUI*
ANEXA-FARA ACTE
P

S CONSTRUITA	19.00 mp
S CONSTRUITA DESFASURATA	19.00 mp

BILANT TERITORIAL

SUPRAFATA TEREN total	6526.00 mp	100.00 %
S CONSTRUITA PROPUSA TOTALA	2709.13 mp	41.51 %
S SPATII VERZI	839.79 mp	12.86 %
S CIRCULATII PIETONALE	2947.08 mp	45.18 %
S CONSTRUCTII FARA ACTE	30.00 mp	0.45 %

INDICI URBANISTICI-SITUATIA PROPUSA

SUPRAFATA TEREN total	6526.00 mp
S CONSTRUITA EXISTENTA	2709.13 mp
S CONSTRUITA DESFASURATA EXISTENTA	7344.14 mp
POT EXISTENT	41.51 %
CUT EXISTENT	1.12

Clasa de importanță a construcției : II
Categoria de importanță : C - normala
Grad de rezistență la foc : II

ORDINUL ARHITECȚILOR DIN ROMÂNIA
TNA 7808
Raluca RAȚIU

SOCIETATEA KES BUSINESS S.R.L. BISTRIȚA, JUD. BISTRIȚA-NĂSĂUD

KES BUSINESS

PROIECTANT GENERAL:
KES BUSINESS S.R.L.
Mun. Bistrita, Str. 1 Decembrie, Nr.30, Birou 2, jud. Bistrita-Nasaud

Beneficiar: MUNICIPIUL BISTRITA
Titlu: REABILITARE SI EXTINDERE SALA MARE DE SPORT COLEGIUL NATIONAL ANDREI MURESANU, BISTRITA
Amplasament: B-DUL REPUBLICII, NR. 26, MUNICIPIUL BISTRITA

Proiect nr. 203/2022
Specialitate Arhitectura

Șef proiect	Arh. Ratiu Raluca	
Proiectat	Arh. Ratiu Raluca	
Întocmit	Arh. Ratiu Raluca	

Scara 1:1000
Data 05.2022
Titlu planșă: PLAN DE SITUATIE PROPUSA
Faza: S.F.
Planșa nr. A.03

Acest document este proprietatea a KES BUSINESS S.R.L. Nici o parte a acestui document nu poate fi reprodusa, stocata sau transmisa, indiferent de scop, in nici un fel de format (electronic, hartie, fotocopie, inregistrare) fara acordul prealabil al KES BUSINESS S.R.L. Orice modificare ulterioara aduce acestui document, fara acordul scris al KES BUSINESS S.R.L. va fi considerata nula si de neluat.