

DENUMIRE

ELABORARE PUZ

Construire ansamblu de imobile cu functiuni mixte: spatii comerciale, servicii si locuinte colective, amenajari exterioare si circulatii

str. Calea Moldovei, nr. 13, Bistrita
nr. cad. 93183, 53407, 53483

BENEFICIARI SC DAVIDAN IMOBIL SRL

ADRESA str. Calea Moldovei nr. 44c, Bistrita

REPREZENTANT Monita Emil

COORDONATOR URBANISM arh. Mioara Ciorobanca

PROIECTAT arh. Dragos Ciorobanca

arh. Vlad Carabas

arh. Iulian Talanca

DESENAT arh. Iulian Talanca

N R. P R O I E C T 21/2024

D A T A februarie 2024


F A Z A CONSULTAREA POPULATIEI - PUZ

S C A R A 1:1000

Proprietatea asupra terenurilor

U.06

N R. P L A N S A

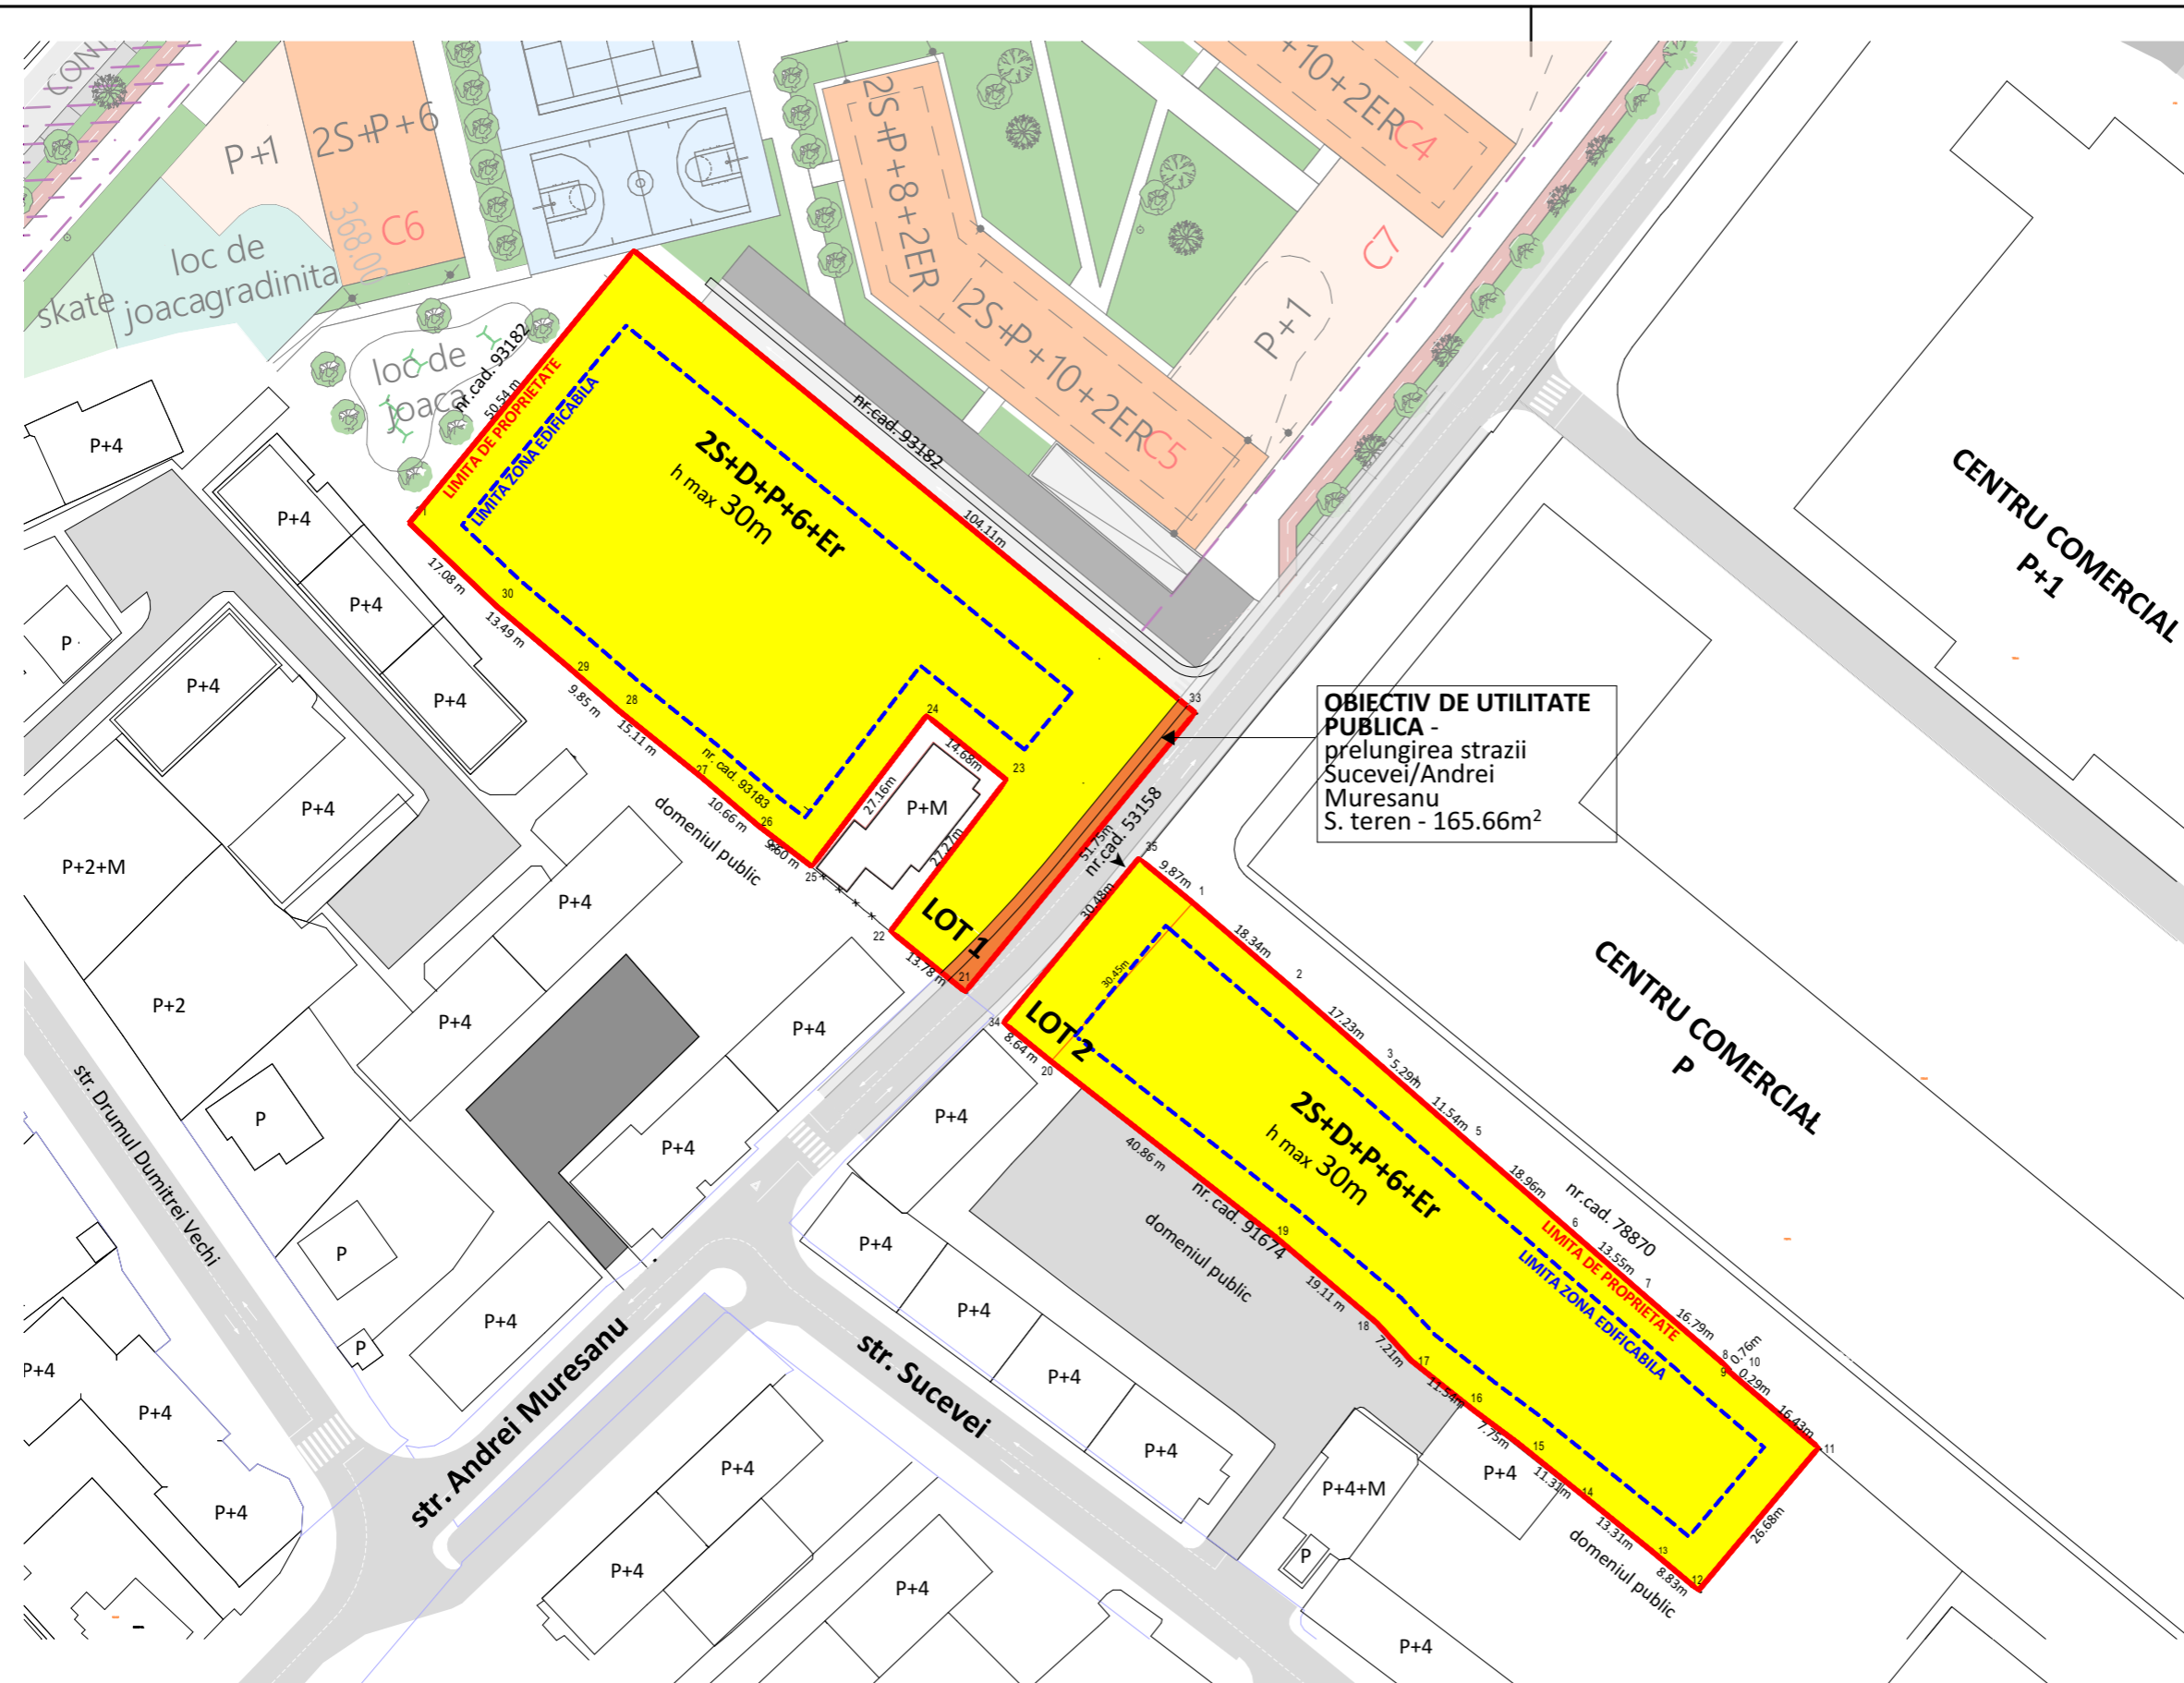

OBIECTIV DE UTILITATE PUBLICA - prelungirea strazii Sucevei/Andrei Muresanu
S. teren - 165.66m²

BILANT TERITORIAL

Proprietatea asupra terenurilor	m ²	%
S. totala teren reglementat (CF 93183, CF 53407, CF 53483)	8673	100
S. teren ce intra in proprietate publica pentru obiectiv de utilitate publica (prelungirea strazii Sucevei/Andrei Muresanu)	165.66	1.91
S. teren proprietate privata destinat constructiilor propuse	8507.34	98.09

LEGENDA

- S. teren propus sa intre in proprietate publica pentru obiectiv de utilitate publica (prelungirea strazii Sucevei/Andrei Muresanu)
- S. teren in proprietate privata a beneficiarilor
- Limita zona reglementata / Limita de proprietate
- Limita zona edificabila