



Nr. Cadastral	Suprafata masurata a imobilului (mp)	Adresa imobilului
94525	34594	Loc. Vișoara, nr. 157A, 157B
Nr. Carte Funciara		Unitatea Administrativ Teritorială (UAT)
94525		Municipiul Bistrita

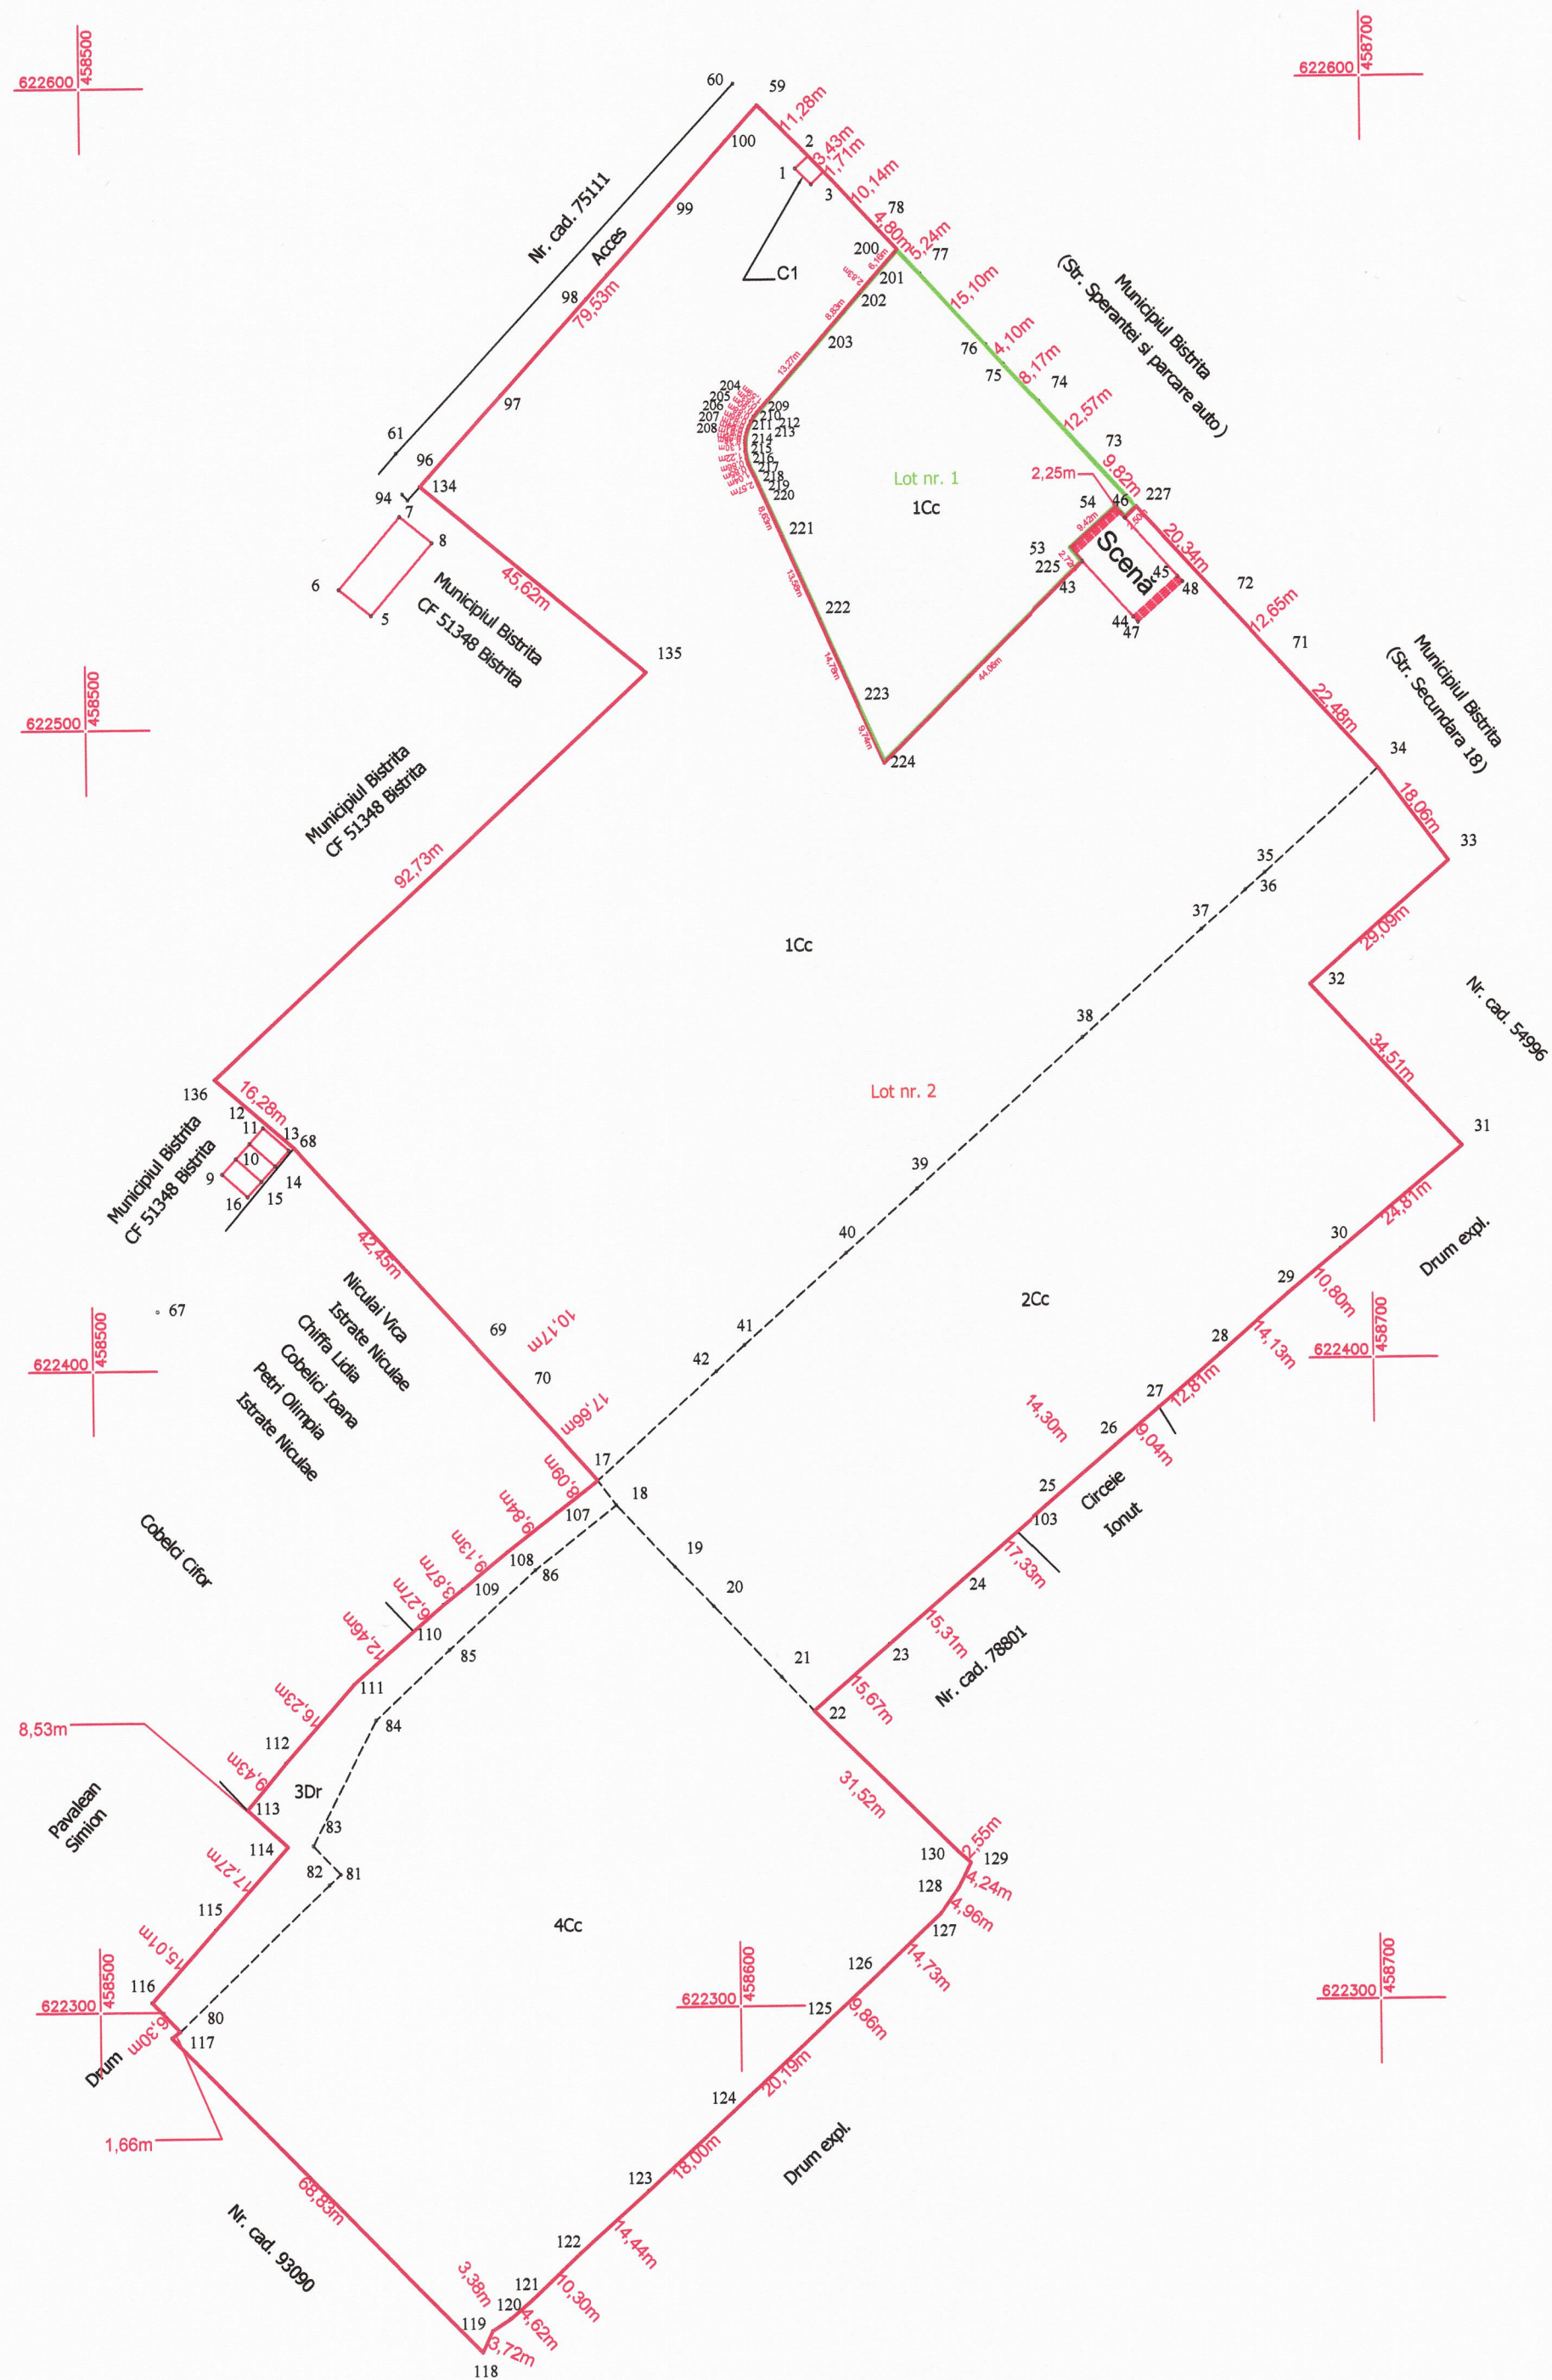

Situția actuală înainte de dezlipire				Situția viitoare după dezlipire			
Nr. cad.	Suprafața (mp)	Categoria de folosință	Descrierea imobilului	Nr. cad.	Suprafața (mp)	Categoria de folosință	Descrierea imobilului
94525	34594	C1 - Cabina poarta, curți construcții și drum	Complex de agrement. Imobilul este delimitat cu gard pe latura nord-estică între punctele 59-34; latura sud-estică între punctele 33-32-31-22-129; latura sudică între punctele 119-129; latura nord-vestică între punctele 68-17-113-114-116; latura nordică între punctele 134-59.		2490	Curți construcții	1Cc (lot nr. 1)
					32104	C1 - Cabina poarta, curți construcții și drum	1Cc+2Cc+3Dr+4Cc (lot nr. 2)
Total	34594	-	-	-	34594	-	-

Executant ȘUGAR I. Vasile Florin

Confirm executarea măsurătorilor la teren, corectitudinea întocmirii documentației cadastrale și corespondența acesteia cu realitatea din teren

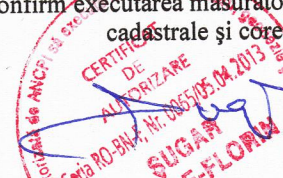 Semnătura și stampila

Data Iulie 2024

Inspector

Confirm introducerea imobilului în baza de date integrată și atribuirea numărului cadastral

Semnătura și parafa

Data.....

Stampila BCPI