


Nr. Cadastral	Suprafața măsurată a imobilului (mp)	Adresa imobilului
	32104	Loc. Vișoara, nr. 157A, 157B
Nr. Carte Funciara		Unitatea Administrativ Teritorială (UAT)
		Municipiul Bistrita

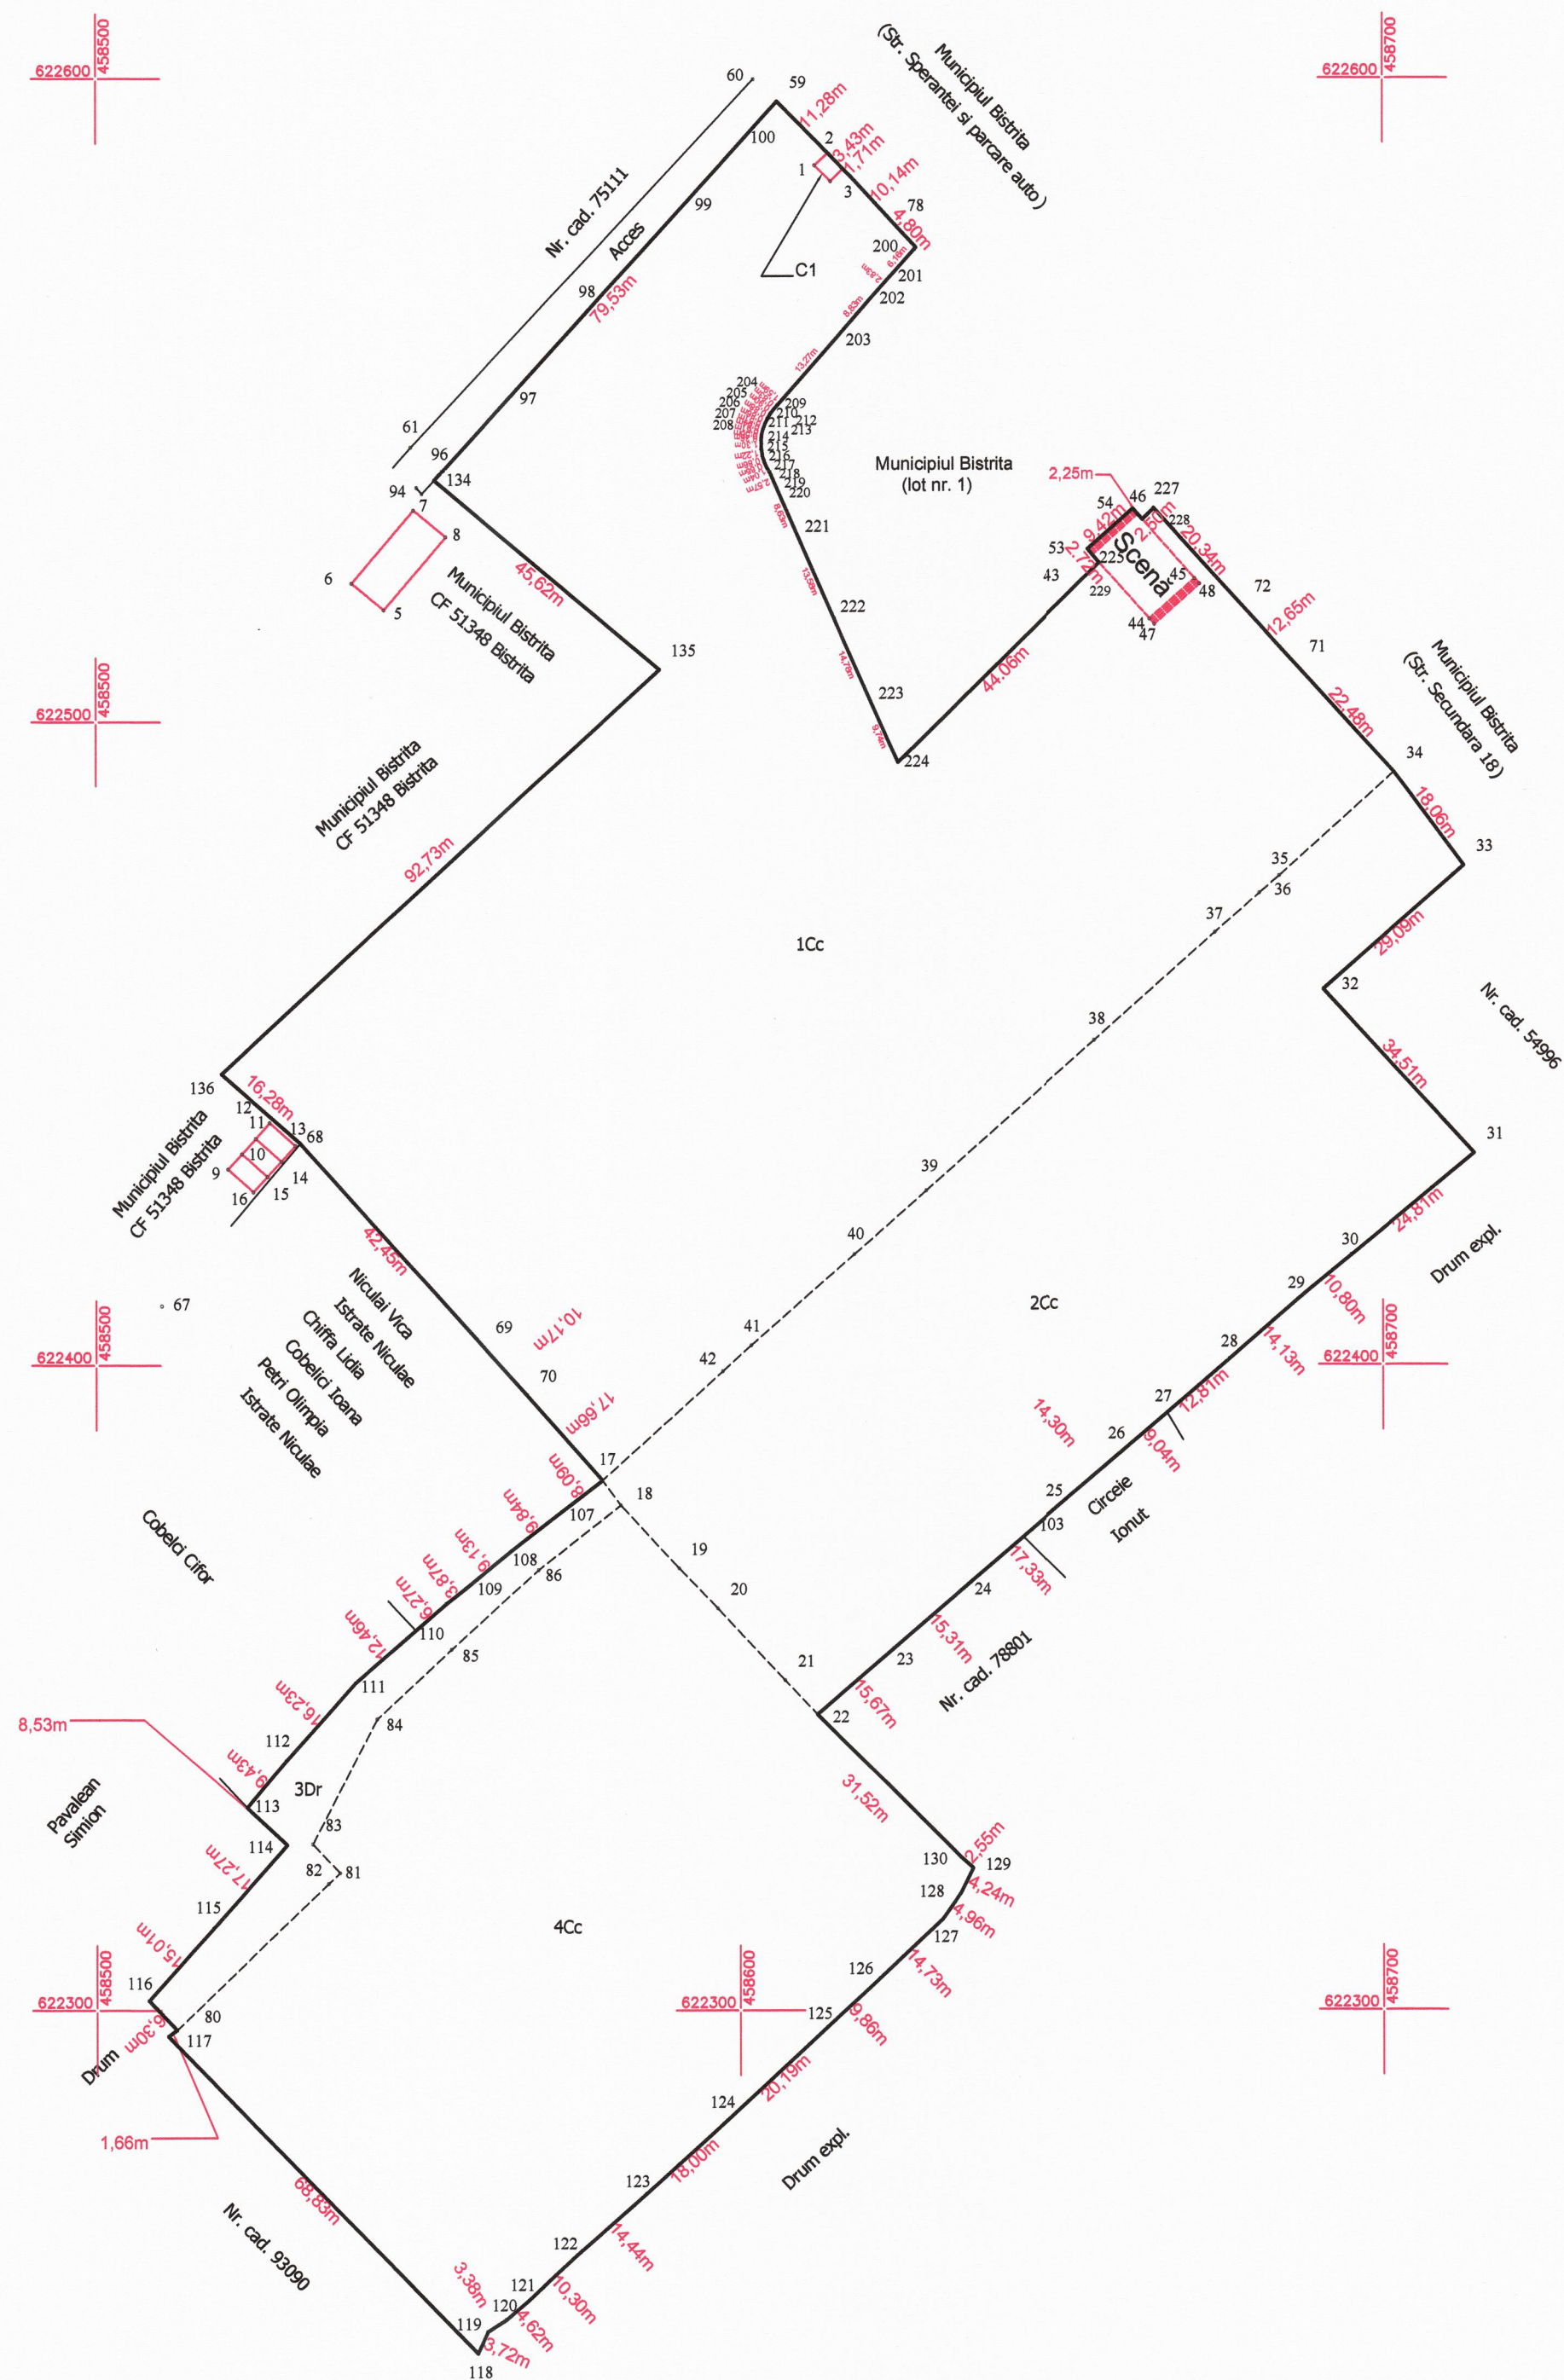

A. Date referitoare la teren			
Nr. Parcela	Categoria de folosinta	Suprafata (mp)	Mentiiuni
1	Curti constructii	15755	Zonă activități culturale
2	Curti constructii	7342	Zonă activități comerciale
3	Drum	758	
4	Curti constructii	8249	Zonă activități sportive
Total		32104	Complex de agrement. Imobilul este delimitat cu gard pe latura nord-estică între punctele 59-200 și 227-34; latura sud-estică între punctele 33-32-31-22-129; latura sudică între punctele 119-129; latura nord-vestică între punctele 68-17-113-114-116; latura nordică între punctele 134-59.

B. Date referitoare la constructii			
Cod.	Destinatia	Suprafata construita la sol (mp)	Mentiiuni
C1	CA	10	Cabina poartă având regim de înălțime P. Scd=10 mp
Total		10	

Suprafata totala masurata a imobilului = 32104 mp		Suprafata din act = 32104 mp
<p>Executanti:</p> <p>Anr. serie RO-BN-F 0065/2013</p> <p>SUGAR I. Vasile Florin</p> <p>Confirm executarea măsurătorilor teren, corectitudinea întocmirii documentelor cadastrale și corespondența acestora cu realitatea din teren</p> <p>Semnătura</p> <p>Data: 11 Iulie 2024</p>	<p>Inspector:</p> <p>Confirm introducerea imobilului în baza de date integrată și atribuirea numărului cadastral</p> <p>Data:</p>	