
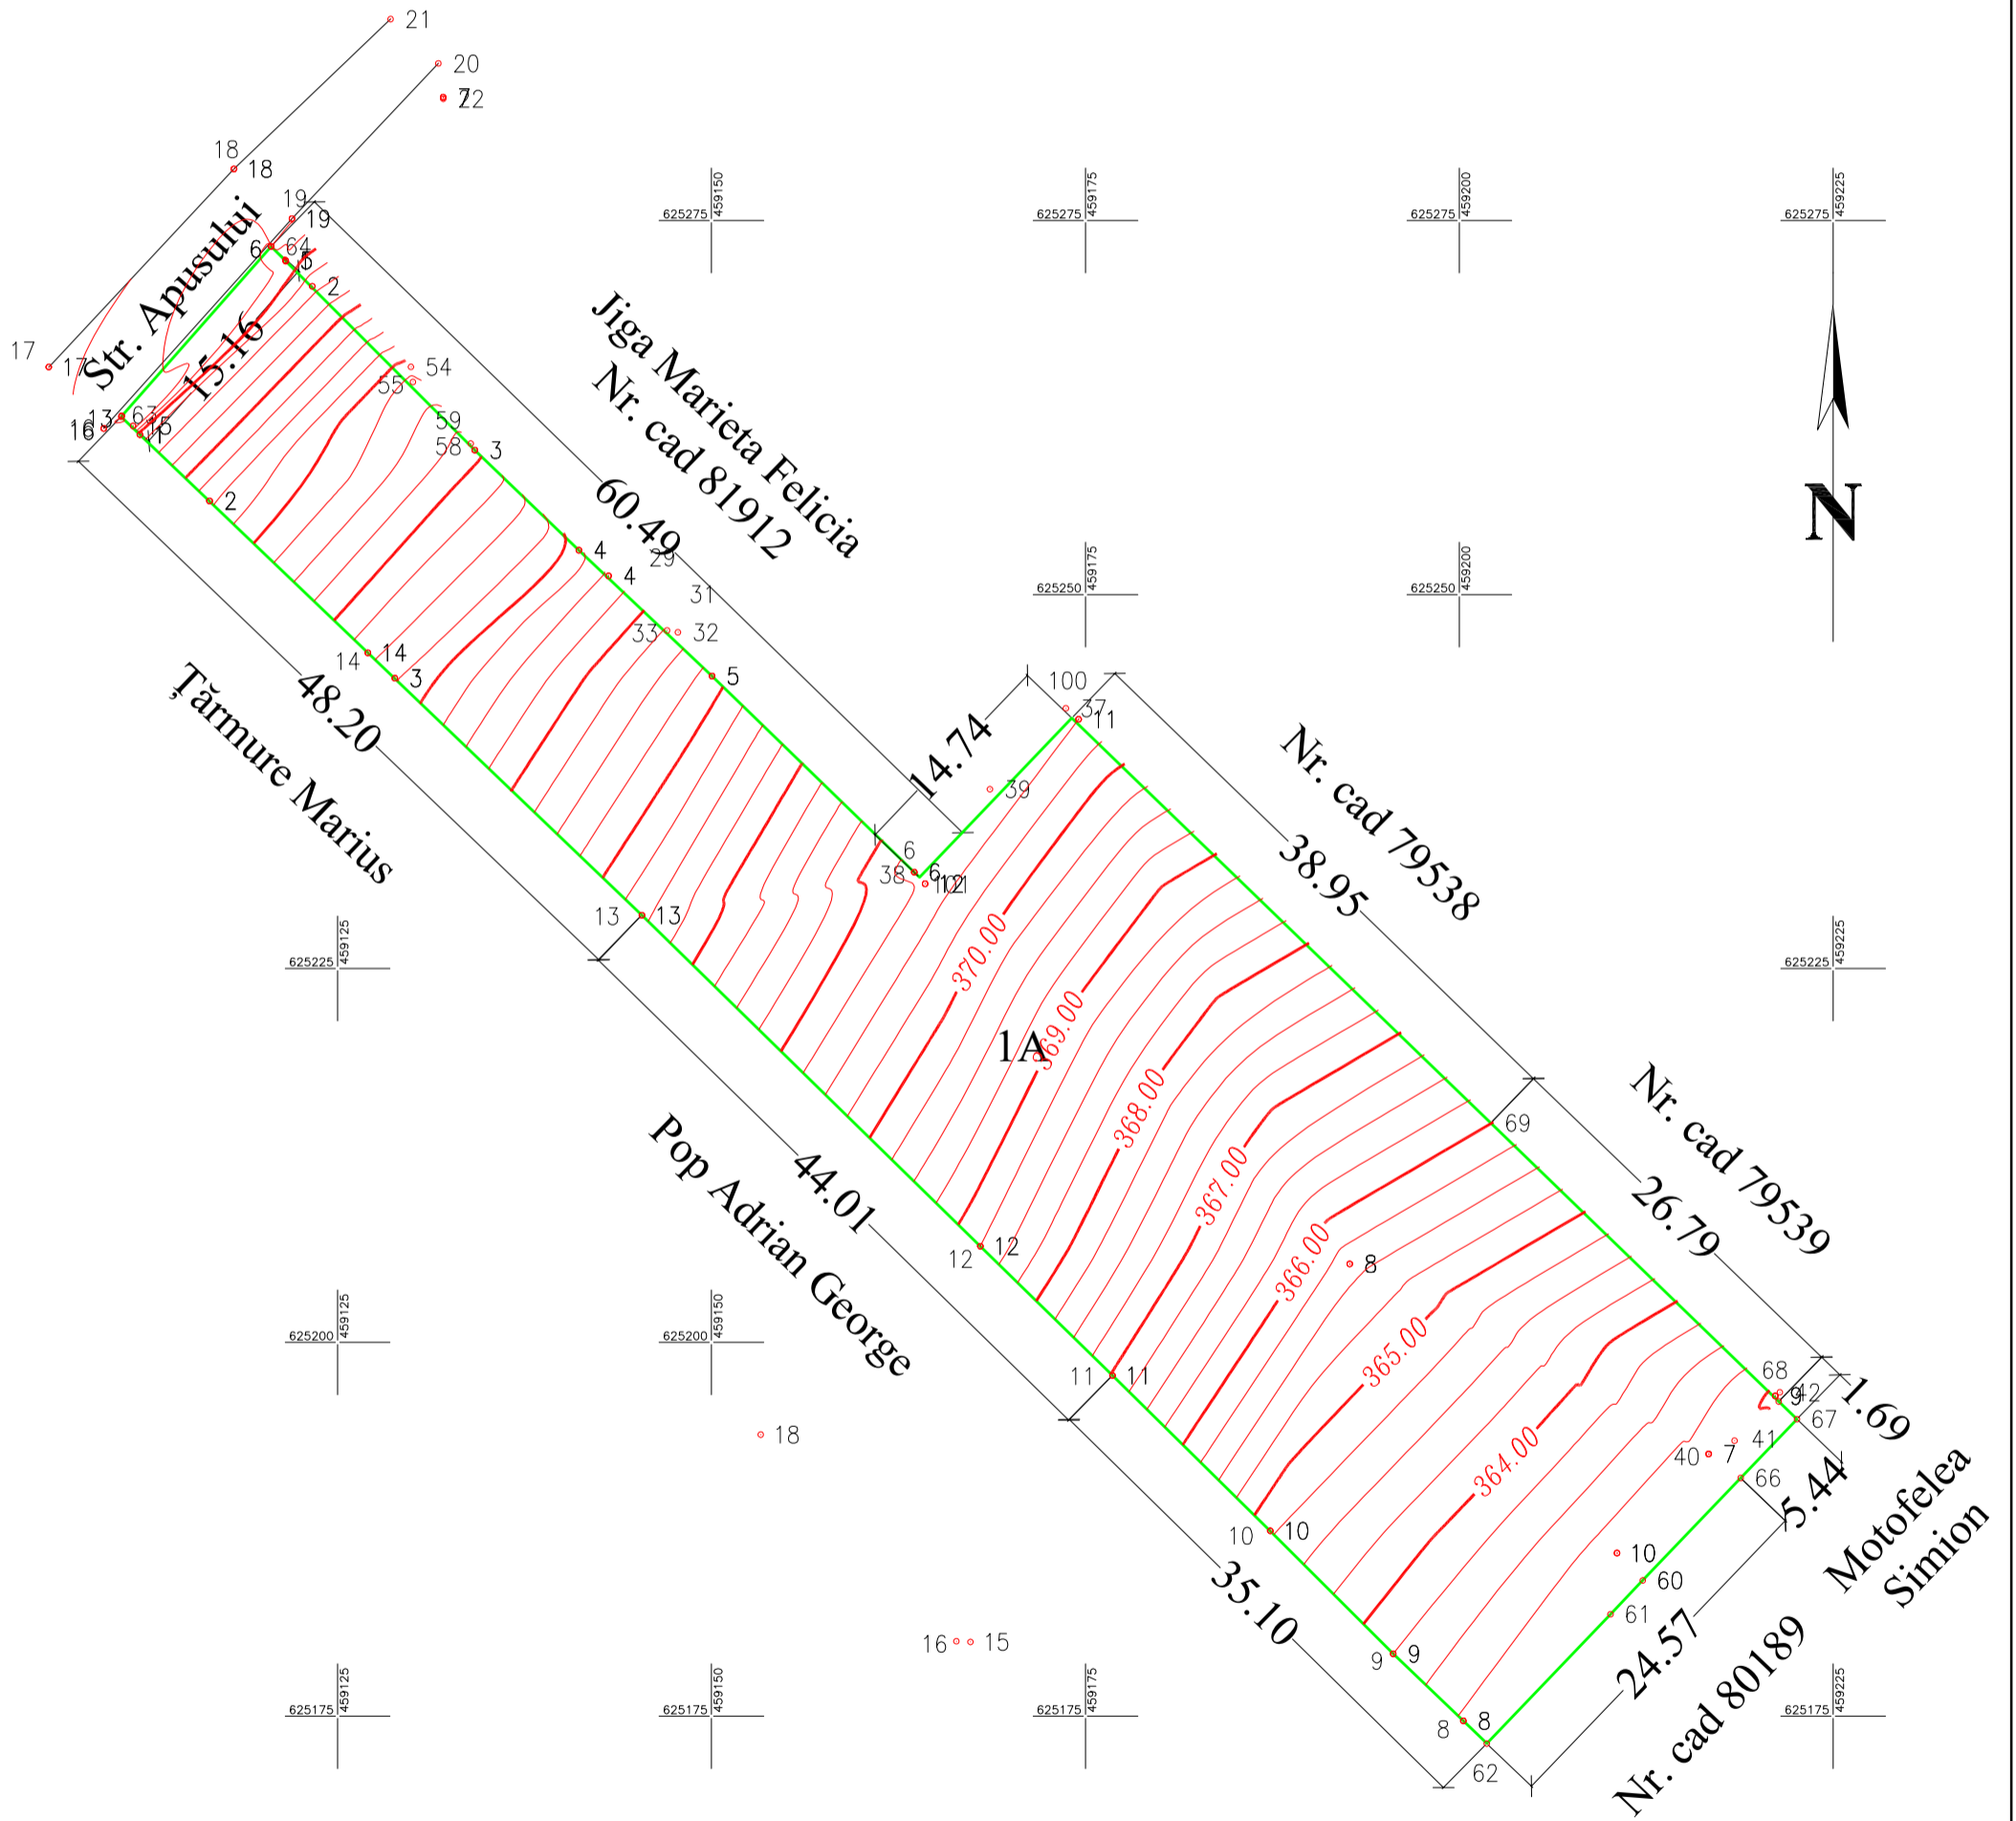



| | | | |
|---------------------|--------------------|---|----------|
| Nr.cadastral | Suprafața măsurată | Adresa imobilului: | |
| 82806 | 2899 mp. | Intravilan municipiul Bistrița, str. Apusului, nr.51A | |
| Cartea Funciară nr. | 82806 | U.A.T. | Bistrița |

 Limită de proprietate



| | | | | |
|--|-------------------|--|--|-----------|
| S.C. ARHI DESIGN S.R.L. | | Beneficiar : ROGNEAN MARIUS ILIE | | Nr. proie |
| SOCIETATEA COMERCIALA | | Obiectiv : PUD – CONSTRUIRE DOUA LOCUINTE COLECTIVE DE MICI DIMENSIUNI IN REGIM DE INALTIME D(S)+P+2E, AMENAJARI EXTERIOARE, SISTEMATIZARE VERTICALA | | 05/202 |
|  | | Amplasament : Bistrita, str. Apusului, nr. 51A, jud. Bistrita-Nasaud | | Faza: |
| C.U.I. RO 19249747 JO6/835/2006 STR. DRUMUL CETATII PARCARK AUTO NR. 3, AP. 7 BISTRITA S.R.L. TEL. 0740 025659 | | | | PUD |
| Sef proiect: | arh. Suciu Adrian | Scara: | SITUATIA EXISTENTA -topografia terenului- | |
| Arhitectura / Urbanism | arh. Suciu Adrian | 1:500 | | |
| | arh. Suciu Adrian | Data | | |
| | | | | T 11 |