



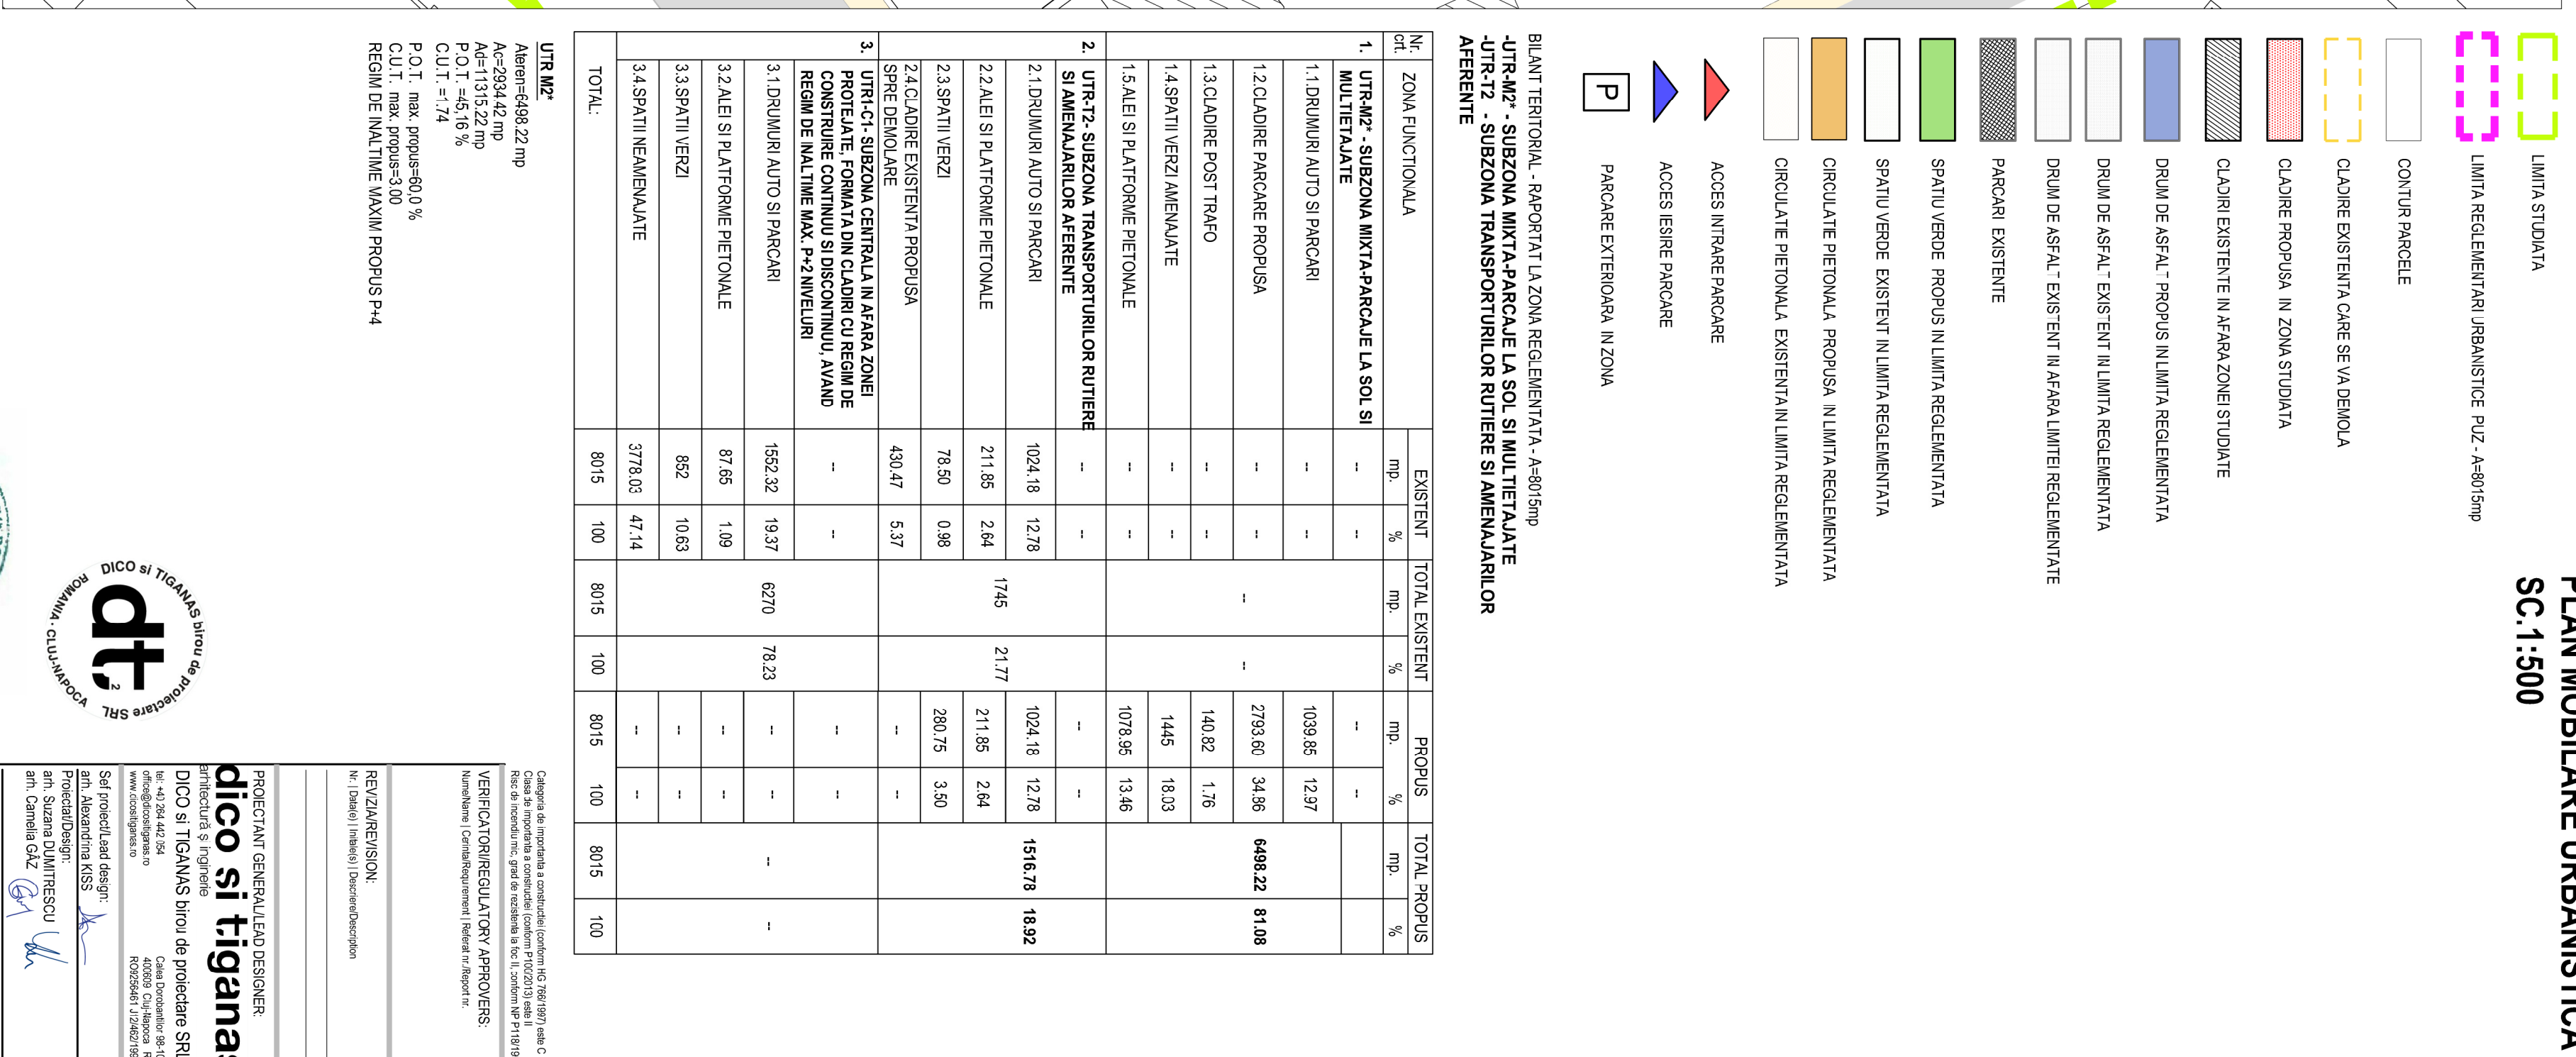

SC.1:500

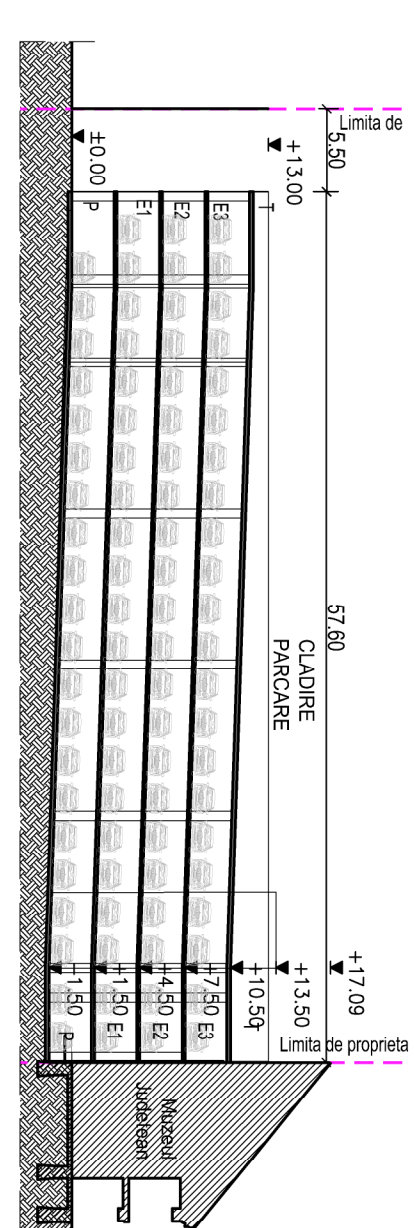

SC.1:500

SC.1:500

dico si tigana

DICO si TIGANAS birou de proiectare SRL

407609 *Chy-Misoca R*
RC4256161 J12462199

Self project/Lead design:
a/n. Alexandrina KISS

Proiectat/Design:
arh. Suzana DUMITRESCU
arh. Camelia GĂZ

Verifica/Checked:

am. Levente KORNIS

UAT JUDEȚUL BISTRITA-NASAUD

Mun. Bistrița, Localitatea Componenta Bistrița, Piața
Petru Rareș, Nr. 1

PROIECT :
P.U.Z. PENTRU OBIECTIVUL IMOBIL CL

DESTINATIA DE PARCARE IN
MUNICIPIUL BISTRITA

Strada Bistriçoarei, Municipiul Bistrița, jud. Bistrița-Năsău

PROJECT NR:	FAZA:	DATA:
346	PI17	00.07.2000

NUME PLANSĂ:		
340	1F02	20.05.202

PLAN MOBILARE

URBANISTICA

NR. PLANSĂ: 346/PUZ/AD/004