PROFIL AX DE LA0.000LA 298.376 SCARA: HORIZ 1:100 VERTICAL 1:100

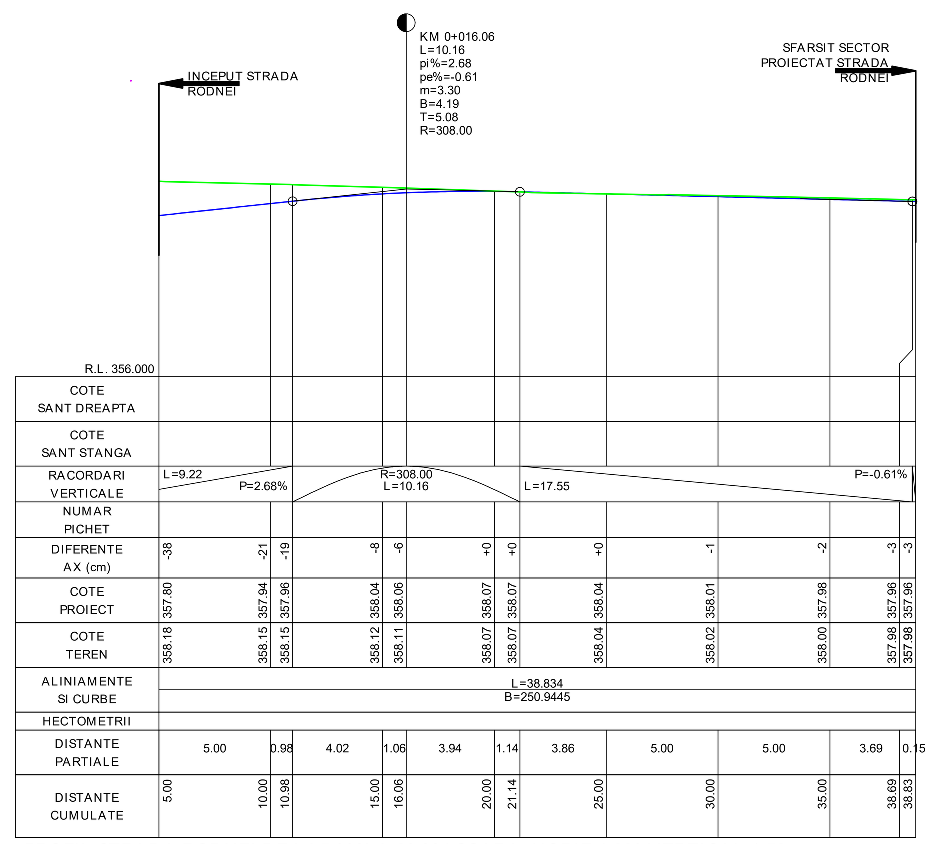

PROFIL STRADA RODNEI DE LA5.000LA 38.834 SCARA: HORIZ 1:200 VERTICAL 1:50

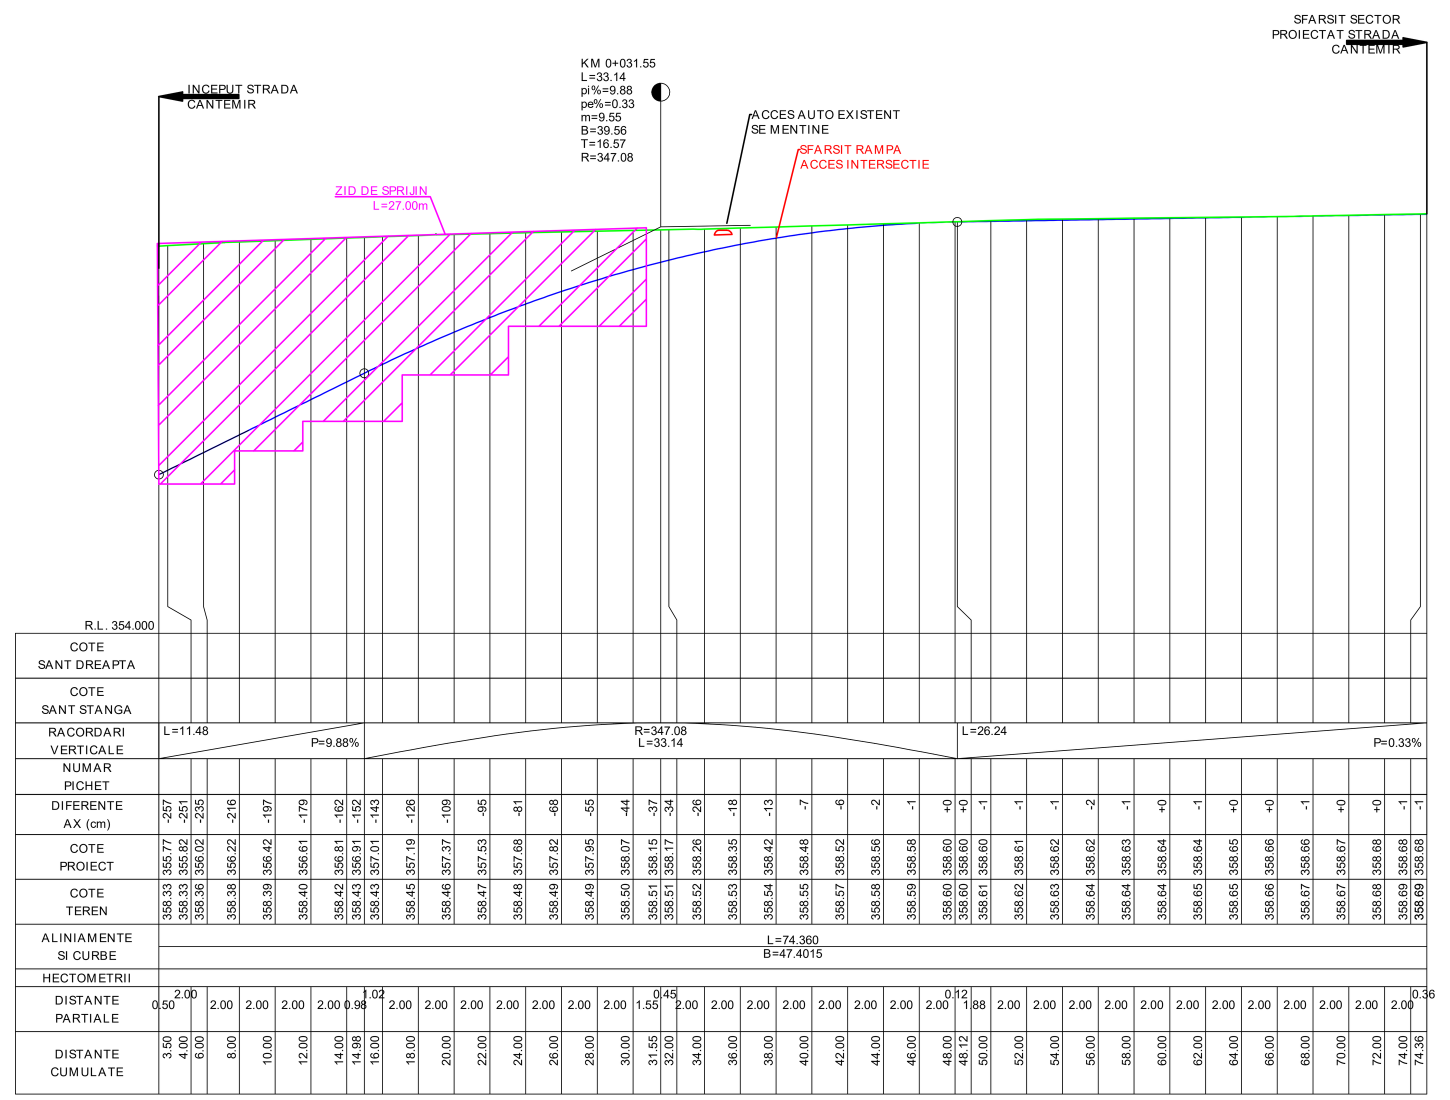

PROFIL STRADA CANTEMIR DE LA3.504LA 74.360 SCARA: HORIZ 1:250 VERTICAL 1:50

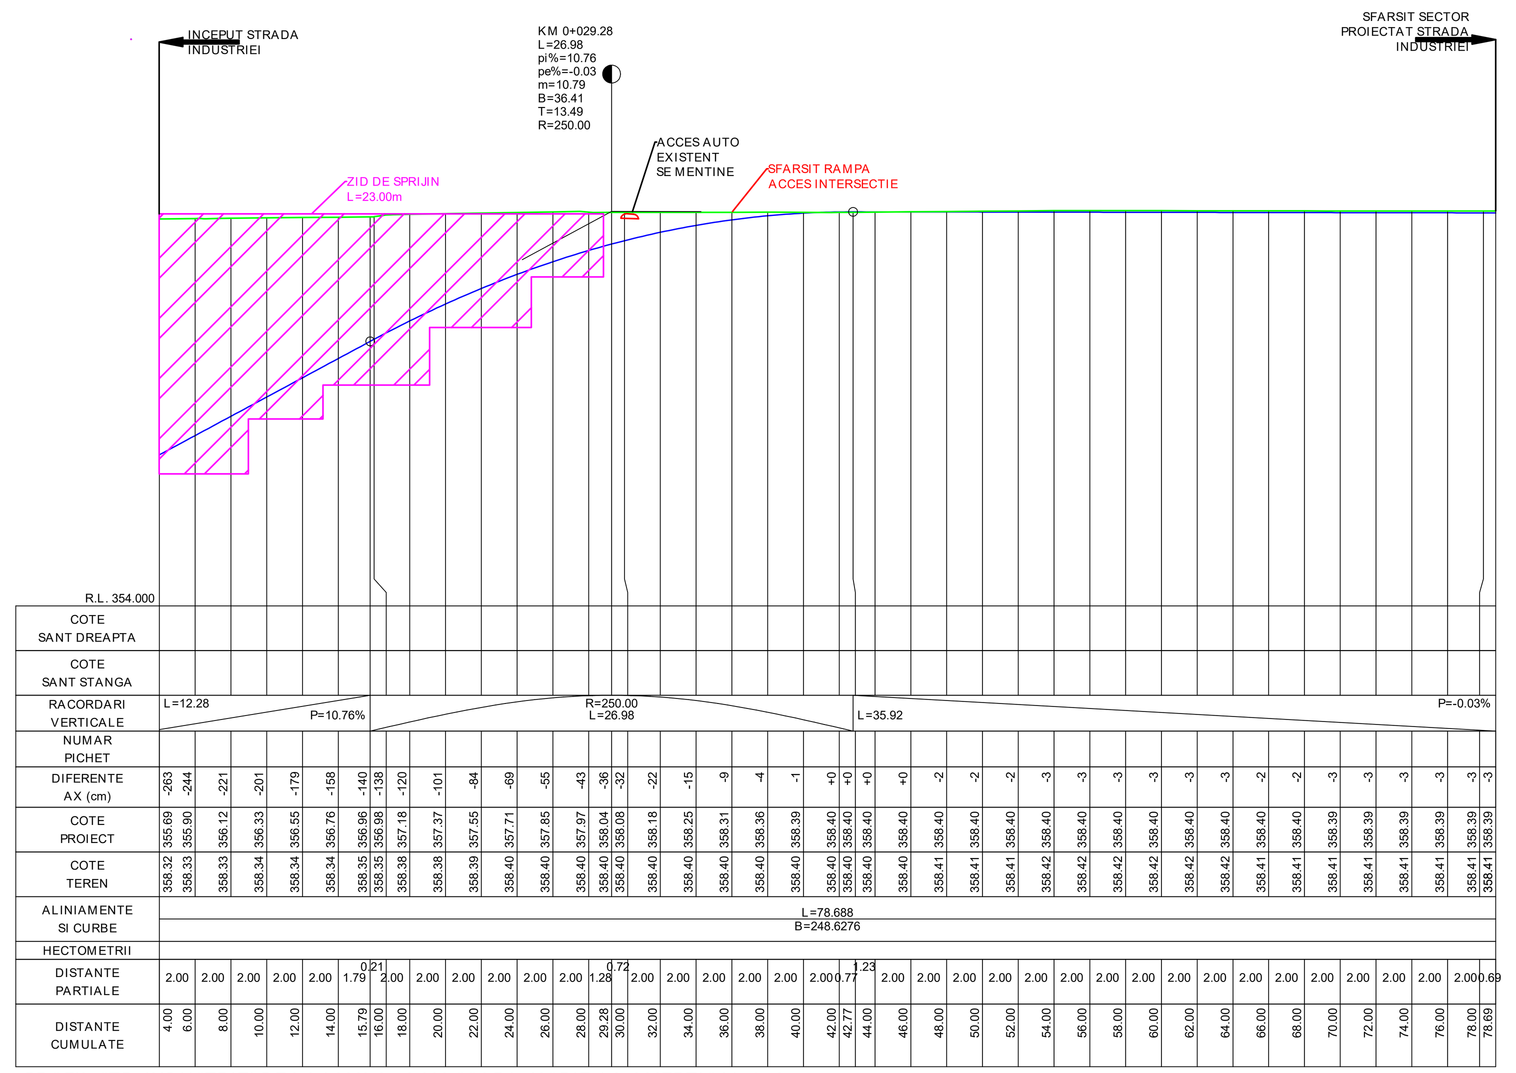

PROFIL STR. INDUSTRIEI DE LA4.000LA 78.688 SCARA: HORIZ 1:250 VERTICAL 1:50

P.U.Z. PLAN URBANISTIC ZONAL

PASAJ RUTIER SUBTERAN STRADA GARII-TARPIULUI
MUN.BISTRITA, JUDETUL BISTRITA-NASAUD

REGLEMENTARI URBANISTICE - DETALIERE SOLUTIE TEHNICA-SECTIUNI

Nota :
In cazul descoperirii de vestigii arheologice , beneficiarul va notifica Primaria pentru realizarea documentatiei de descarcare arheologica cu avizul Muzeului de Istorie a Transilvaniei .

CALITATEA	NUMELE	SEMNATURA	CERINTA	REFERAT /EXPERTIZA NR./DATA	
VERIFICATOR					
EXPERT					

PROIECTANT GENERAL	SEF PROIECT URBANISM	TITLU PROIECT:	PR.NR.
S.C.ALTEMIS S.R.L. J12/2961/2005 CUI RO17866037 PROIECTANT SPECIALITATE URBANISM G&T CREATOR S.R.L. J12/2961/2005 CUI RO 17866037	ARH.V.TURCU	PLAN URBANISTIC ZONAL PASAJ RUTIER SUBTERAN STRADA GARII-TARPIULUI MUN.BISTRITA , JUDETUL BISTRITA-NASAUD BENEFICIAR: MUNICIPIUL BISTRITA	29/ 2022

	NUMELE	SEMNATURA	SCARA		FAZA
PROIECTAT	ARH.VALENTINA TURCU		1:250	REGLEMENTARI URBANISTICE	P.U.Z.
PROIECTAT	ING.NEAMTU MIHAI		DATA	DETALIERE SOLUTIE TEHNICA-SECTIUNE	A3.5
DESENAT	ING.NEAMTU M./ARH.V.TURCU		dec 2022		

RUR Valentina Irina A. TURCU arhitect DEF6 REGISTRUL URBANISTILOR DIN ROMANIA SPECIALISTI CU DREPT DE SEMNATURA