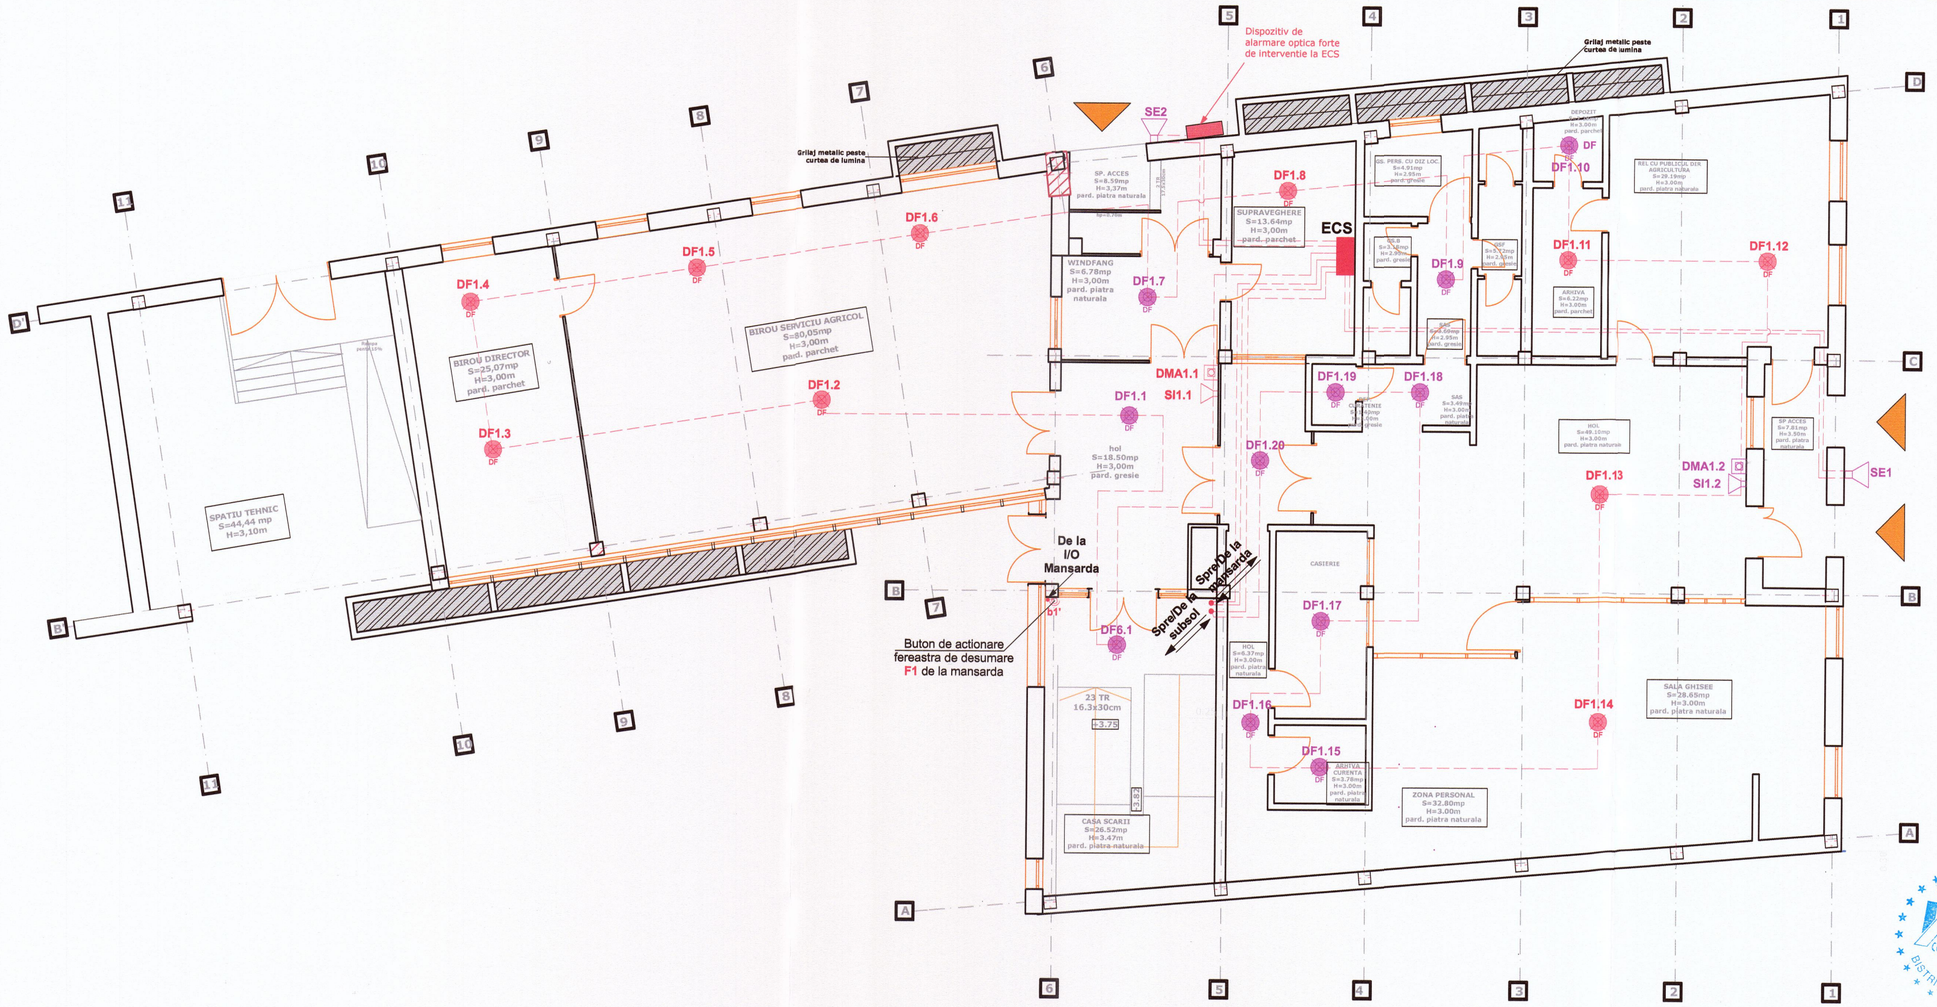

LEGENDA:

- -Traseu sistem detectie incendiu JE (ST)H E30 1*2*0.8 mmp rezistent la foc 30 min. montat aparent deasupra tavanului fals
- DF1.x -Detector de fum cu baza optica montat aparent, existent
- DF1.x -Detector de fum cu baza optica montat aparent, propus
- DF1.x -Detector de fum cu baza optica, montat deasupra tavanului fals, avand o lampa de semnalizare montata aparent in tavanul fals
- DFC1.x -Detector multicriterial de fum si caldura cu baza optica montat aparent
- DMA1.x -Declansator manual de alarmare existent
- DMA1.x -Declansator manual de alarmare propus
- SI1.x -Sirena de incendiu de interior existenta
- SI1.x -Sirena de incendiu de interior propusa
- SE1.x -Sirena de incendiu de exterior propusa
- ECS -Centrala de detectie incendiu
- -Cortina rezistenta la foc pentru prevenirea raspandirii focului si a fumului
- F -Fereastra de desumare
- b1 b1' -Buton de comanda manuala fereastra de desfumare de la parter/mansarda
- DFF1.x -Detector de flacara montat aparent pe fatada
- TS -Tablou comanda cu sursa 24V pentru actionare fereastra de desumare echipat cu baterii autonomie minim 1h
- I/O -Input/Output device cu rol de comanda de la ECS la TS
- -Cablu de alimentare motoras deschidere fereastra de desumare NHXH-J90-2X1.5 mmp

DESIGN CONSTRUCT IMOBIL S.R.L. RO 31950825 BISTRITA, ROMÂNIA

DANIESCU GHEORGHE ROMANIA NR. 07849 INGINER VERIFICATOR PROIECTE

DESIGN CONSTRUCT IMOBIL C.U.I. 31950825; nr. ord. reg. com. J06/384/2013 Bistrita, Loc. Unirea, str. Elena Caragiani, Nr. 6, Tel.0752/883191	Beneficiar: MUNICIPIUL BISTRITA			Nr. proiect: 03/2023
	Obiectiv: DOCUMENTATIE PENTRU OBTINEREA AUTORIZATIEI DE SECURITATE LA INCENDIU, CLADIRE DE BIROURI IN REGIM DE INALTIME S+P+E+M STR. GH. SINCAI, NR.2			Faza: P.T
	Amplasament: Mun. Bistrita, Str. Gh. Sincai, Nr.02, Jud. BN			
Sef proiect:	ing. Danciu Claudiu		Scara: 1:100	Planșa nr: ID-02
Proiectat:	ing. Danciu Claudiu			
Desenat:	ing. Minecan Alexandra		Data ianuarie 2023	
			Instalatie detectie incendiu-Plan parter propus	