


DETALIU DE ALIMENTARE, COMANDA SI
ACTIONARE FEREASTRA DE DESUMARE

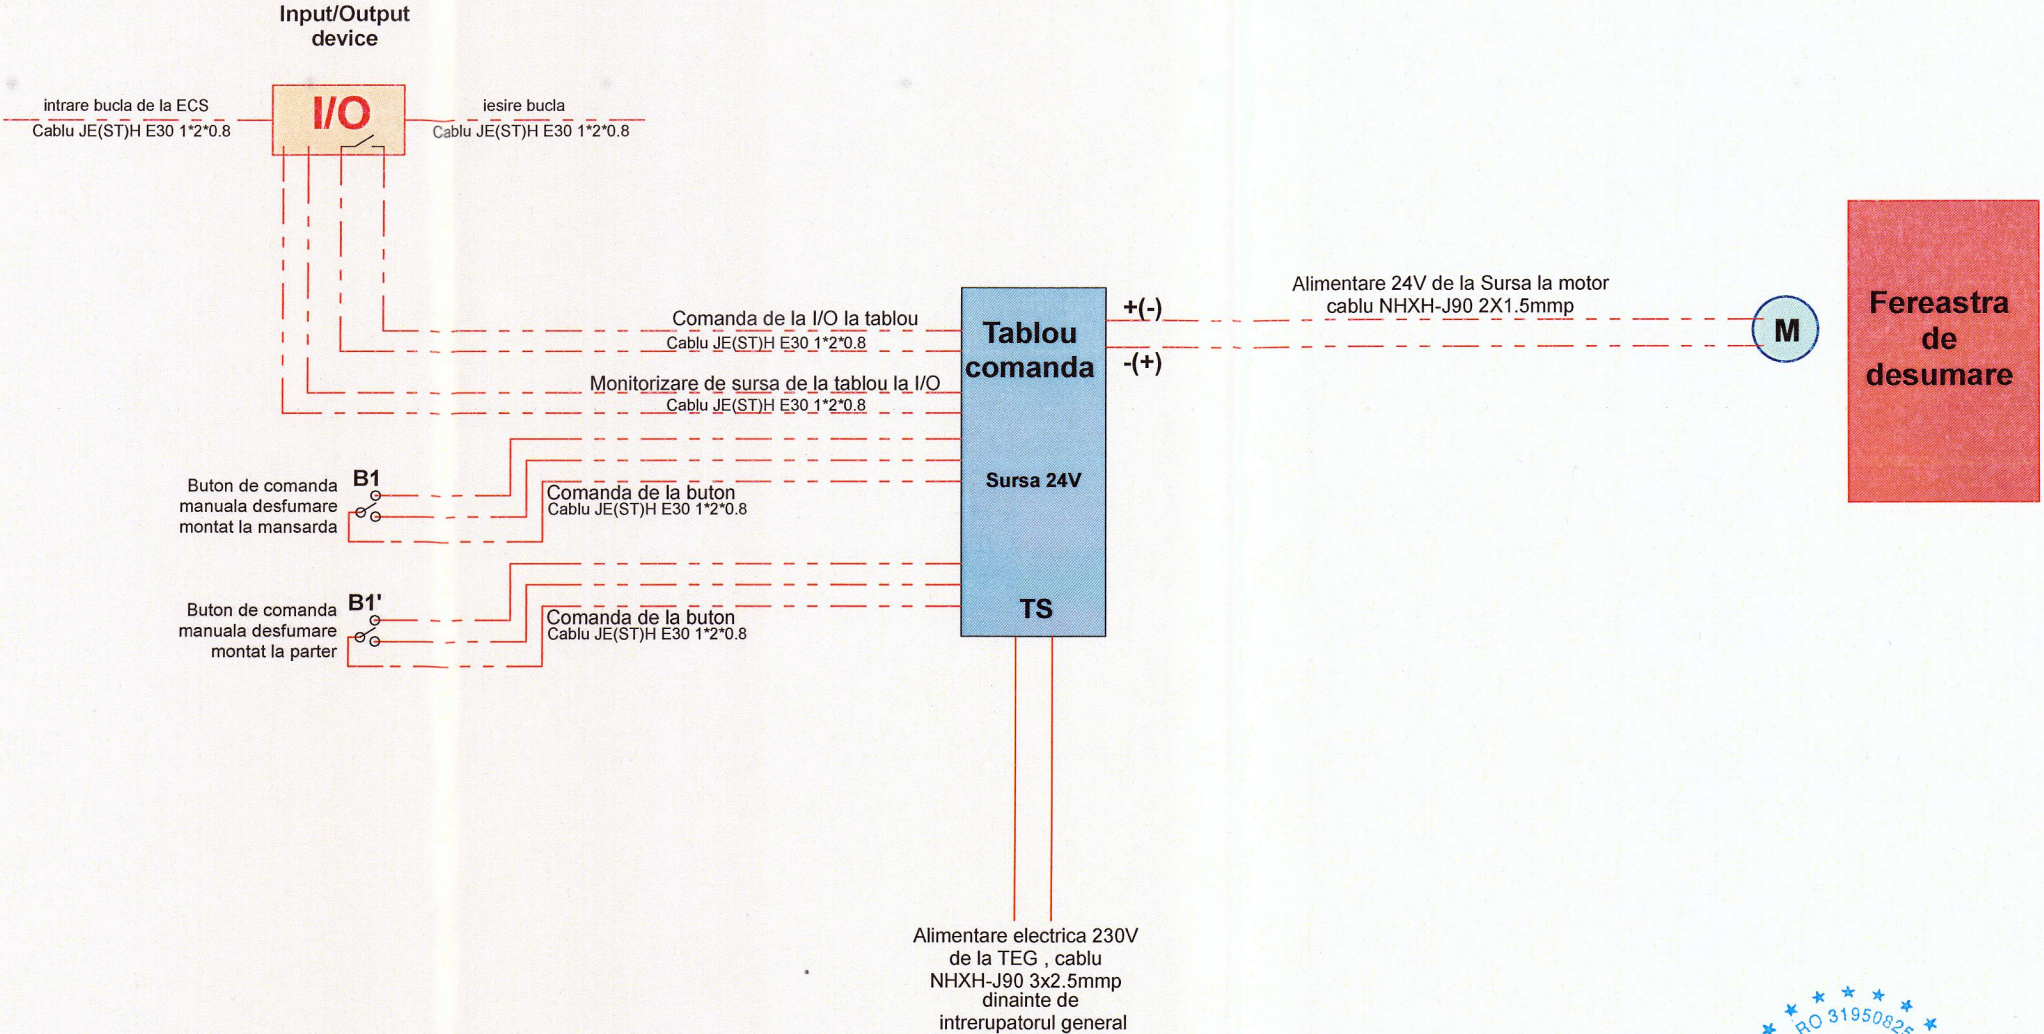

LEGENDA:

- TS -Tablou comanda cu sursa 24V pentru actionare fereastra de desumare echipat cu baterii autonomie minim 1h
- Input/Output device cu rol de comanda de la ECS la TS
- b1 b1' -Buton de comanda manuala fereastra de desfumare de la parter/mansarda
- Fereastra de desumare cu motor actionare de la ECS
- Cablu de incendiu JE(ST)H 2*1*0.80 -rezistent la foc 30 minute
- Cablu de alimentare motoras deschidere fereastra de desfumare NHXH-J90-2X1.5 mmp

NOTA: Dupa finalizarea perioadei de incidente pentru care se deschide fereastra de desfumare,aceasta se va inchide prin intermediul butonului de actionare manuala.



 C.U.I. 31950825; nr. ord. reg. com. J06/384/2013 Bistrita, Loc. Unirea, str. Elena Caragiani, Nr. 6, Tel.0752/883191			Beneficiar: MUNICIPIUL BISTRITA	Nr. proiect: 03/2023
			Obiectiv: DOCUMENTATIE PENTRU OBTINEREA AUTORIZATIEI DE SECURITATE LA INCENDIU, CLADIRE DE BIROURI IN REGIM DE INALTIME S+P+E+M STR. GH. SINCAI, NR.2	Faza: P.T
Amplasament: Mun. Bistrita, Str. Gh. Sincai, Nr.02, Jud. BN			Instalatie detectie incendiu-Detalii de alimentare, comanda si actionare fereastra de desfumare	Planşa nr: ID-07
Şef proiect: ing. Danciu Claudiu		Scara: 1:100		
Proiectat: ing. Danciu Claudiu		Data ianuarie 2023		
Desenat: ing. Minecan Alexandra				