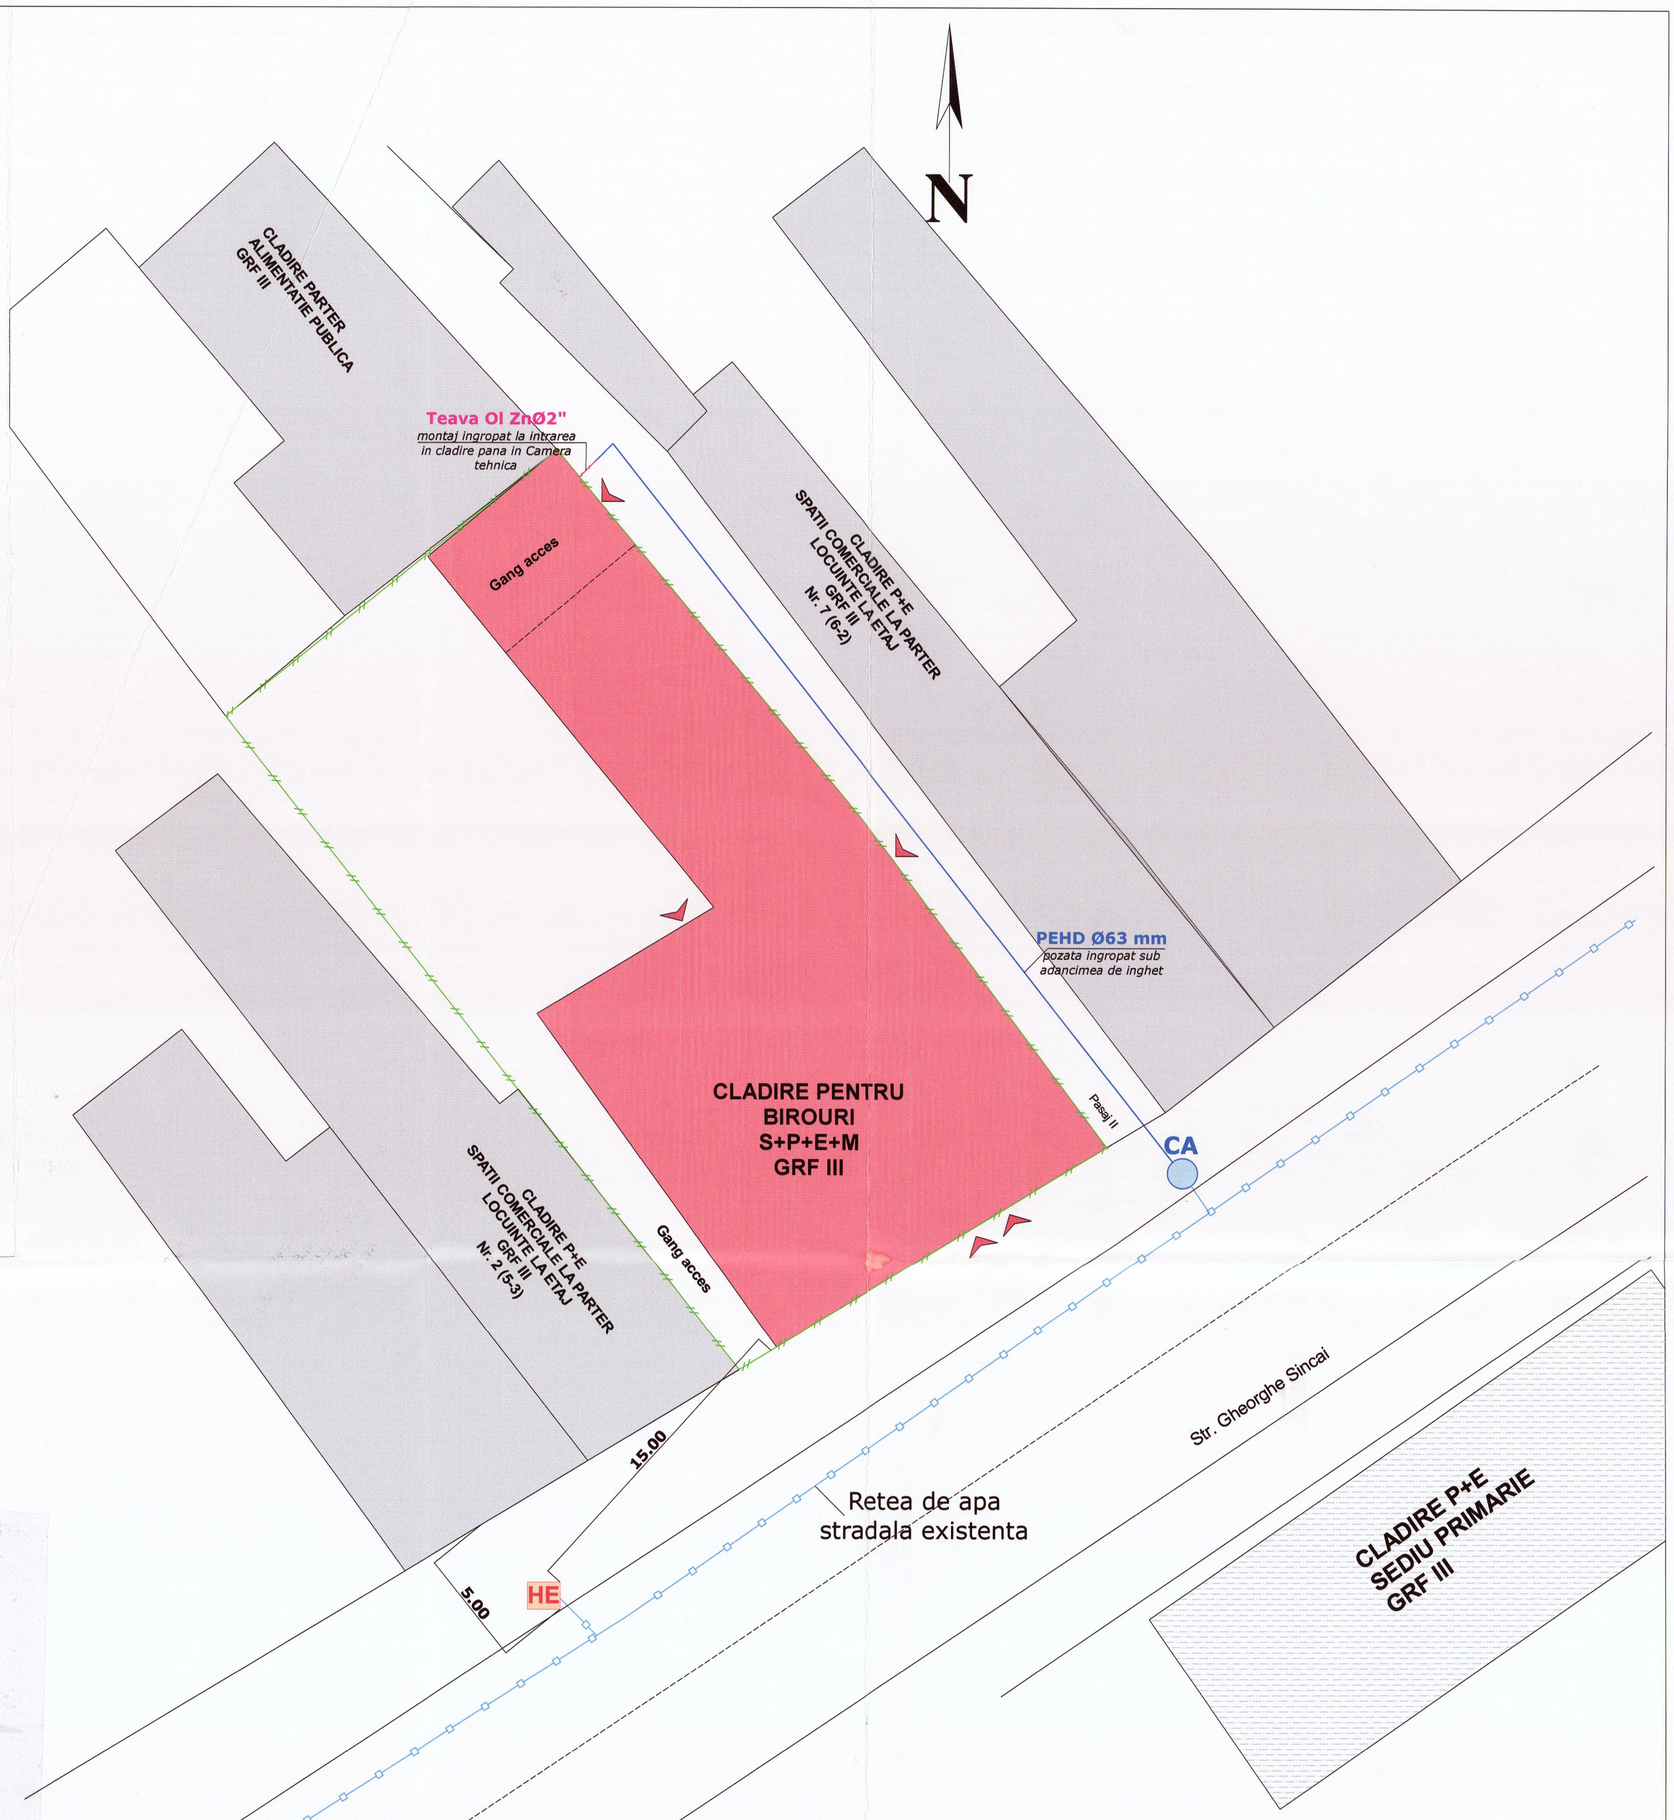

LEGENDA:

HE **-Hidrant de incendiu de exterior suprateran DN 80 existent**

CA **-Camin de apa existent**

-Conducta PEHD-racord de apa cladire existenta

-Retea de apa stradala existenta

-Teava Ol Zn -alimentare cu apa cladire existenta

DESIGN CONSTRUCT IMOBIL
C.U.I. 31950825; nr. ord. reg. com. J06/384/2013
Bistrita, Loc. Unirea, str. Elena Caragiani, Nr. 6, Tel.0752/883191

Beneficiar: **MUNICIPIUL BISTRITA**

Obiectiv: **DOCUMENTATIE PENTRU OBTINEREA AUTORIZATIEI DE SECURITATE LA INCENDIU, CLADIRE DE BIROUR I IN REGIM DE INALTIME S+P+E+M STR. GH. SINCAI, NR.2**

Amplasament: Mun. Bistrita, Str. Gh. Sincai, Nr.02, Jud. BN

Nr. proiect: 03/2023

Faza: P.T

Şef proiect:	ing. Danciu Claudiu	Scara: 1:200	**Instalatii sanitare-Plan de situatie**
Proiectat:	ing. Danciu Claudiu		
Desenat:	ing. Minecan Alexandra	Data ianuarie 2023	

Planşa nr: **IS-06**