

# PRIMARIA MUNICIPIULUI BISTRITA

## INTENȚIE DE ELABORARE

### ELABORARE PLAN URBANISTIC ZONAL- INTRODUCERE TERENURI IN INTRAVILAN PENTRU CONSTRUIRE LOCUINTE UNIFAMILIALE

CF nr: 58995, CF nr.70655, CF nr.95125, CF nr.70655 mun. Bistrita, jud. Bistrita-Nasaud

#### DATA ANUNTULUI:

25.04.2024


#### ARGUMENTARE:

Se doreste initierea PLANULUI URBANISTIC ZONAL in mun.Bistrita, judetul Bistrita-Nasaud, in vederea introducerii terenurilor în intravilan în scopul construirii unor locuinte unifamiliale.

#### INITIATOR:

MARI OCTAVIAN-ADRIAN

PUBLICUL ESTE INVITAT SA TRANSMITA OBSERVATII SI PROPUNERI  
PRIVIND INTENTIA DE ELABORARE A PLANULUI URBANISTIC ZONAL IN  
PERIOADA 25.04.2024-20.05.2024

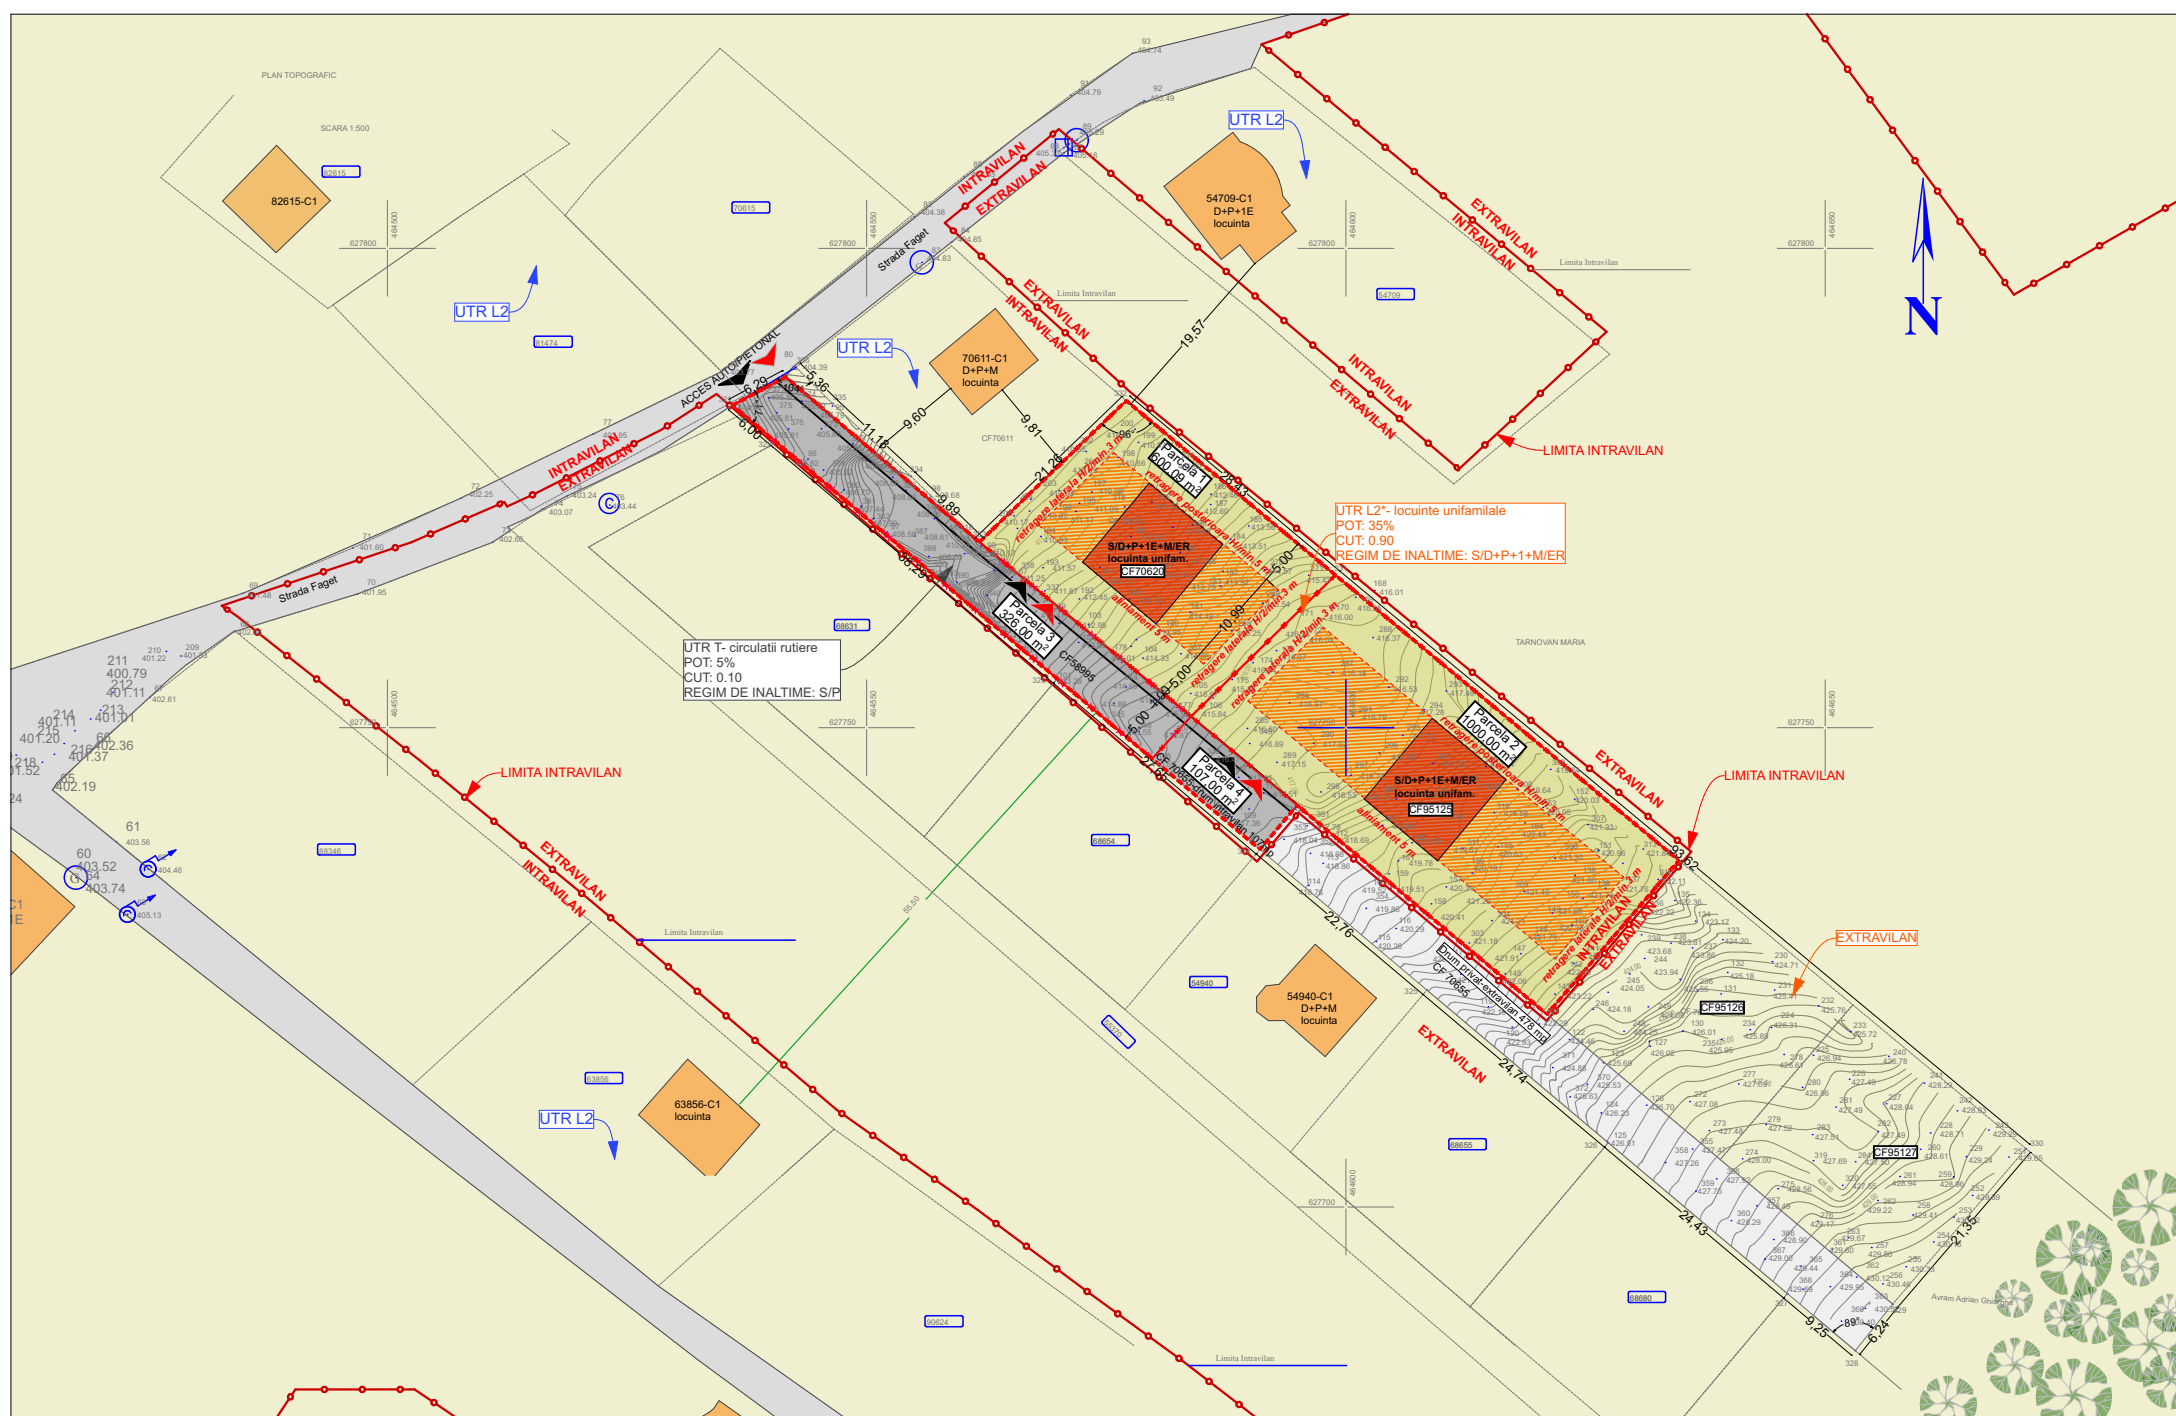

#### Responsabili cu informarea si consultarea:

Primăria mun. Bistrita - Piata Centrala nr.6

Proiectant: arh. Mihai Schmidt  
str. Alexandru Odobescu nr.3A, Cluj-Napoca

Observatiile sunt necesarea în vederea aprobarii P.U.Z. Raspunsul la observatiile transmise vor puse la dispozitia publicului incepand cu data de 04.06.2024.

Etapele preconizate pentru consultarea publicului pana la aprobarea planului:

- ETAPA DE ELABORARE A PROPUNERILOR estimat: mai 2024
- ELABORARE RAPORTUL CONSULTĂRII PUBLICE estimat: iunie 2024