


Plan de ansamblu

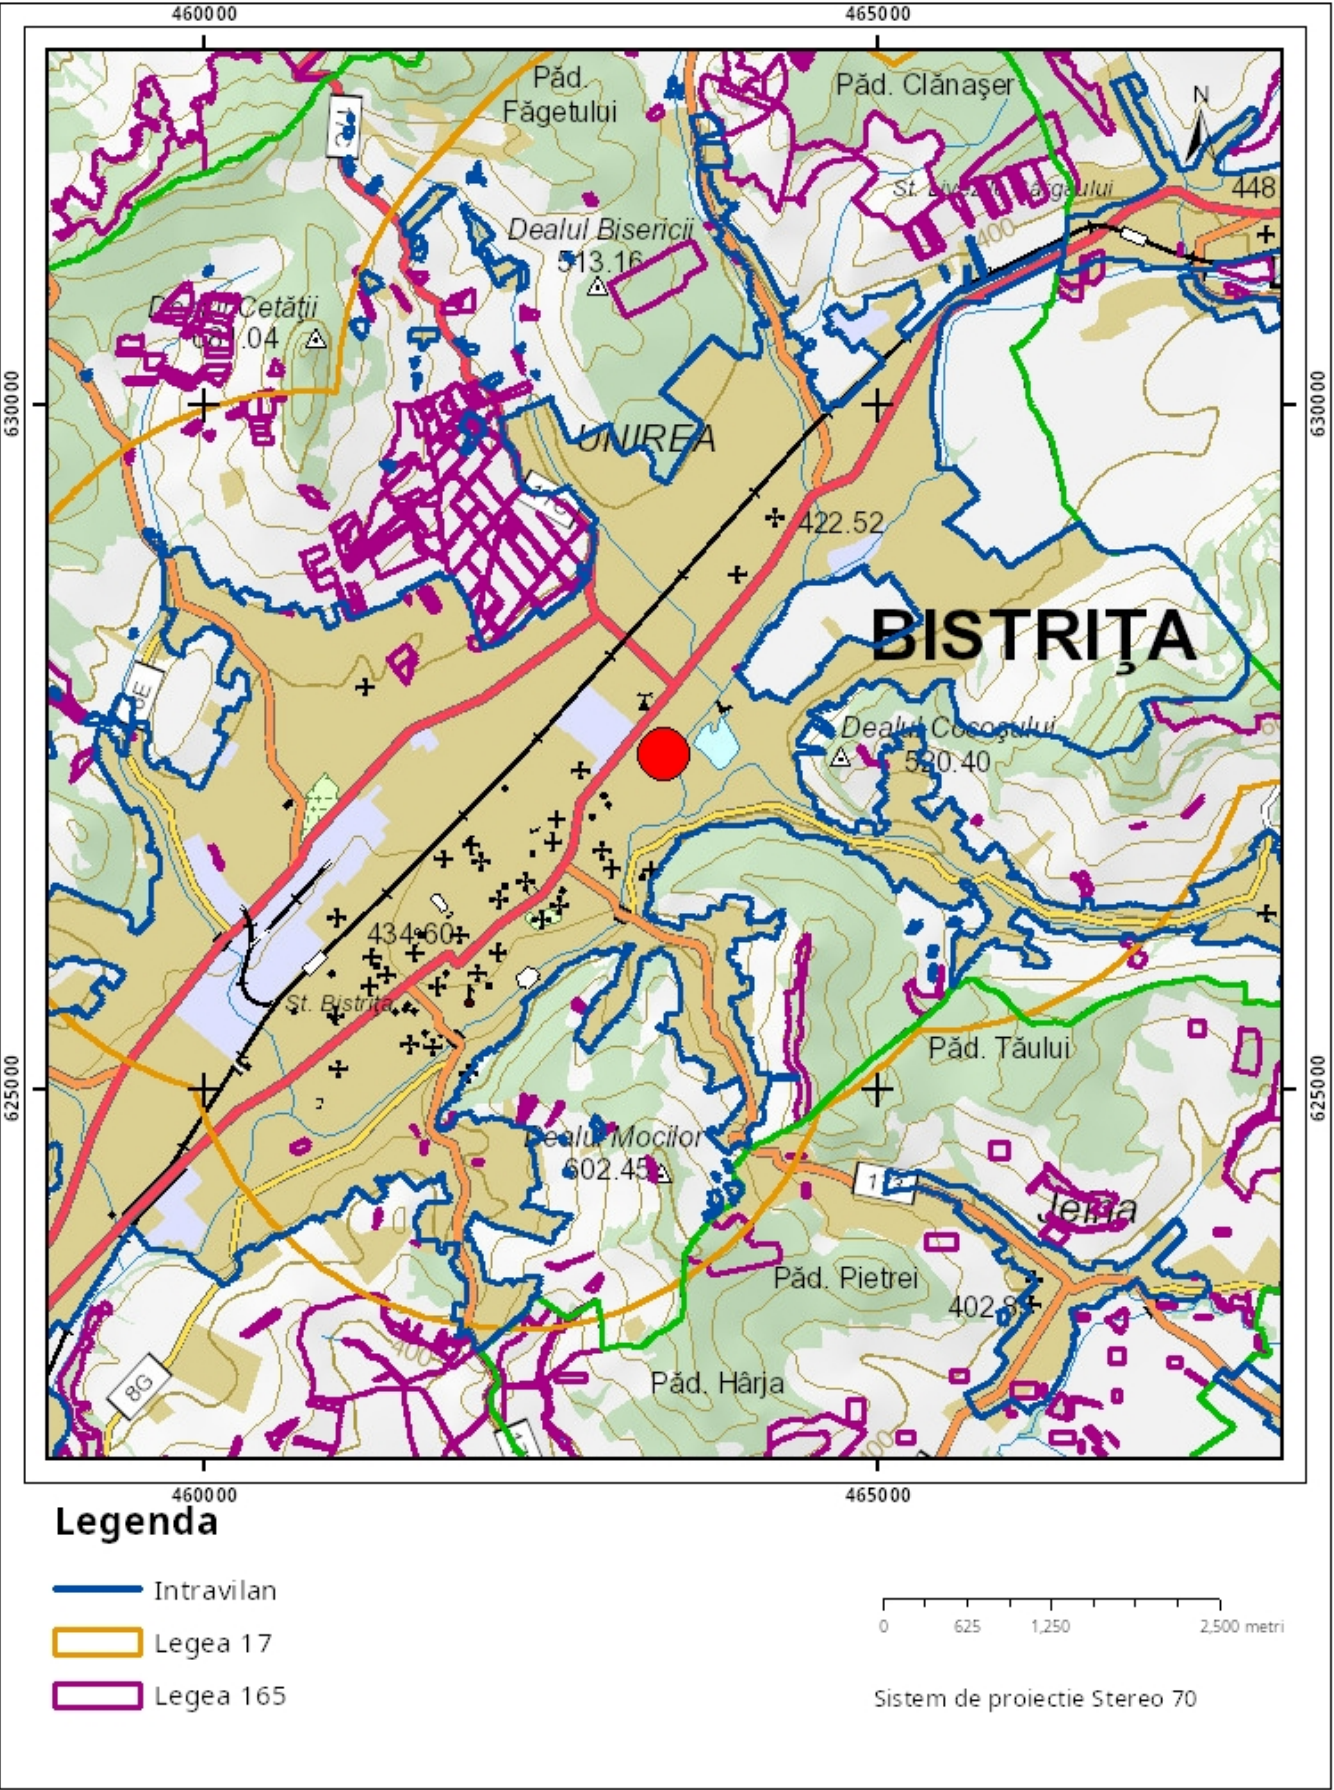

Sarcini tehnice (intersectii cu limitele legilor speciale)
Legea 17, Art. 3 □

Semnat electronic

Ultima actualizare a geometriei: 12-06-2019
Data și ora generării: 23-01-2024 09:32



Extras ortofotoplan-Google



S.C. CORNER STUDIO S.R.L. Cluj Napoca, Calea Dorobantilor nr 38, Ap. 16, jud. Cluj				Beneficiar: M.I.S. GRUP S.R.L. Str. Principala, nr. 79, comuna Maieru, sat Anies, Jud. B-N	Pr. Nr. 29/2024
Cluj BĂNUȚ				Proprietar: M.I.S. GRUP S.R.L., ZONA VERDE ZV S.R.L., SANGEORZAN IOAN, SANGEORZAN PAULA SAVETA	
SPECIFICAȚIE	NUME	SEMNĂTURA	Scara f.s.	Adresa Investiției: Str. Calea Moldovei, jud. B-N, mun. Bistrița	
Șef proiect	Arh. Cristian Bănuț			Titlul proiectului: Intocmire PUZ si RLU - CONSTRUIRE ANSAMBLU CU FUNCȚIUNI MIXTE - COMERT, ALIMENTATIE PUBLICA, SERVICII, TURISM, EDUCATIE SI LOCUINTE COLECTIVE, AMENAJARI EXTERIOARE, REALIZARE TRAMA STRADALA	Faza: P.U.Z.
Desenat	Arh. stag. Margareta Luca		Data 8/8/2025	Titlul planșei: PLAN DE ÎNCADRARE ÎN ZONĂ	01.01
Desenat	Arh. stag. Denisa Tănean				