


SOLSTITIU DE IARNA
21.decembrie

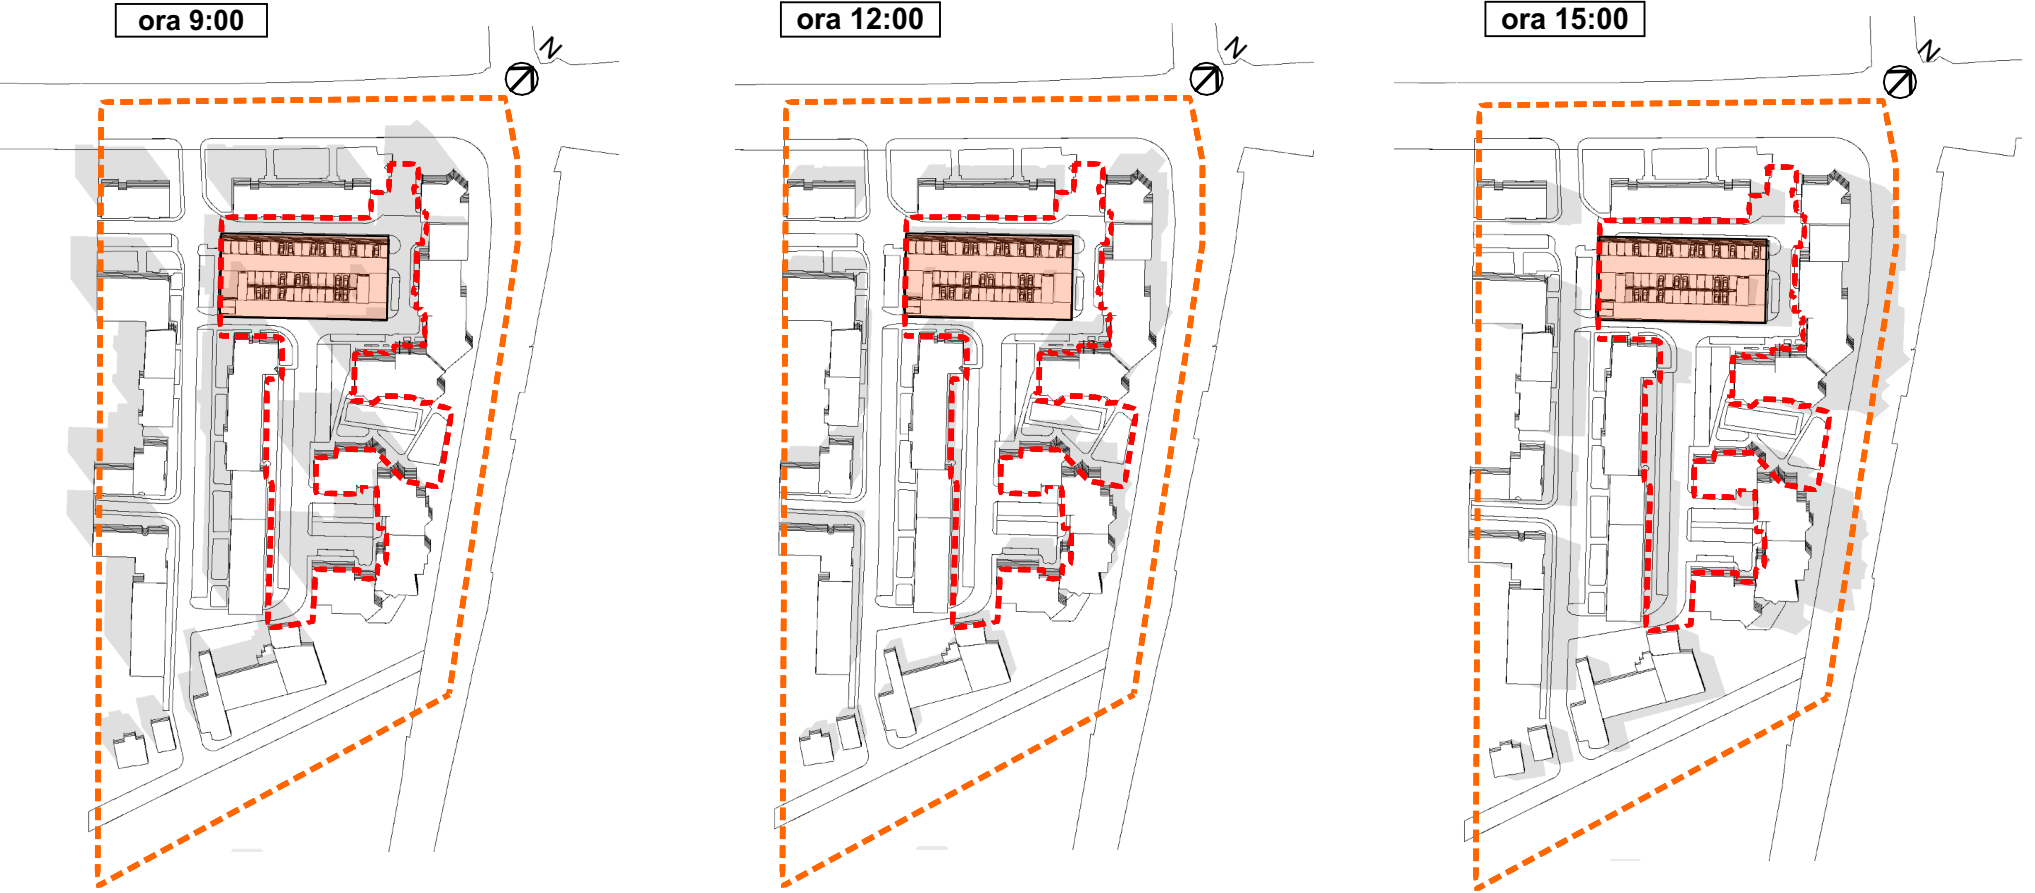

SOLSTITIU DE VARA
21.iunie



Ordinul Ministerului Sanatatii 119/2014

art.3. (1) Amplasarea clădirilor destinate locuințelor trebuie să asigure însorirea acestora pe o durată de minimum 1 1:2 ore la solstițiul de iarnă, a încăperilor de locuit din clădire și din locuințele învecinate.

LA SOLSTITIU DE IARNA:

Intre orele **09:00 - 12:00** imobilul propus umbreste intr-o mica masura amplasamentul de la nord, dar se respecta prevederile de mai sus.

Intre orele **12:00 - 15:00** imobilul propus umbreste amplasamentul de la nord intr-o mai mica masura decat in prima parte a zilei, dar se respecta prevederile de mai sus. De asemenea, amplasamentul din est este umbrit, dar nu sunt modificari semnificative datorate aparitiei cladirii propuse fata de situatia existenta.

LA SOLSTITIU DE VARA:

Intre orele **09:00 - 12:00** imobilul propus nu umbreste nici un imobil.

Intre orele **12:00 - 15:00** imobilul propus nu umbreste nici un imobil.

<div><div>atelier SCHMIDT</div><div>S.C. ATELIER SCHMIDT S.R.L. arhitectură - design interior - urbanism C.U.I. 36417179 J12 / 3046 / 2016 telefon: 0745 697768 / 0746 209942 e-mail: schmidtarhitectura@gmail.com</div></div>			Beneficiar: MUNICIPIUL BISTRITA Piata Centrala nr.6., mun.Bistrita jud. Bistrita-Nasaud		Nr. proiect: 139/1/2023
			Obiectiv : ELABORARE PLAN URBANISTIC ZONAL : " PARCARE IN ZONA STRAZII CRINILOR"		Faza: P.U.Z
Amplasament: Mun. Bistrita, jud. Bistrita-Nasaud, Str. Crinilor, FN ,CF. NR. 89333					
Coord. RUR :	arh. urb. Stefan Zoltan Marina		Scara:	Denumirea plansei: STUDIU DE INSORIRE 1	Plansa nr.: U.10
Proiectat:	arh. Mihai SCHMIDT				
	arh. Andrada Iulia NEAG				
Desenat:	arh. Andrada Iulia NEAG		Data: 09.05.2023		
Acest document este proprietatea intelectuală a S.C. ATELIER SCHMIDT S.R.L. și nu poate fi preluat, transmis sau reprodus, integral sau parțial, fără autorizarea expresă și scrisă. Utilizarea sa trebuie să fie conformă celei pentru care a fost eliberat. Documentul este valabil numai cu semnăturile și stampila societății în original, de culoare albastră ©ATELIER SCHMIDT S.R.L.					