

Regulament Local de Urbanism
Municipiul Bistrița
Reglementări pe UTR, scara 1:5000

UTR 1

UTR 4

UTR 3

UTR 6

UTR 8

AMPLASAMENT STUDIAT

UTR 1

UTR 2

 S.C. ARHITECTURA NOUA S.R.L. B I R O U D E A R H I T E C T U R A C.U.I. R 14871144 J12 / 1697 / 2002 www.arhitecturanoua.ro TEL./FAX. 0264 599011 E-MAIL arhitecturanoua@gmail.com			Beneficiar: S.C. REINVESTFAHLEN S.R.L. loc. Vișoara, nr.305, mun. Bistrița, Jud. Bistrița-Năsăud. Obiectiv: PUZ-CONSTRUIRE IMOBIL CU FUNCȚIUNEA DE SPAȚII COMERCIALE, BIROURI ȘI LOCUINȚE DE SERVICIU, AMENAJĂRI EXTERIOARE, CIRCULAȚII, ÎN REGIM DE ÎNĂLȚIME MAXIM S/D+P+3E+ER. Amplasament: Str. Petre Ispirescu, nr.19, mun.Bistrița, jud. Bistrița-Năsăud, nr.C.F. 65643, nr. cad/topo 65643		Nr. proiect: 322/3/2021 Faza: P.U.Z.
Sef proiect:	arh. Flavius MUNTEAN		Scara: 1:5000; 1:2000	Denumirea planșei: PLAN ÎNCADRARE ÎN ZONĂ	Planșa nr.: A.01
Proiectat:	arh. Flavius MUNTEAN				
	arh. Rebeca SUCIU		Data:		
Desenat:	arh. Rebeca SUCIU		Mai 2024		

PLAN URBANISTIC ZONAL
CONSTRUIRE IMOBIL CU FUNCȚIUNEA DE
SPAȚII COMERCIALE, BIROURI ȘI
LOCUINȚE DE SERVICIU, AMENAJĂRI
EXTERIOARE, CIRCULAȚII, ÎN REGIM DE
ÎNĂLȚIME MAXIM S/D+P+3E+ER.


LEGENDA

- ZONA DE INTERVENȚIE S= 505.00 mp
- IMOBILE ÎNVECINATE EXISTENTE
- LIMITĂ PARCELE
- ACCES CAROSABIL ÎN INCINTĂ
- TEREN AFLAT ÎN PROPRIETATE PUBLICĂ DE INTERES LOCAL
- TEREN PROPRIETATE PRIVATĂ DE INTERES JUDEȚEAN/LOCAL
- TEREN PROPRIETATE PRIVATĂ A PERSOANELOR FIZICE / JURIDICE



GRAPHISOFT® Acest document este proprietate intelectuală privată a S.C. ARHITECTURA NOUA S.R.L. și nu poate fi folosit transmis sau reproduș, total sau parțial, fără autorizarea expresă.
Utilizarea sa trebuie să fie conformă celei pentru care a fost elaborat. Documentul este valabil numai cu semnăturile și stampila în original, de culoare albastră. ©2024 ARHITECTURA NOUA L.S.

 S.C. ARHITECTURA NOUA S.R.L. BIROU DE ARHITECTURĂ C.U.I. R 14871144 J12 / 1697 / 2002 www.arhitecturanoua.ro TEL./FAX. 0264 599011 E-MAIL. arhitecturanoua@gmail.com		Beneficiar:	S.C. REINWESTFAHLEN S.R.L. loc. Vișoara, nr.305, mun. Bistrița, Jud. Bistrița-Năsăud.	Nr. proiect:	322/3/2021
		Obiectiv:	PUZ-CONSTRUIRE IMOBIL CU FUNCȚIUNEA DE SPAȚII COMERCIALE, BIROURI ȘI LOCUINȚE DE SERVICIU, AMENAJĂRI EXTERIOARE, CIRCULAȚII, ÎN REGIM DE ÎNĂLȚIME MAXIM S/D+P+3E+ER.	Faza:	P.U.Z.
		Amplasament:	Str. Petre Ispirescu, nr.19, mun.Bistrița, jud. Bistrița-Năsăud, nr.C.F. 65643, nr. cad/topo 65643	Planșa nr.:	A.03
Sef proiect:	arh. Flavius MUNTEAN	Scara:	Denumirea planșei:	PROPRIETATE ASUPRA TERENURILOR	
Proiectat:	arh. Flavius MUNTEAN	1:500			
	arh. Rebeca SUCIU				
Desenat:	arh. Rebeca SUCIU	Data:	Mai 2024		

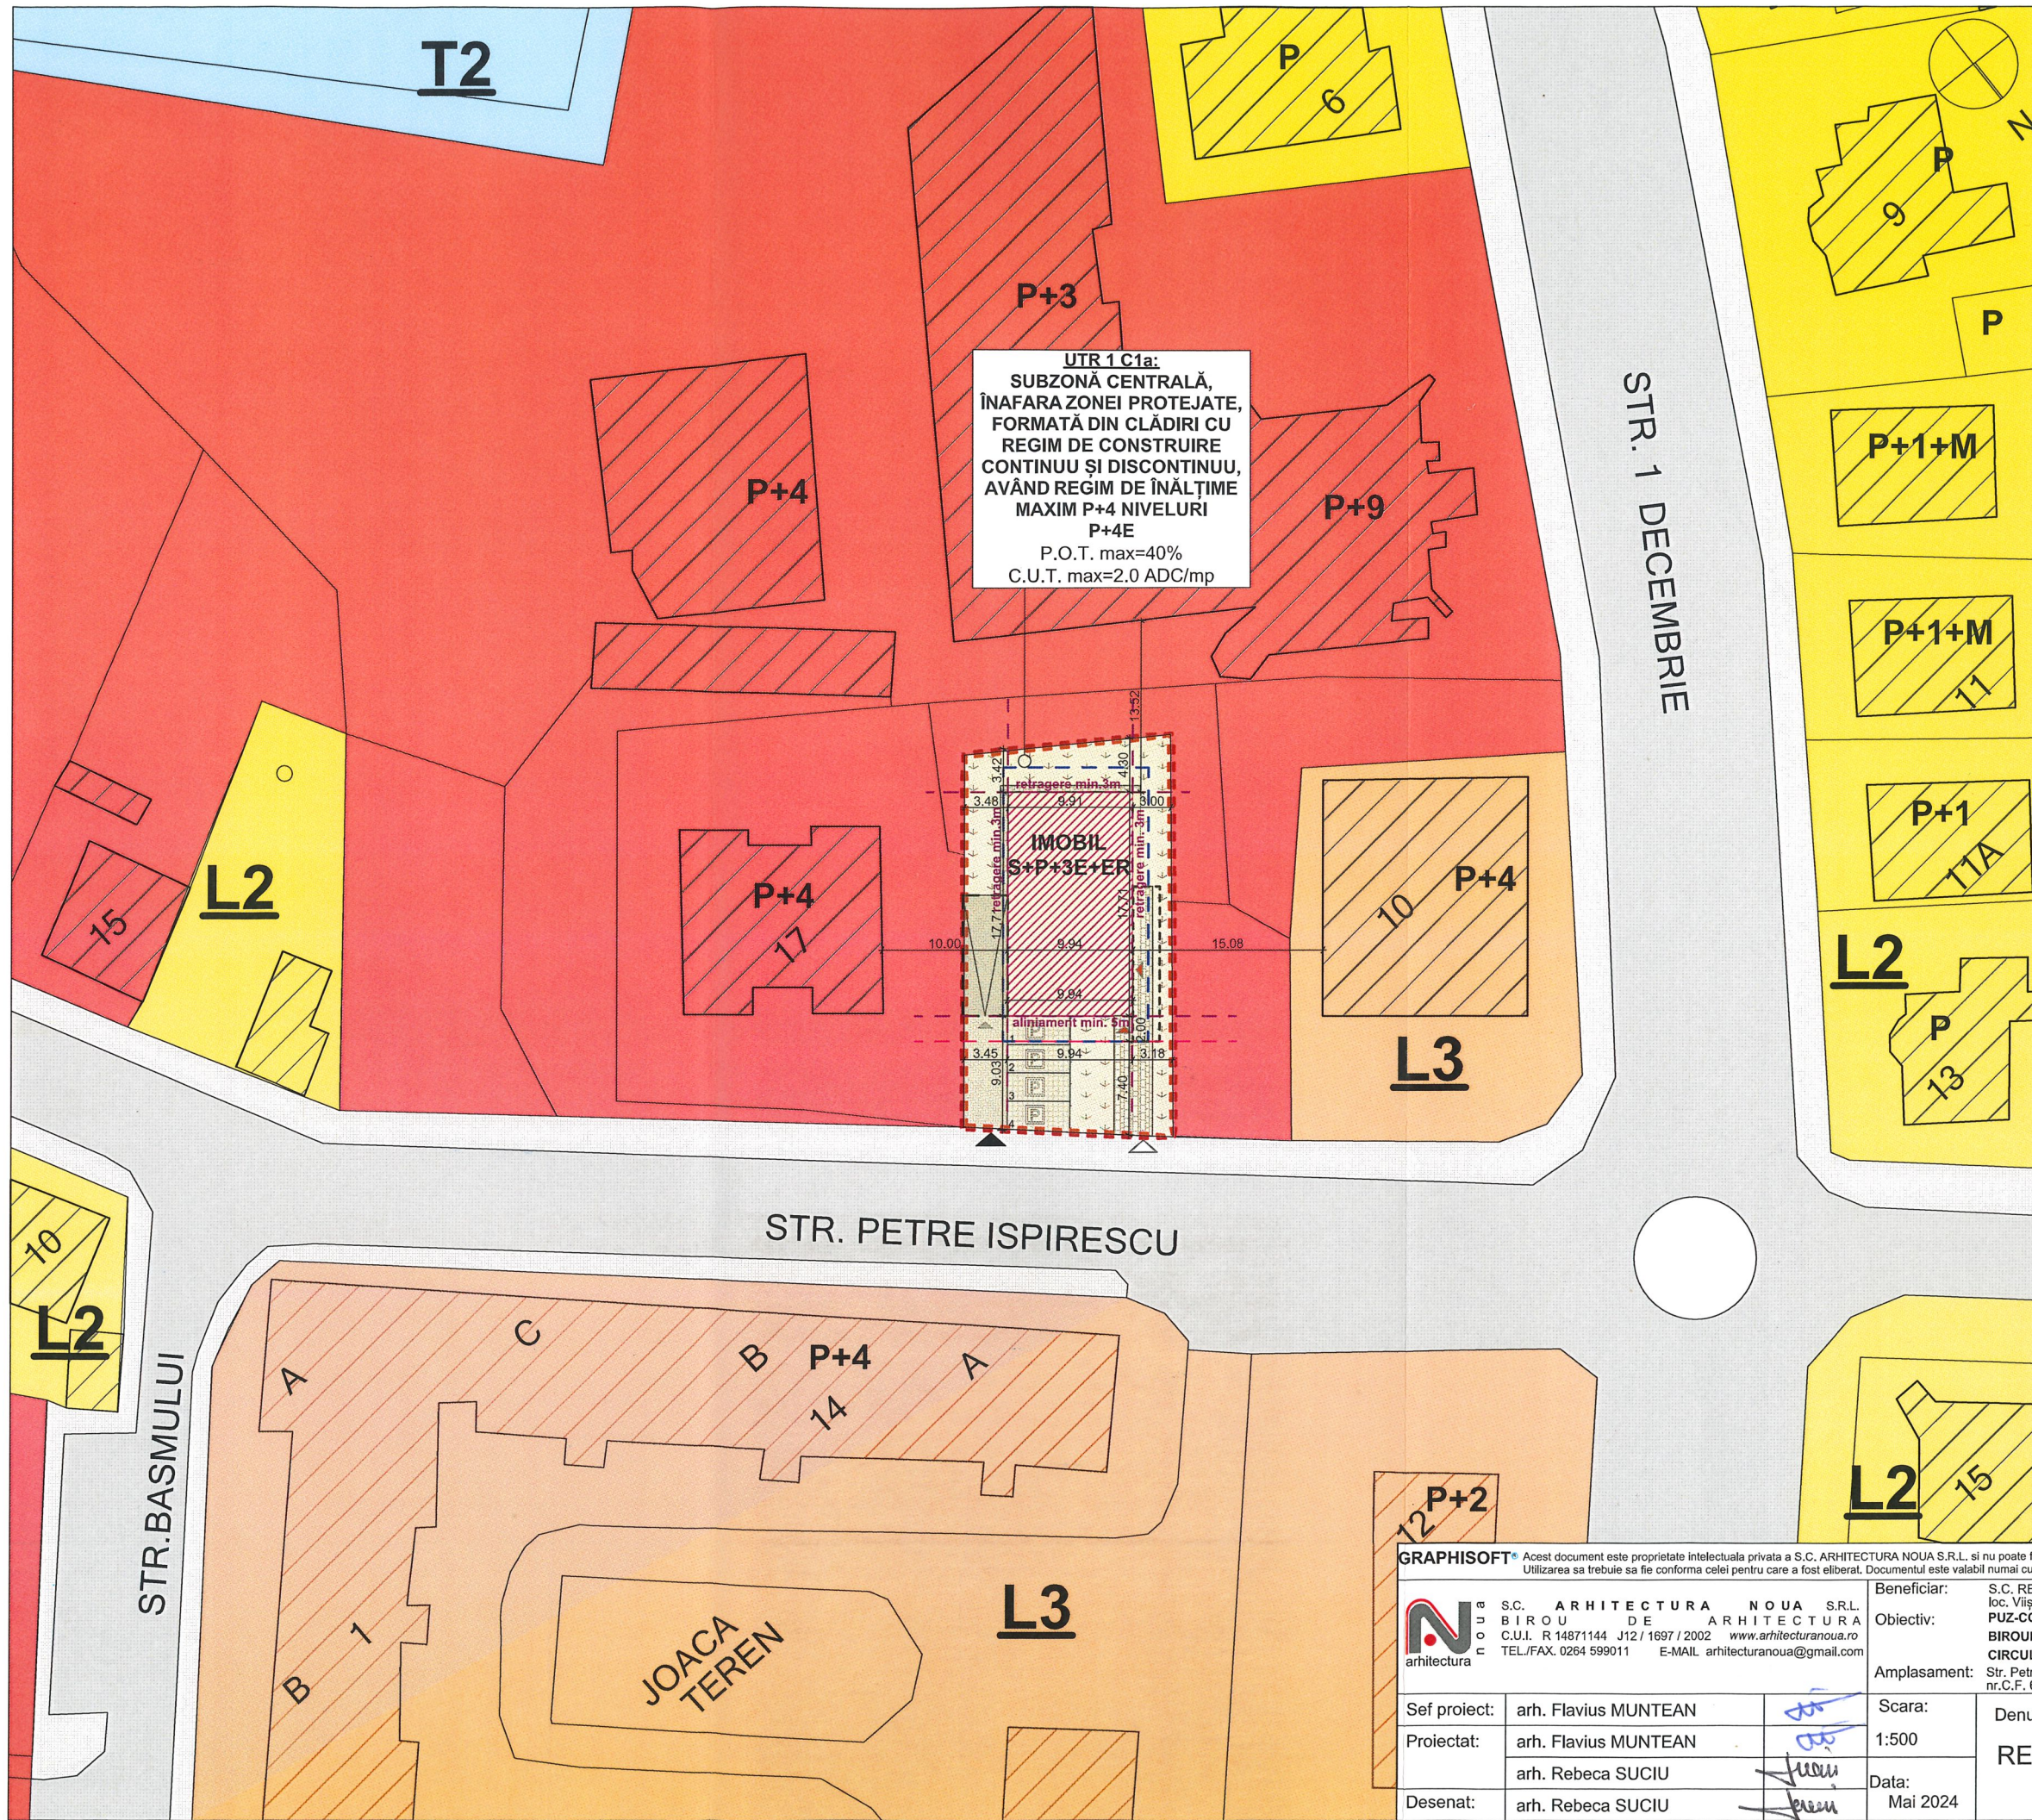

PLAN URBANISTIC ZONAL
CONSTRUIRE IMOBIL CU FUNCȚIUNEA DE
SPAȚII COMERCIALE, BIROURI ȘI
LOCUINȚE DE SERVICIU, AMENAJĂRI
EXTERIOARE, CIRCULAȚII, ÎN REGIM DE
ÎNĂLȚIME MAXIM S/D+P+3E+ER.

- LEGENDA**
- [Red dashed line] ZONA DE INTERVENȚIE S= 505.00 mp
 - [Hatched box] IMOBILE ÎNVECINATE EXISTENTE
 - [Grey line] STRĂZI ÎN INTERIORUL LOCALITĂȚII
 - [Thin grey line] LIMITĂ PARCELE
 - [Red hatched box] SUPRAFAȚA CONSTRUIBILĂ
 - [Red dashed line] RETRAGERE CONSOLĂ
 - [White box] IMOBIL PROPUȘ
 - [Blue dashed line] PROIECȚIE VERTICALĂ CONSOLĂ
 - [Hatched box] PLATFORMĂ CAROSABILĂ-INCINTĂ
 - [Grey line] ALEE PIETONALĂ
 - [Green arrow] SPAȚIU VERDE AMENAJAT



- U.T.R.-uri existente conform P.U.G.:**
- (L2) - SUBZONĂ DE LOCUIRE INDIVIDUALĂ, CU REGIM DE CONSTRUIRE DISCONTINUU, CU ÎNĂLȚIME MAXIMĂ D+P+2+M, ÎN AFARA ZONEI PROTEJATE
 - (L3) - SUBZONĂ DE LOCUIRE COLECTIVĂ, CU REGIM DE CONSTRUIRE DISCONTINUU ȘI ÎNĂLȚIME MAXIMĂ DE P+4, CU ACCENTE P+5-6 NIVELURI
 - (C1) - SUBZONĂ CENTRALĂ, ÎN AFARA ZONEI PROTEJATE, FORMATĂ DIN CLĂDIRI CU REGIM DE CONSTRUIRE CONTINUU ȘI DISCONTINUU, AVÂND REGIM DE ÎNĂLȚIME MAXIM P+2 NIVELURI
 - (T2) - SUBZONA TRANSPORTURILOR RUTIERE

- U.T.R.-uri propuse prin PUZ, față de cei reglementați în P.U.G.:**
- Din UTR1.C1 în C1a
 - UTR.1 C1a - SUBZONĂ CENTRALĂ, ÎN AFARA ZONEI PROTEJATE, FORMATĂ DIN CLĂDIRI CU REGIM DE CONSTRUIRE CONTINUU ȘI DISCONTINUU, AVÂND REGIM DE ÎNĂLȚIME MAXIM P+4 NIVELURI
 - H_{maxim} = 17m
 - POT_{maxim} = 40,00%
 - CUT_{maxim} = 2.0 ADC/mp



REGLEMENTĂRI PROPUSE PRIN P.U.Z.:

UTR C1a
-Indici urbanistici propuși:
P.O.T. max. = 40%
C.U.T. max = 2.0 ADC/mp.teren
Conform Mobilare Urbanistica:
P.O.T. = 35.75%
C.U.T. = 1.8 ADC/mp.teren

SZONĂ PROPUȘĂ SPRE SCHIMBARE DIN C1 ÎN C1a
Regimul de înălțime propus: S+P+3E+ER
S_{construită} propusă estimativ (faza PUZ) = 180,50 mp
S_{desf.} suprațerană propusă estimativ (faza PUZ) = 910,00 mp
S_{desf.} totală propusă estimativ (faza PUZ) = 1 340,00 mp
Nr. de locuri de parcare propuse estimativ(faza PUZ) = 4 (la sol)
Nr. de locuri de parcare propuse estimativ(faza PUZ) = 10 (garaj)



GRAPHISOFT® Acest document este proprietate intelectuală privată a S.C. ARHITECTURA NOUA S.R.L. și nu poate fi folosit transmis sau reprodus, total sau parțial, fără autorizarea expresă. Utilizarea sa trebuie să se conformeze celei pentru care a fost elaborat. Documentul este valabil numai în original, de culoare albăstră. ©2024 ARHITECTURA NOUA S.R.L.		Beneficiar:	S.C. REINVESTFAHLEN S.R.L. loc. Vișoara, nr.305, mun. Bistrița, Jud. Bistrița-Năsăud.	Nr. proiect:	322/3/2021
S.C. ARHITECTURA NOUA S.R.L. BIROU DE ARHITECTURĂ C.U.I. R 14871144 J12 / 1697 / 2002 www.arhitecturanoua.ro TEL/FAX. 0264 599011 E-MAIL. arhitecturanoua@gmail.com		Obiectiv:	PUZ-CONSTRUIRE IMOBIL CU FUNCȚIUNEA DE SPAȚII COMERCIALE, BIROURI ȘI LOCUINȚE DE SERVICIU, AMENAJĂRI EXTERIOARE, CIRCULAȚII, ÎN REGIM DE ÎNĂLȚIME MAXIM S/D+P+3E+ER.	Faza:	P.U.Z.
Sef proiect: arh. Flavius MUNTEAN		Amplasament:	Str. Petre Ispirescu, nr.19, mun.Bistrița, jud. Bistrița-Năsăud, nr.C.F. 65643, nr. cad/topo 65643	Denumirea planșei:	Planșa nr.: A.04
Proiectat: arh. Flavius MUNTEAN		Scara:	1:500	REGLEMENTĂRI URBANISTICE	
Desenat: arh. Rebeca SUCIU		Data:	Mai 2024		

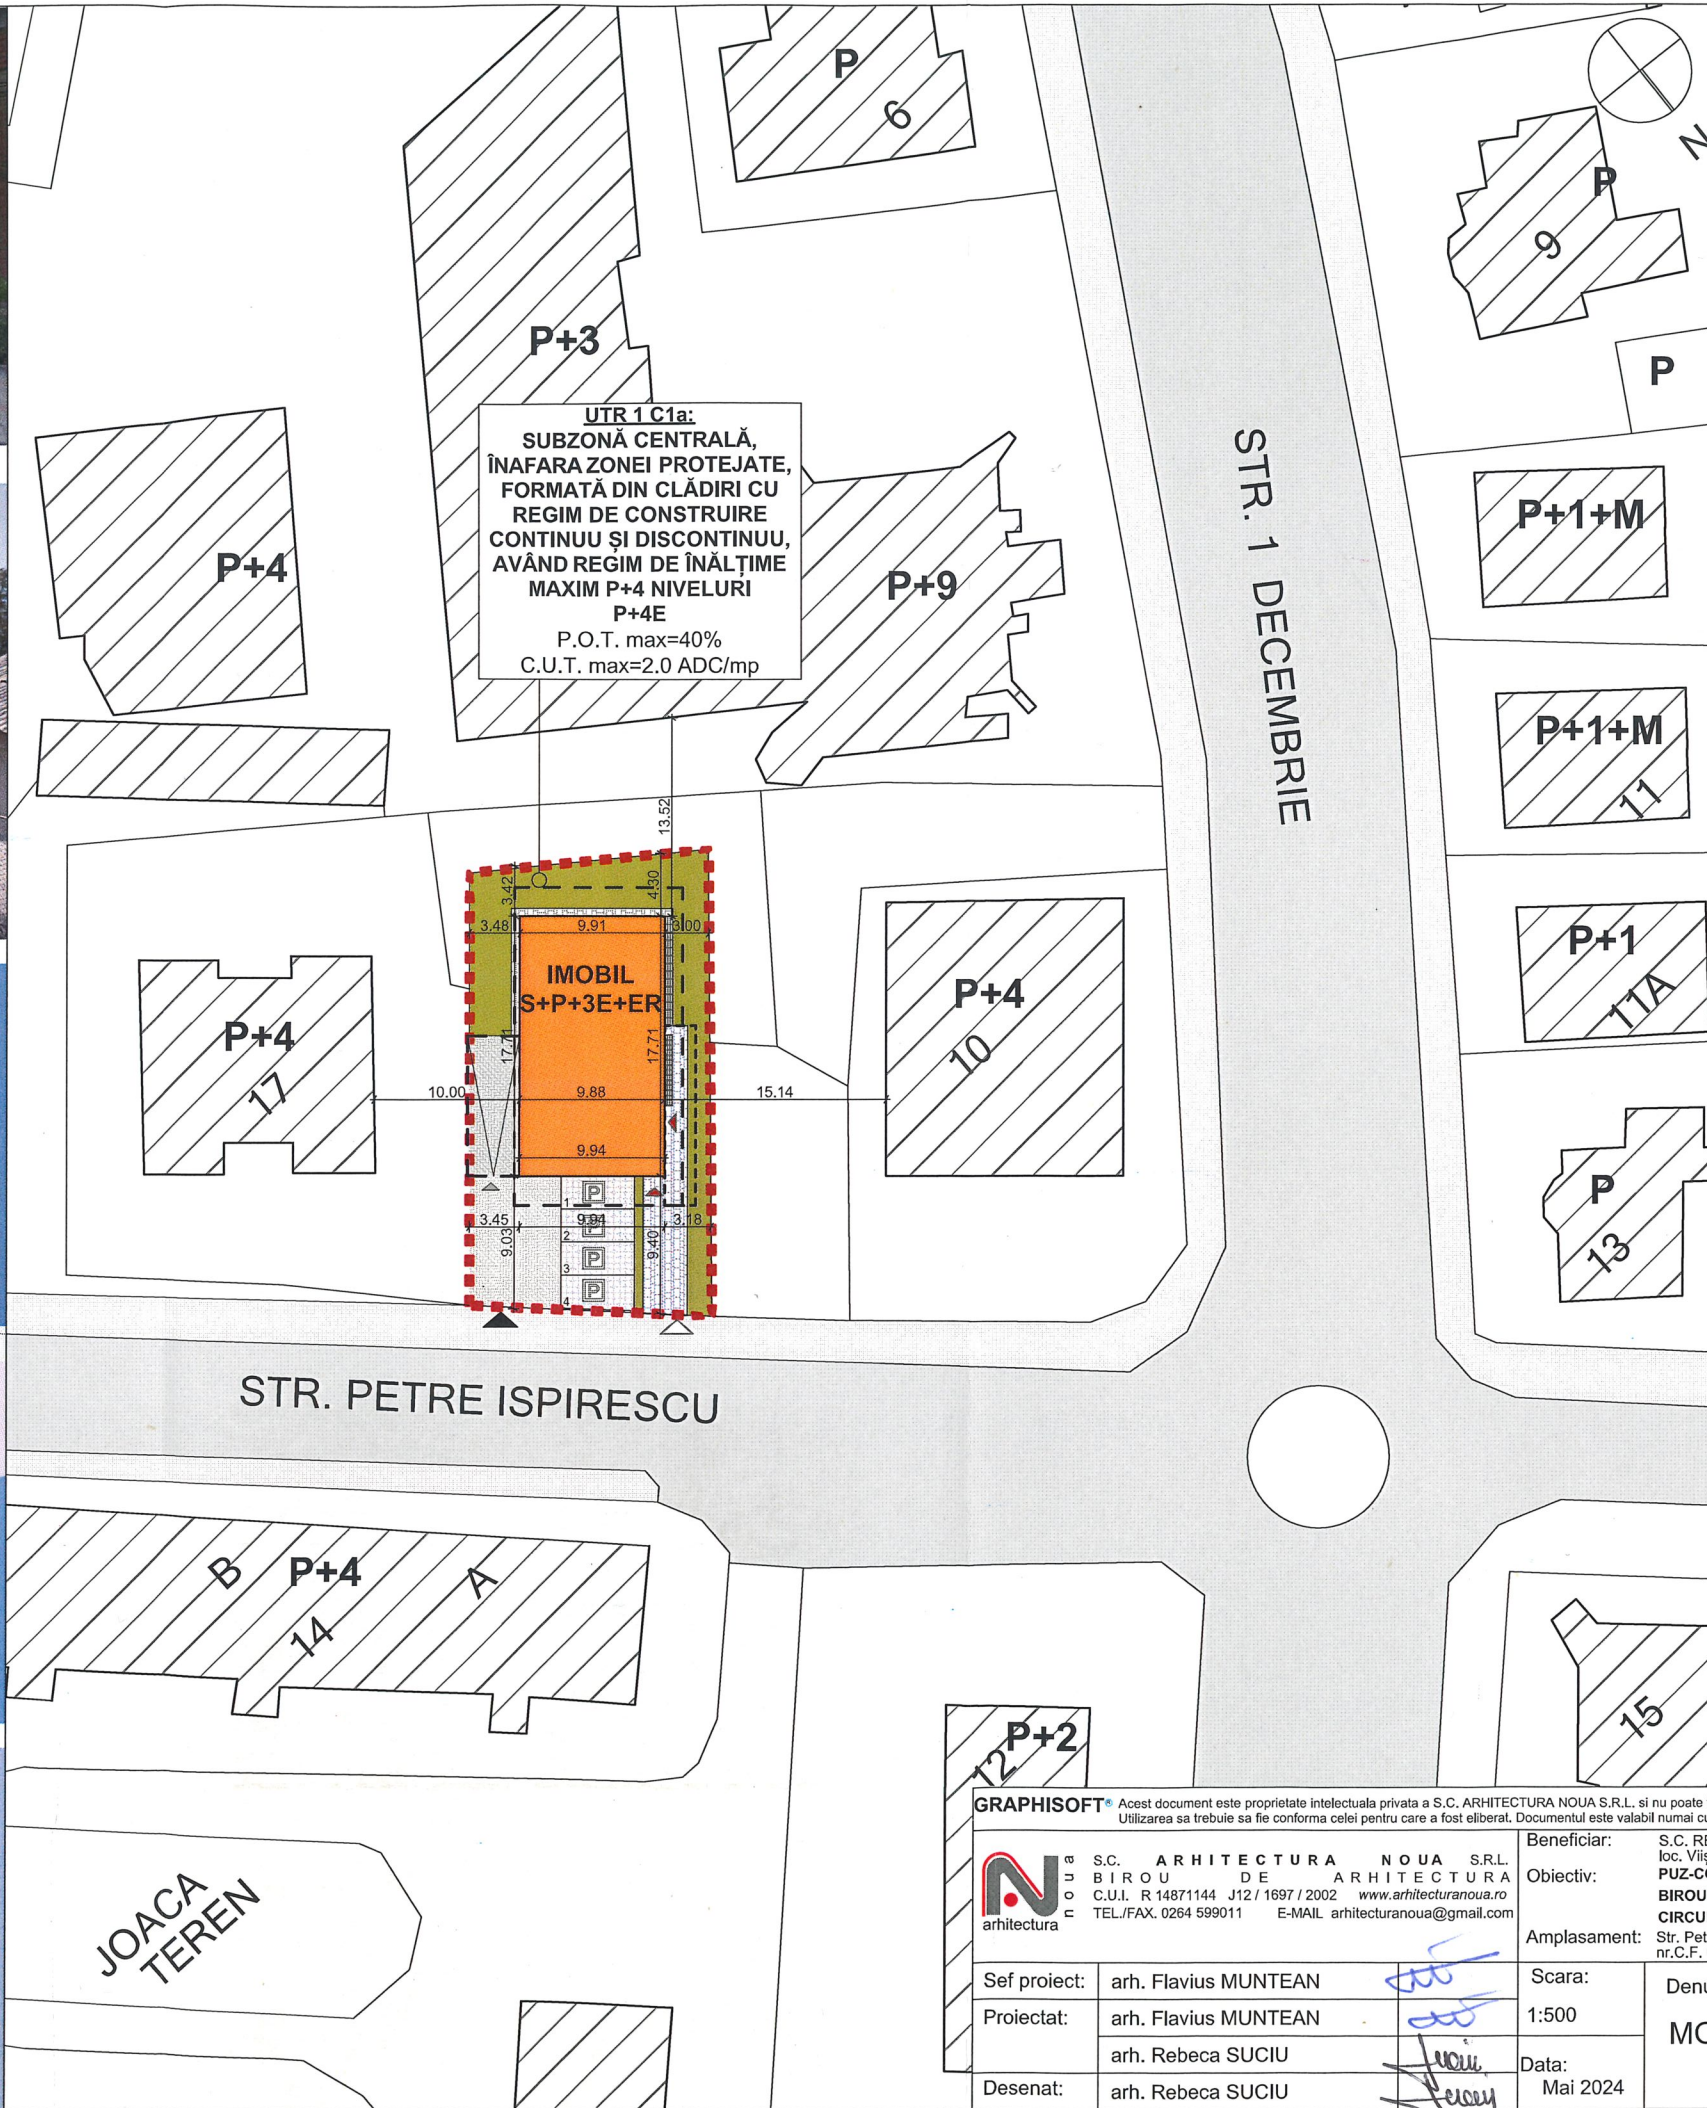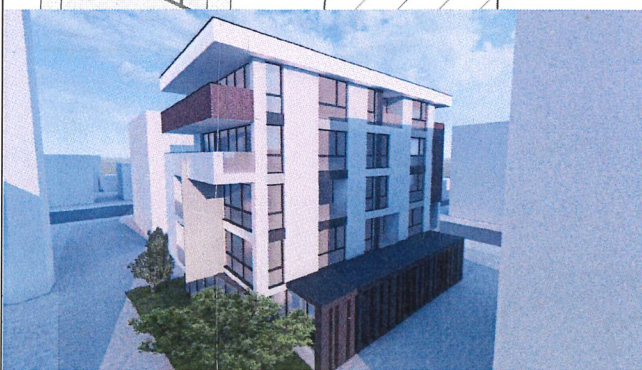

PLAN URBANISTIC ZONAL
CONSTRUIRE IMOBIL CU FUNCȚIUNEA DE
SPAȚII COMERCIALE, BIROURI ȘI
LOCUINȚE DE SERVICIU, AMENAJĂRI
EXTERIOARE, CIRCULAȚII, ÎN REGIM DE
ÎNĂLȚIME MAXIM S/D+P+3E+ER.

LEGENDA

- ZONĂ DE INTERVENȚIE S= 505.00 mp
- IMOBILE ÎNVECINATE EXISTENTE
- STRĂZI ÎN INTERIORUL LOCALITĂȚII
- LIMITĂ PARCELE
- IMOBILE PROPUSE - LOCUINȚE
- PLATFORMĂ CAROSABILĂ
- ALEE PIETONALĂ
- SPAȚIU VERDE AMENAJAT
- ACCES CAROSABIL ÎN INCINTĂ
- ACCES IMOBILE
- ACCES PARCARE SUBTERANĂ
- ACCES PIETONAL ÎN INCINTĂ

U.T.R.-uri propuse prin PUZ, față de cei
reglementați în P.U.G.:

Din UTR1.C1 în C1a
UTR.1 C1a - SUBZONĂ CENTRALĂ, ÎNAFARA ZONEI
PROTEJATE, FORMATĂ DIN CLĂDIRI CU REGIM DE
CONSTRUIRE CONTINUU ȘI DISCONTINUU, AVÂND
REGIM DE ÎNĂLȚIME MAXIM P+4 NIVELURI
H_{maxim} = 17m
POT_{maxim} = 40,00% CUT_{maxim} = 2.0 ADC/mp

DESCRIERE SOLUȚIE PROPUȘĂ :

UTR existent conform P.U.G.= UTR C1
UTR propus conform P.U.G.=UTR C1a
Regim de înălțime maxim S+P+3E+ER
H. max= 17 m

Steren =505,00 mp
Sconstruită propusă estimativ (faza P.U.Z.) = 180,50 mp
(P.O.T. propus estimativ faza P.U.Z.=35.75%)
Sdesfașurată suprateană propusă estimativ (faza P.U.Z.)= 910,00 mp
(C.U.T. propus estimativ faza P.U.Z.=1.8)
Sdesfașurată totală propusă estimativ (faza P.U.Z.)= 1 340,00 mp
Nr.total parcări propuse estimativ (faza P.U.Z.) = 14
-din care: 10 în garaj subzol
4 la sol
Spații verzi (faza P.U.Z.)= 155,65 (30,82%)

P.O.T. max propus spre reglementare= 40%
C.U.T. max propus spre reglementare= 2.0

Conform Mobilare Urbanistica:
P.O.T. max. = 35.75%
C.U.T. max. = 1.8 ADC/mp.teren

BILANȚ TERITORIAL :	MP	%
ARIE TEREN	505,00	100,00
ARIE CONSTRUITĂ	180,50	35,75
ARIE CIRCULAȚII PIETONALE	59,75	11,83
ARIE DRUMURI/PLATF. CAROSABILE	109,10	21,60
ARIE SPAȚII VERZI	155,65	30,82

GRAPHISOFT® Acest document este proprietate intelectuală privată a S.C. ARHITECTURA NOUA S.R.L. și nu poate fi folosit transmis sau reprodus, total sau parțial, fără autorizarea expresă.
Utilizarea sa trebuie să fie conforma celei pentru care a fost elaborat. Documentul este valabil numai cu semnăturile și stampila în original, de culoare albastră. ©2024 ARHITECTURA NOUA S.R.L.

S.C. ARHITECTURA NOUA S.R.L. BIROU DE ARHITECTURĂ C.U.I. R 14871144 J12/1697/2002 www.arhitecturanoua.ro TEL/FAX. 0264 599011 E-MAIL arhitecturanoua@gmail.com		Beneficiar: S.C. REINWESTFAHLEN S.R.L. loc. Vișoara, nr.305, mun. Bistrița, Jud. Bistrița-Năsăud.	Nr. proiect: 322/3/2021
Sef proiect: arh. Flavius MUNTEAN		Obiectiv: PUZ-CONSTRUIRE IMOBIL CU FUNCȚIUNEA DE SPAȚII COMERCIALE, BIROURI ȘI LOCUINȚE DE SERVICIU, AMENAJĂRI EXTERIOARE, CIRCULAȚII, ÎN REGIM DE ÎNĂLȚIME MAXIM S/D+P+3E+ER.	Faza: P.U.Z.
Proiectat: arh. Flavius MUNTEAN arh. Rebeca SUCIU		Amplasament: Str. Petre Ispirescu, nr.19, mun.Bistrița, jud. Bistrița-Năsăud, nr.C.F. 65643, nr. cad/topo 65643	Planșa nr.: A.05
Desenat: arh. Rebeca SUCIU		Scara: 1:500 Data: Mai 2024	Denumirea planșei: MOBILARE URBANISTICĂ

PLAN URBANISTIC ZONAL
CONSTRUIRE IMOBIL CU FUNCȚIUNEA DE
SPAȚII COMERCIALE, BIROURI ȘI
LOCUINȚE DE SERVICIU, AMENAJĂRI
EXTERIOARE, CIRCULAȚII, ÎN REGIM DE
ÎNĂLȚIME MAXIM S/D+P+3E+ER.

LEGENDA

- ZONA DE INTERVENȚIE S= 505.00 mp
- IMOBILE ÎNVECINATE EXISTENTE
- STRĂZI ÎN INTERIORUL LOCALITĂȚII
- LIMITĂ PARCELE
- ACCES CAROSABIL ÎN INCINTĂ
- ACCES IMOBIL
- IMOBILE PROPUSE
- PLATFORMĂ CAROSABILĂ INCINTĂ
- ALEE PIETONALĂ
- SPAȚIU VERDE AMENAJAT


LEGENDA - DATE EDILITARE

- Rețea electricitate existentă
- Rețea electricitate propusă
- Conductă gaze naturale presiune redusă existentă
- Conductă gaze naturale propusă
- Rețea telefonie subterană existentă
- Rețea telefonie subterană propusă
- Conductă publică de canalizare existentă
- Conductă de canalizare propusă
- Conducta publică de apă existentă
- Conductă publică de apă propusă
- Branșament electricitate propus
- Branșament gaze propus
- Branșament telefonie propus
- Branșament canalizare propus
- Branșament apă propus



GRAPHISOFT® Acest document este proprietate intelectuală privată a S.C. ARHITECTURA NOUA S.R.L. și nu poate fi folosit transmis sau reprodus, total sau parțial, fără autorizarea expresă. Utilizarea sa trebuie să fie conformă celei pentru care a fost eliberat. Documentul este valabil numai cu semnăturile și stampila în original, de culoare albastră. ©2024 ARHITECTURA NOUA S.R.L.

Beneficiar:		S.C. REINWESTFAHLEN S.R.L. loc. Vișoara, nr.305, mun. Bistrița, Jud. Bistrița-Năsăud.		Nr. proiect:	322/3/2021
Obiectiv:		PUZ-CONSTRUIRE IMOBIL CU FUNCȚIUNEA DE SPAȚII COMERCIALE, BIROURI ȘI LOCUINȚE DE SERVICIU, AMENAJĂRI EXTERIOARE, CIRCULAȚII, ÎN REGIM DE ÎNĂLȚIME MAXIM S/D+P+3E+ER.		Faza:	
Amplasament:		Str. Petre Ispirescu, nr.19, mun. Bistrița, jud. Bistrița-Năsăud, nr.C.F. 65643, nr. cad/topo 65643		P.U.Z.	
Sef proiect:	arh. Flavius MUNTEAN		Scara:	Denumirea planșei: REȚELE EDILITARE	
Proiectat:	arh. Flavius MUNTEAN		1:500		
	arh. Rebeca SUCIU				
Desenat:	arh. Rebeca SUCIU		Data:	Planșa nr.: A.06	
			Mai 2024		

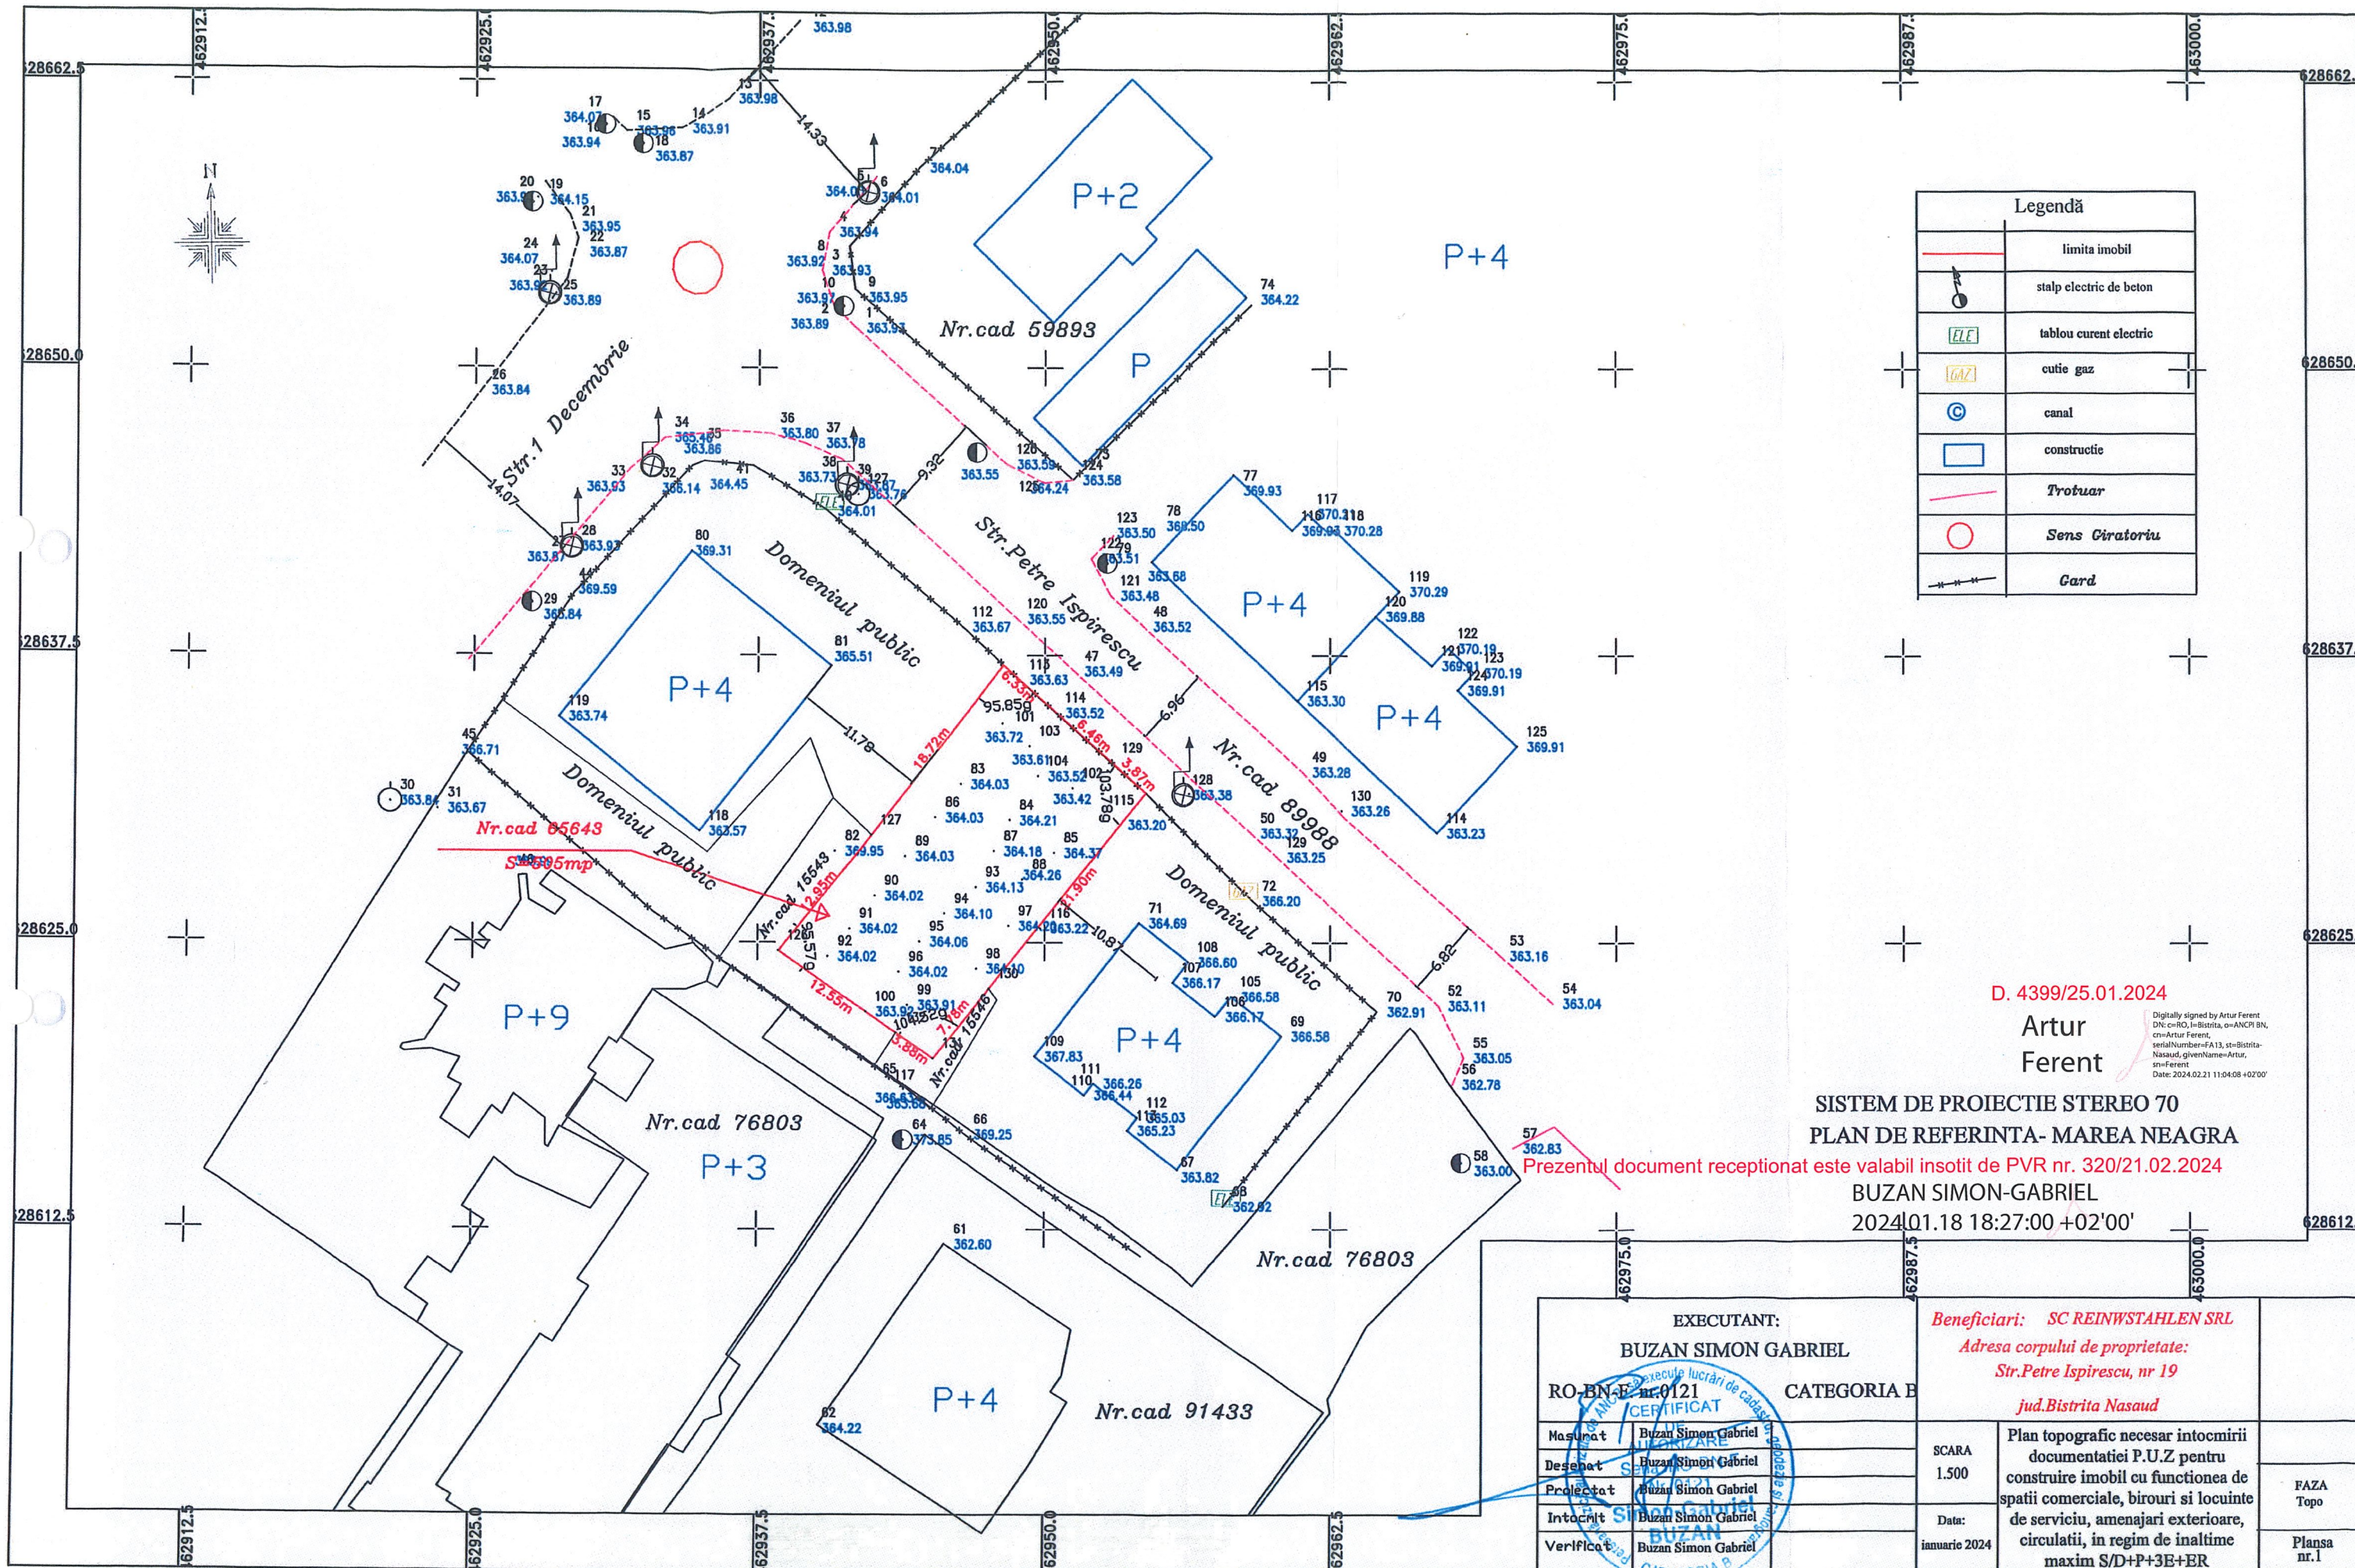

Legendă	
	limita imobil
	stalp electric de beton
	tablou curent electric
	cutie gaz
	canal
	construcție
	Trotuar
	Sens Circulatoriu
	Gard

D. 4399/25.01.2024

Artur
Ferent

Digitally signed by Artur Ferent
DN: c=RO, o=Bistrita, ou=ANCP B, cn=Artur Ferent,
serialNumber=FA13, st=Bistrita-
Nasaud, givenName=Artur,
sn=Ferent
Date: 2024.02.21 11:04:08 +02'00'

SISTEM DE PROIECTIE STEREO 70
PLAN DE REFERINTA- MAREA NEAGRA
BUZAN SIMON-GABRIEL
2024/01.18 18:27:00 +02'00'

Prezentul document receptionat este valabil insotit de PVR nr. 320/21.02.2024

EXECUTANT: BUZAN SIMON GABRIEL RO-BN-E nr.0121 CATEGORIA B		Beneficiari: SC REINWSTAHL SRL Adresa corpului de proprietate: Str. Petre Ispirescu, nr 19 jud. Bistrita Nasaud	
Masurat	Buzan Simon Gabriel	SCARA 1.500	Plan topografic necesar intocmirii documentatiei P.U.Z pentru construire imobil cu functione de spatii comerciale, birouri si locuinte de serviciu, amenajari exterioare, circulatii, in regim de inaltime maxim S/D+P+3E+ER
Desenat	Buzan Simon Gabriel		
Proiectat	Buzan Simon Gabriel		
Intocmit	Buzan Simon Gabriel		
Verificat	Buzan Simon Gabriel	Data: ianuarie 2024	FAZA Topo Planşa nr.1





