




Plan de încadrare în teritoriu scara 1:5000

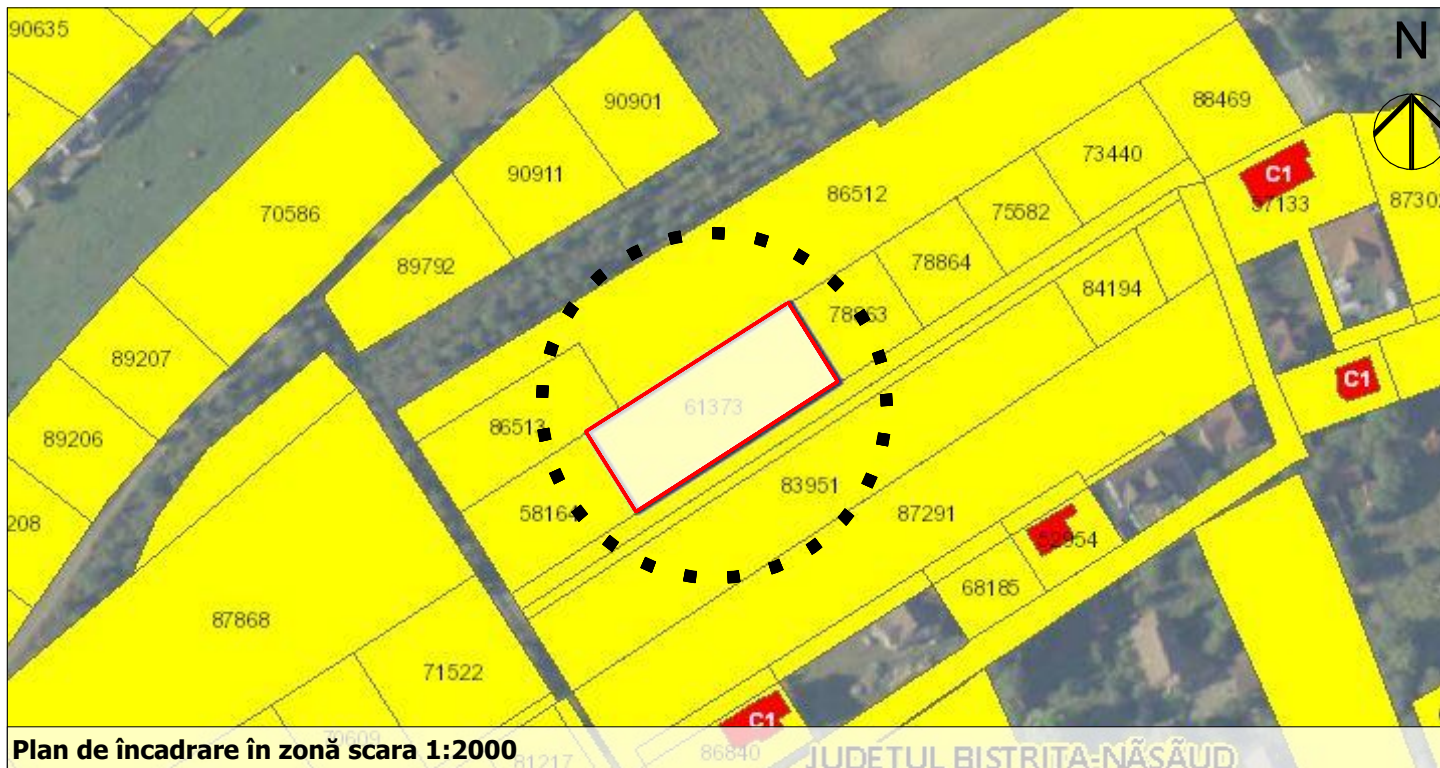

Plan de încadrare în zonă scara 1:2000

LEGENDĂ

LIMITE

LIMITĂ ZONEI STUDIATE

Acest document este proprietatea intelectuală a S.C. RSPLAN S.R.L. și intră sub incidența legii 8/1995 privind drepturile de autor. Utilizarea sa trebuie să fie conformă celei pentru care a fost elaborat, fiind interzisă reproducerea și difuzarea fără autorizarea expresă a autorului. Documentul este valabil numai cu semnăturile și ștampilele în original.

PROIECTANT

RSPLAN
BIROU DE PROIECTARE

CUJ: 25358943

Sediu social: Strada Mihai Viteazul, nr.23, Beclean,
Județul Bistrița-Năsăud

Contact: tel. 0742076688, email radusaplacan@gmail.com

CILTECK CONSTRUCT S.R.L.

CUJ: 46710383

Sediu social: Strada Mihai Viteazul, nr.23, Beclean,
Județul Bistrița-Năsăud

Contact: tel. 0742076688, email radusaplacan@gmail.com

BENEFICIAR

COZONAC OCTAVIAN DĂNUȚ și soția COZONAC ADRIANA

DENUMIREA PROIECTULUI

ÎNTOCMIRE DOCUMENTAȚIE PUZ PENTRU REALIZAREA
UNOR LOCUINȚE COLECTIVE ÎN REGIM DE ÎNĂLȚIME
MAXIM D(sau S)+P+2E, AMENAJĂRI EXTERIOARE ȘI
ACCES

AMPLASAMENT

mun. Bistrița, Strada Constantin Brâncoveanu, nr. 45, Județul Bistrița-Năsăud

	NUME	SEMNAȚ
Șef proiect:	arh. RADU SĂPLĂCAN	
Proiectat:	arh. TEODORA POP	
Proiectat:	arh. TEODORA POP	

Încadrare în teritoriu

Scara: 1:2000, 1:5000

Proiect nr:	Faza:
4/2022	Avize
Data:	Planșa:
1/27/2023	1.