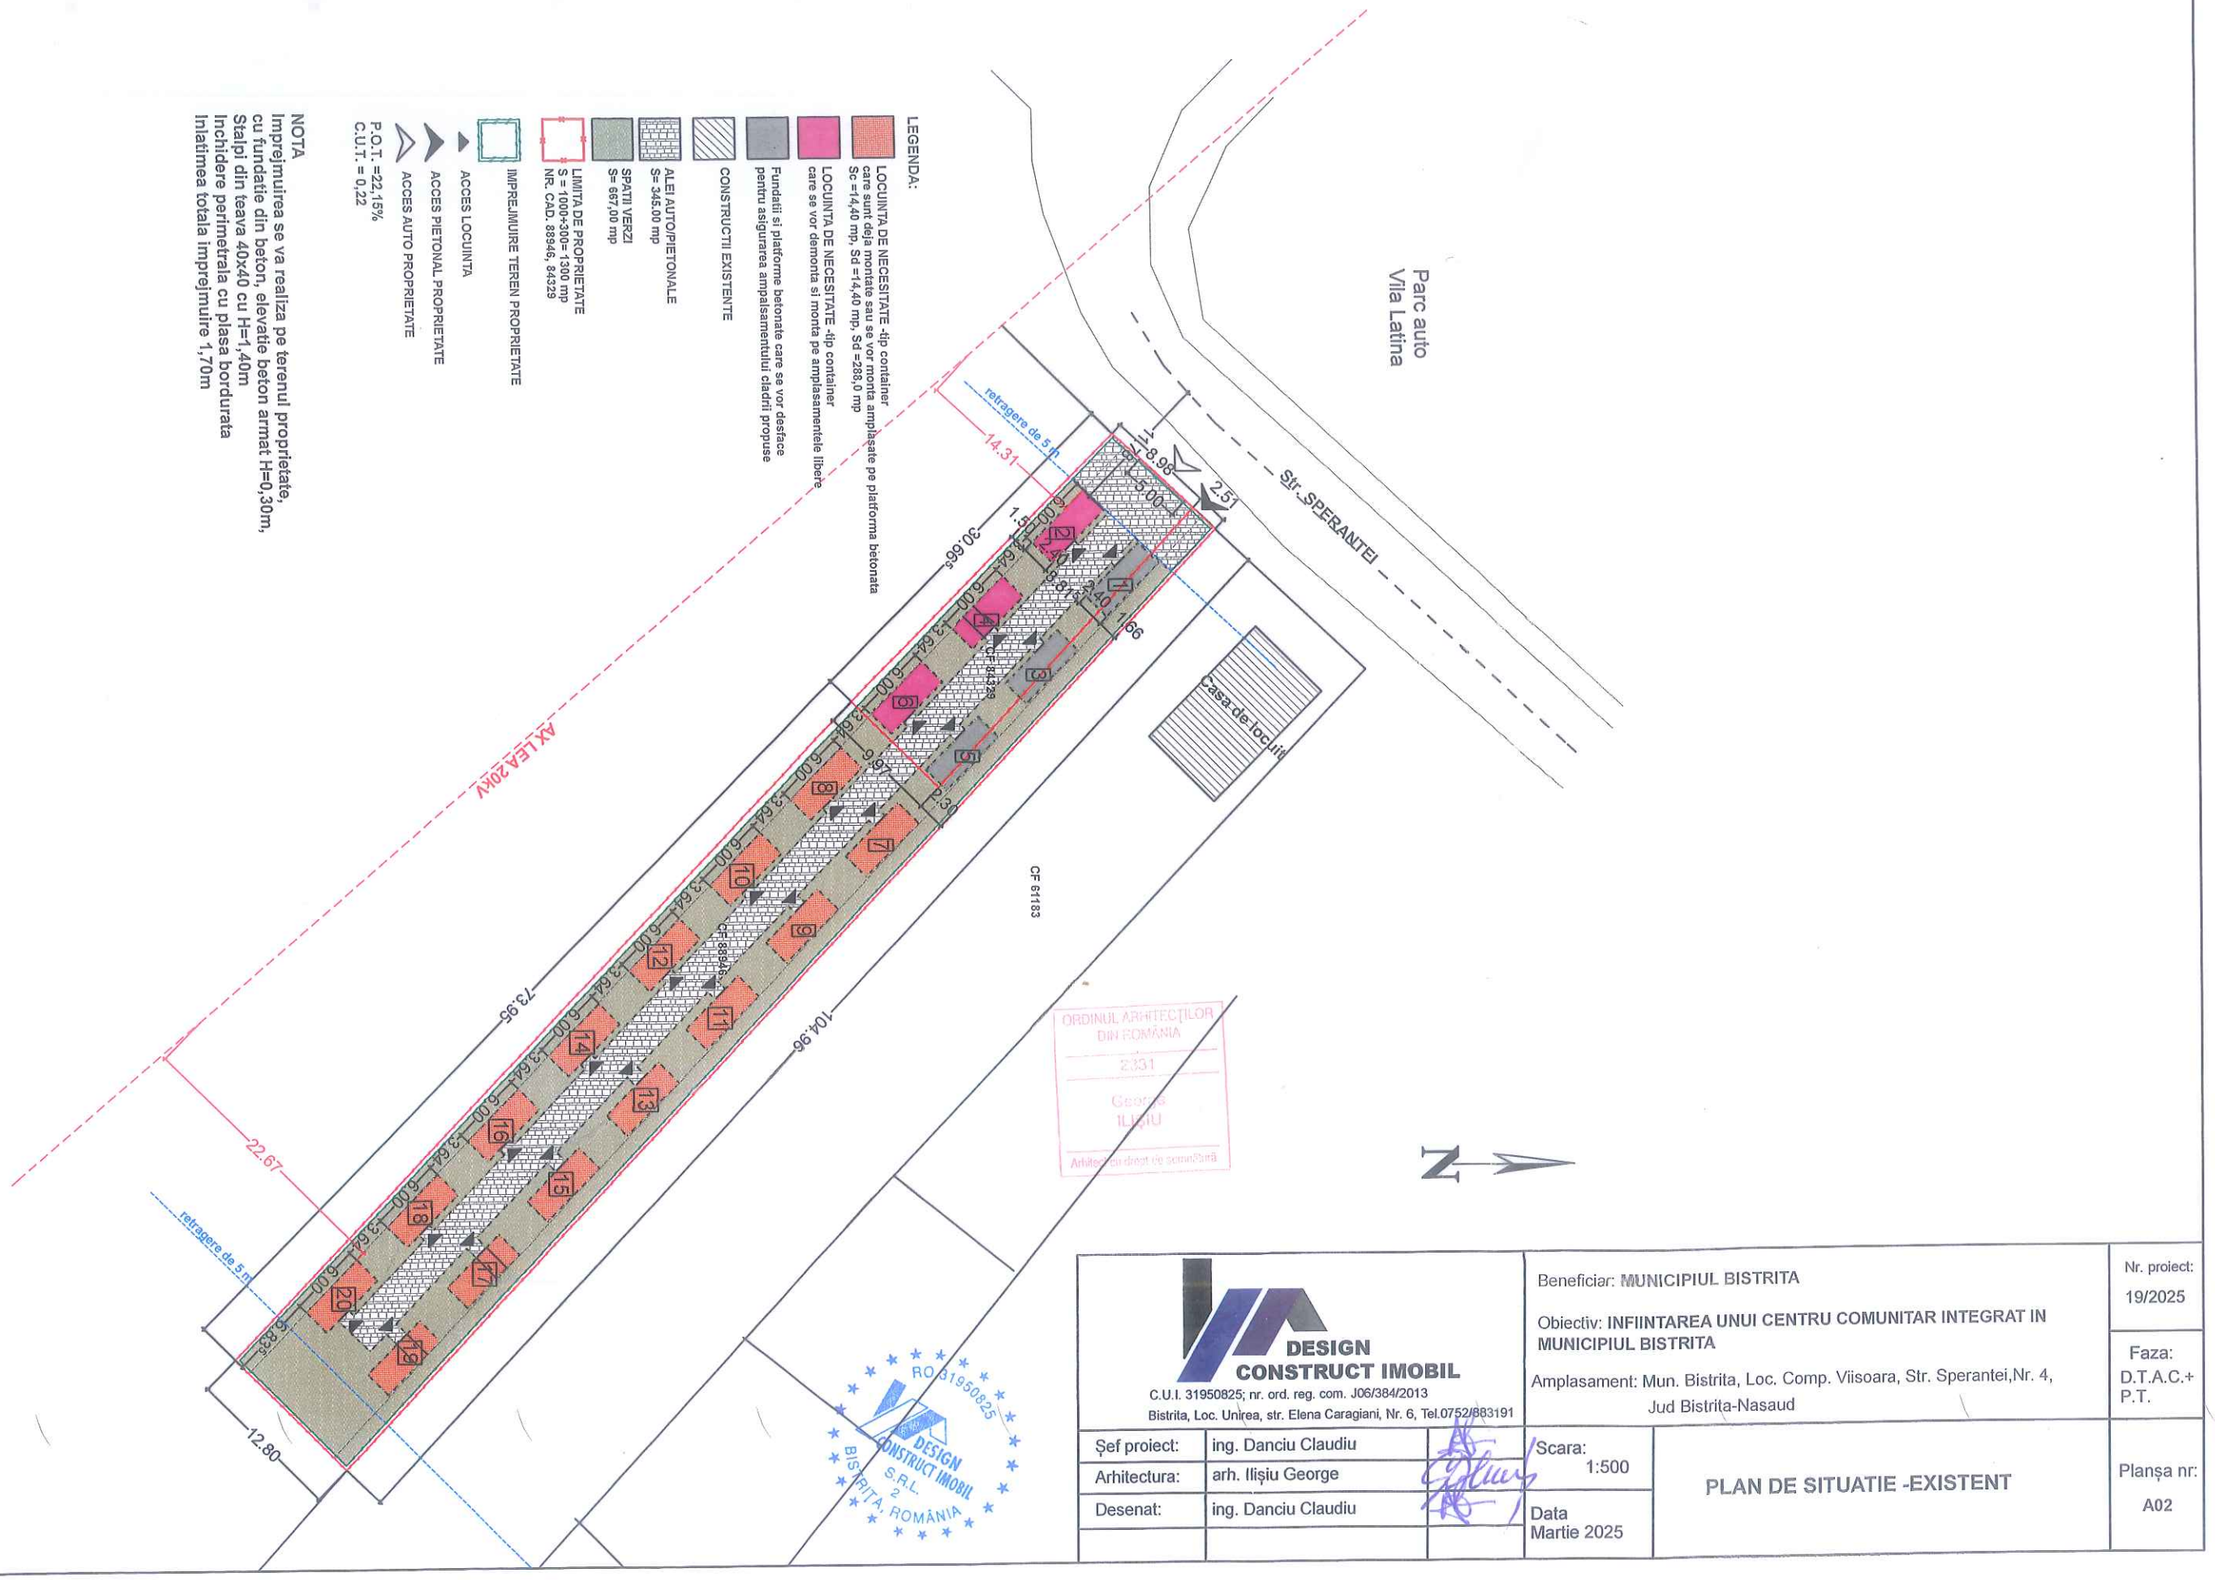

LEGENDA:

- LOCUINTA DE NECESITATE -tip container care sunt deja montate sau se vor monta amplasate pe platforma betonata Sc =14,40 mp, Sd =14,40 mp, Sd =288,0 mp
- LOCUINTA DE NECESITATE -tip container care se vor demonta si monta pe amplasamentele libere
- Fundatii si platforme betonate care se vor desface pentru asigurarea amplasamentului cladiri propuse
- CONSTRUCTII EXISTENTE
- ALEI AUTOPIETONALE S= 345,00 mp
- SPATII VERZI S= 667,00 mp
- LIMITA DE PROPRIETATE S = 1000+300= 1300 mp NR. CAD. 88946; 84329
- IMPREJMUIRE TEREN PROPRIETATE
- ACCES LOCUINTA
- ACCES PIETONAL PROPRIETATE
- ACCES AUTO PROPRIETATE

P.O.T. =22,15%
C.U.T. = 0,22

NOTA
Imprejmuirea se va realiza pe terenul proprietate, cu fundatie din beton, elevatie beton armat H=0,30m, Stalpi din teava 40x40 cu H=1,40m Inchidere perimetrala cu plasa bordurata Inaltimea totala imprejmuire 1,70m

ORDINUL ARHITECȚILOR DIN ROMÂNIA
2331
George ILIȘIU
Arhitect cu drept de semnătură

RO 31950825 DESIGN CONSTRUCT IMOBIL S.R.L. 2 BISTRIȚA, ROMÂNIA

DESIGN CONSTRUCT IMOBIL
C.U.I. 31950825; nr. ord. reg. com. J06/384/2013
Bistrita, Loc. Unirea, str. Elena Caragiani, Nr. 6, Tel.0752/883191

Șef proiect:	ing. Danciu Claudiu	Scara: 1:500	PLAN DE SITUATIE -EXISTENT
Arhitectura:	arh. Ilișiu George		
Desenat:	ing. Danciu Claudiu	Data Martie 2025	

Beneficiar: MUNICIPIUL BISTRITA

Obiectiv: **INFIINTAREA UNUI CENTRU COMUNITAR INTEGRAT IN MUNICIPIUL BISTRITA**

Amplasament: Mun. Bistrita, Loc. Comp. Viisoara, Str. Sperantei,Nr. 4, Jud Bistrita-Nasaud

Nr. proiect: 19/2025

Faza: D.T.A.C.+ P.T.

Planșa nr: A02