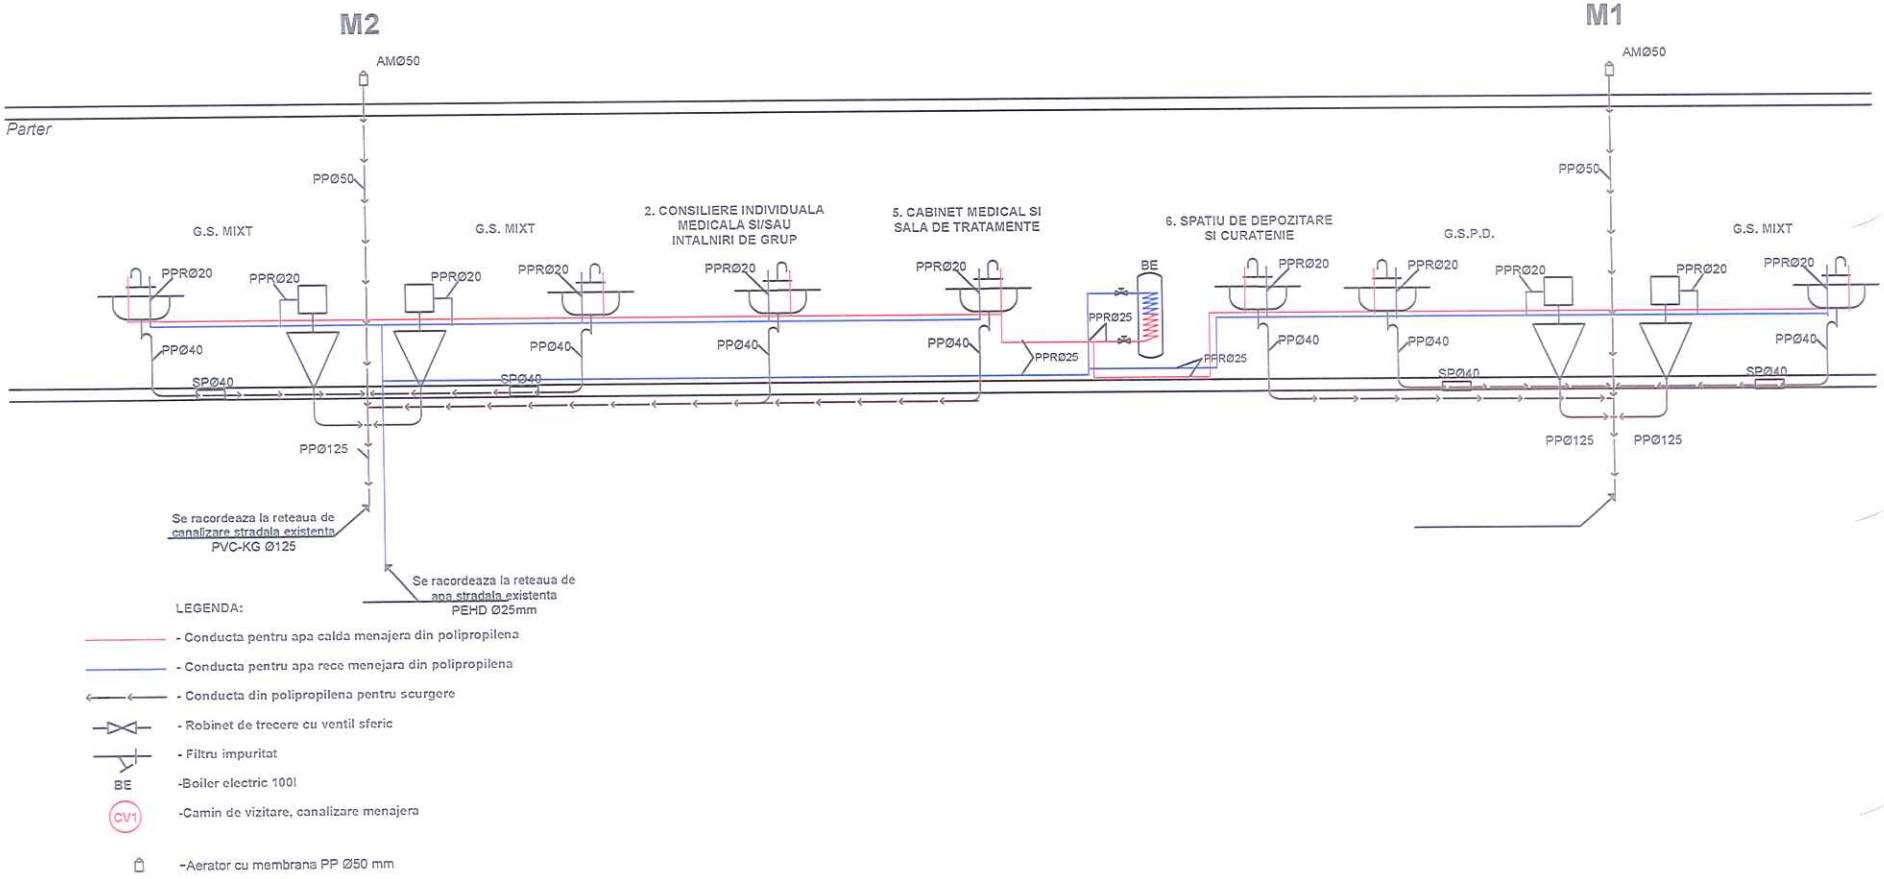

DESIGN CONSTRUCT IMOBIL

C.U.I. 31950825; nr. ord. reg. com. J06/384/2013

Bistrita, Loc. Unirea, str. Elena Caragiani, Nr. 6, Tel.0752/883191

RO 31950825 DESIGN CONSTRUCT IMOBIL S.R.L. BISTRITA, ROMANIA

Beneficiar: MUNICIPIUL BISTRITA

Obiectiv: INFIINTAREA UNUI CENTRU COMUNITAR INTEGRAT IN MUNICIPIUL BISTRITA

Amplasament: Mun. Bistrita, Loc. Comp. Viisoara, Str. Sperantei,Nr. 4, Jud Bistrita-Nasaud

Nr. proiect: 19/2025

Faza: DTAC + PT

Șef proiect:	ing. Danciu Claudiu	
Proiectat:	ing. Fechete Andrei	
Desenat:	ing. Fechete Andrei	

Scara: 1:100

Data Mar. 2025

Instalatii sanitare - Schema coloanelor

Planșa nr: IS-02