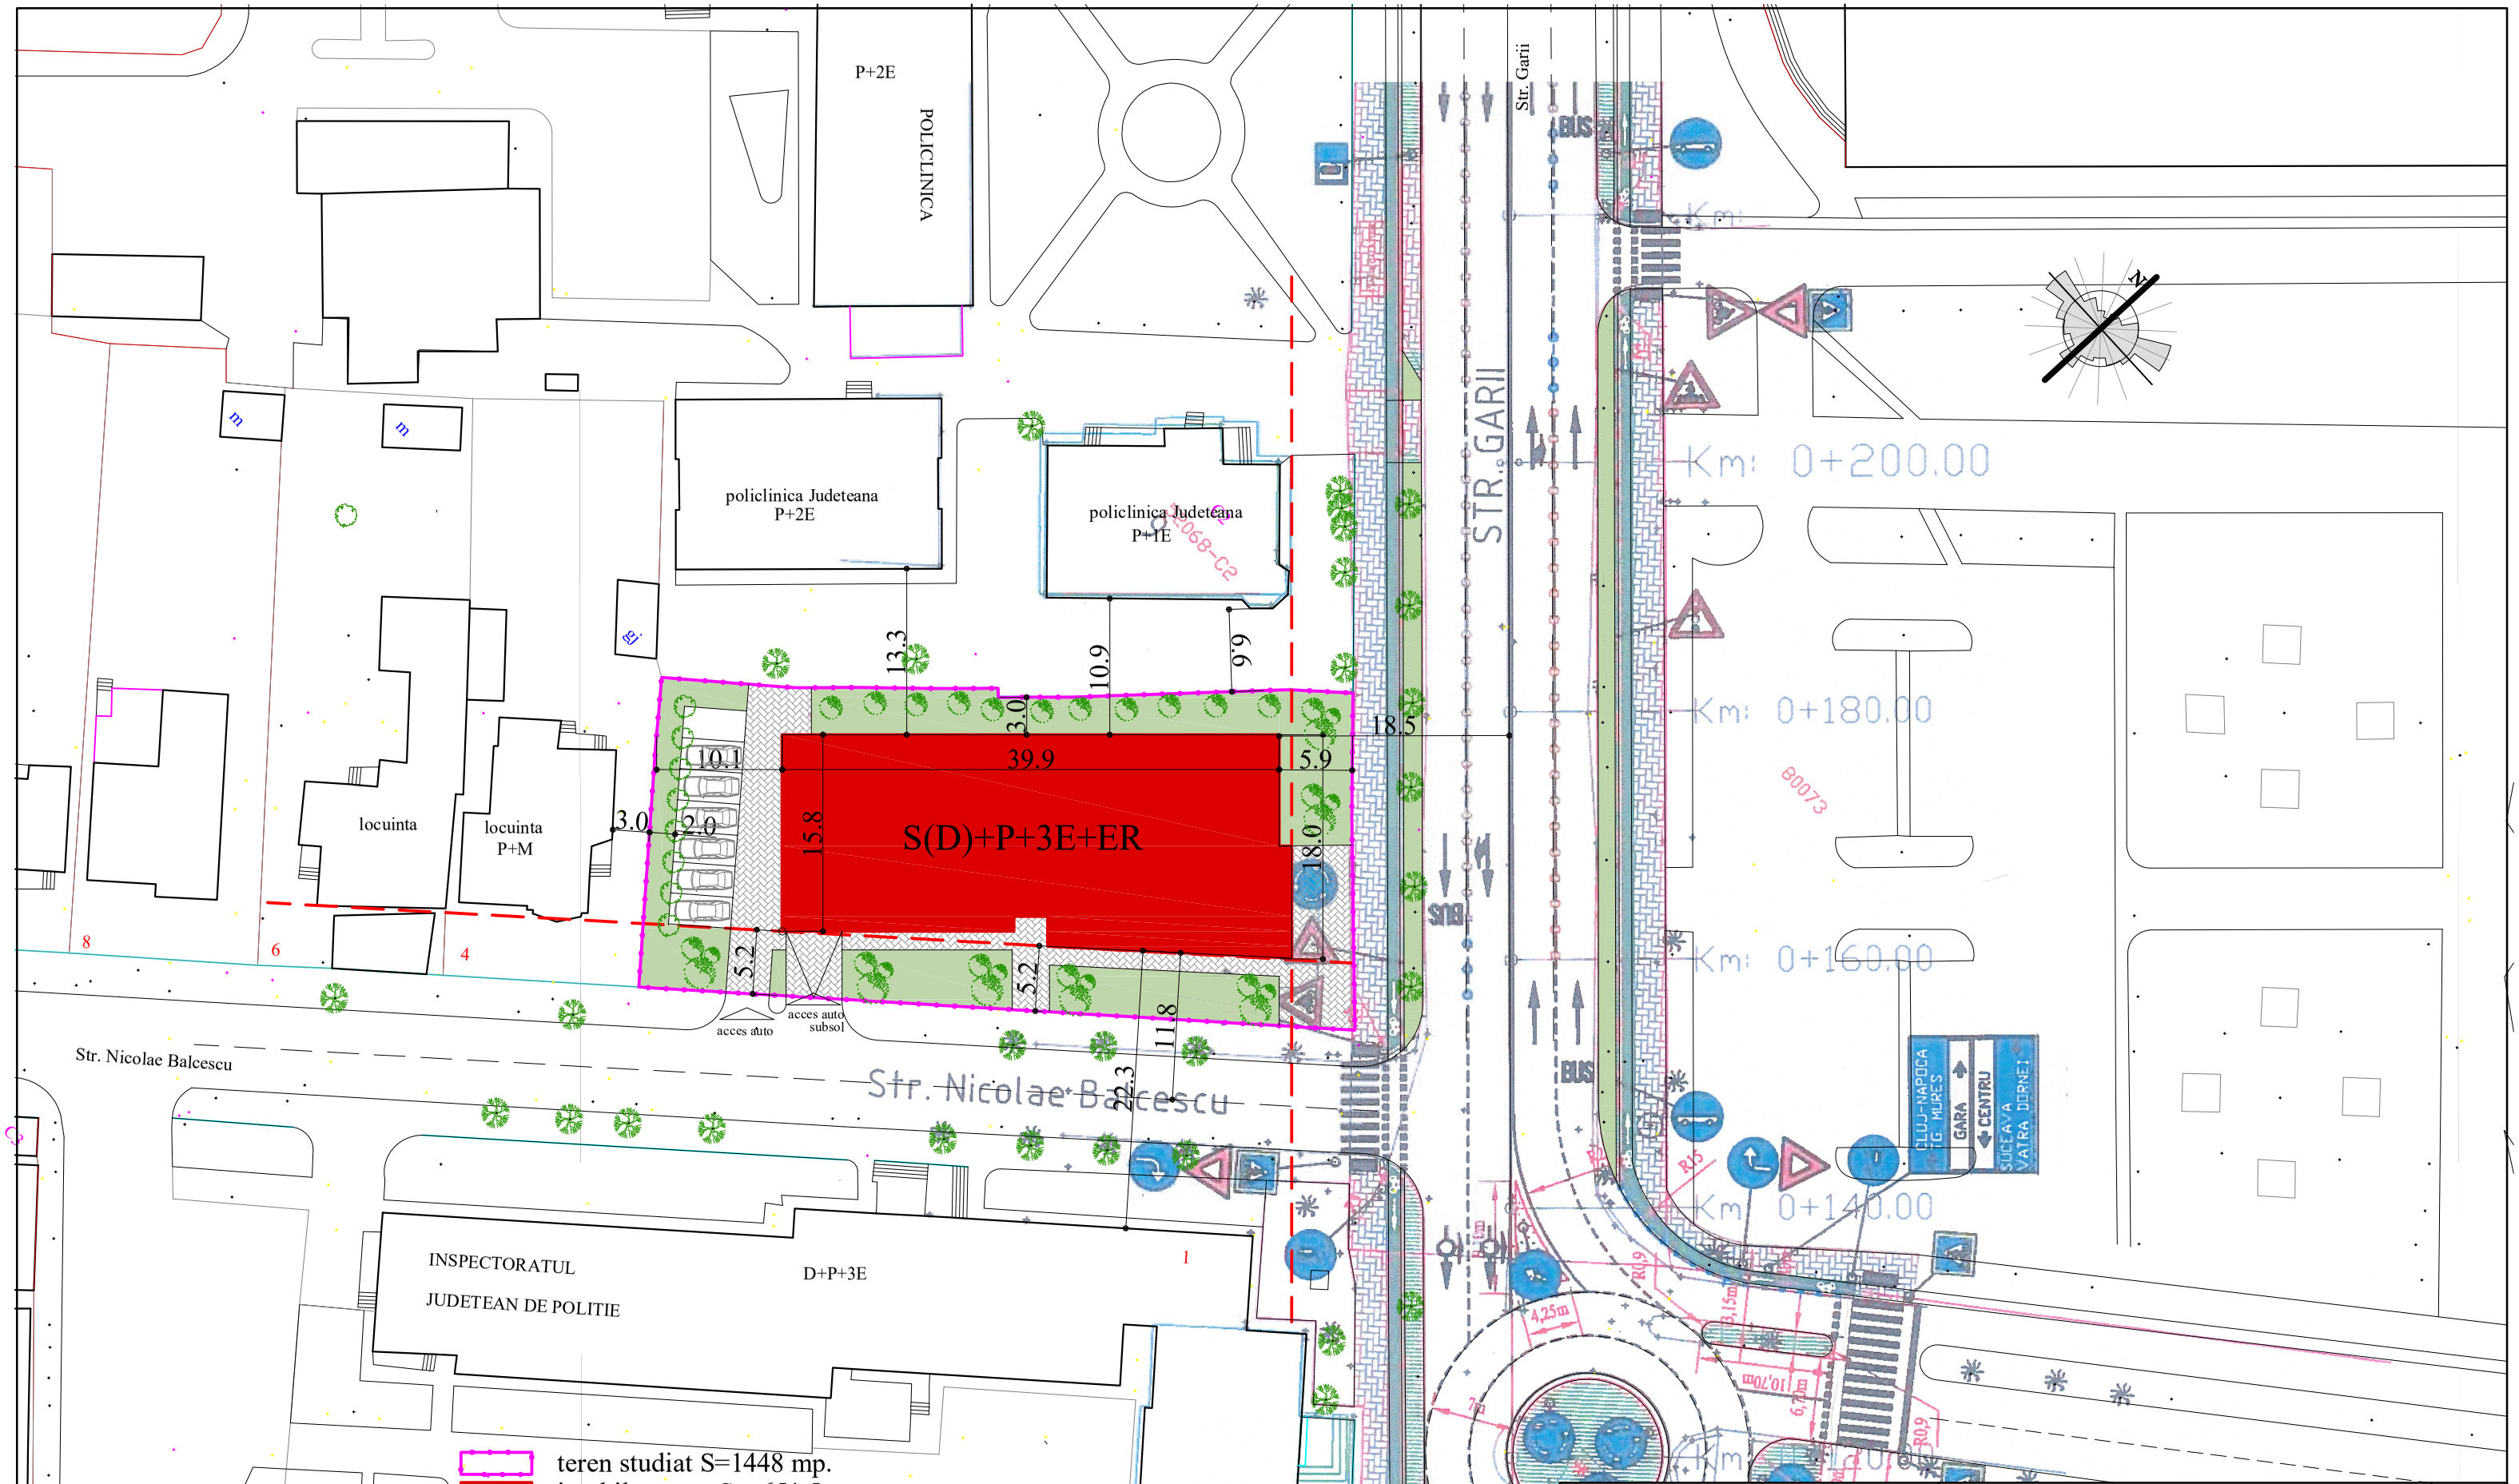

S.C. ARHI DESIGN S.R.L. SOCIETATEA COMERCIALA ARHI DESIGN S.R.L. C.U.I. RO 19249747 J06/835/2006 STR. DRUMUL CETATII PARCARK AUTO NR. 3, AP. 7 BISTRITA TEL. 0740 025659		Beneficiar : SC MURANO SRL Obiectiv : PUZ – REALIZARE SPATIU MULTIFUNCTIONAL IN REGIM DE INALTIME D(S)+P+3E+ER CU DESTINATIA DE SPATII COMERCIALE ALIMENTATIE PUBLICA, BIROURI, FARMACIE, SPATII MEDICALE SI SPATII DE LOCUIT Amplasament : Bistrita, strada Garii, nr. 7 , jud. Bistrita-Nasaud	Nr. proiect Faza: PUZ
Sef proiect:	arh. Suciu Adrian	Scara: 1:500	PLAN DE SITUATIE -mobilare urbanistica-
Arhitectura:	arh. Suciu Adrian		
Urbanism:	arh. Michiu Mariana	Data	
Desenat:	arh. Suciu Adrian		U5