


PUZ in vederea construirii
unui imobil locuinte colective P+3E+M
cu spatiu comercial la parter
Str. Infratirii, nr. 5
Bistrita, Jud. Bistrita-Nasaud

Ortofotoplan

Regulament Local de Urbanism
Municipiul Bistrita
Reglementari pe UTR, scara 1:5000

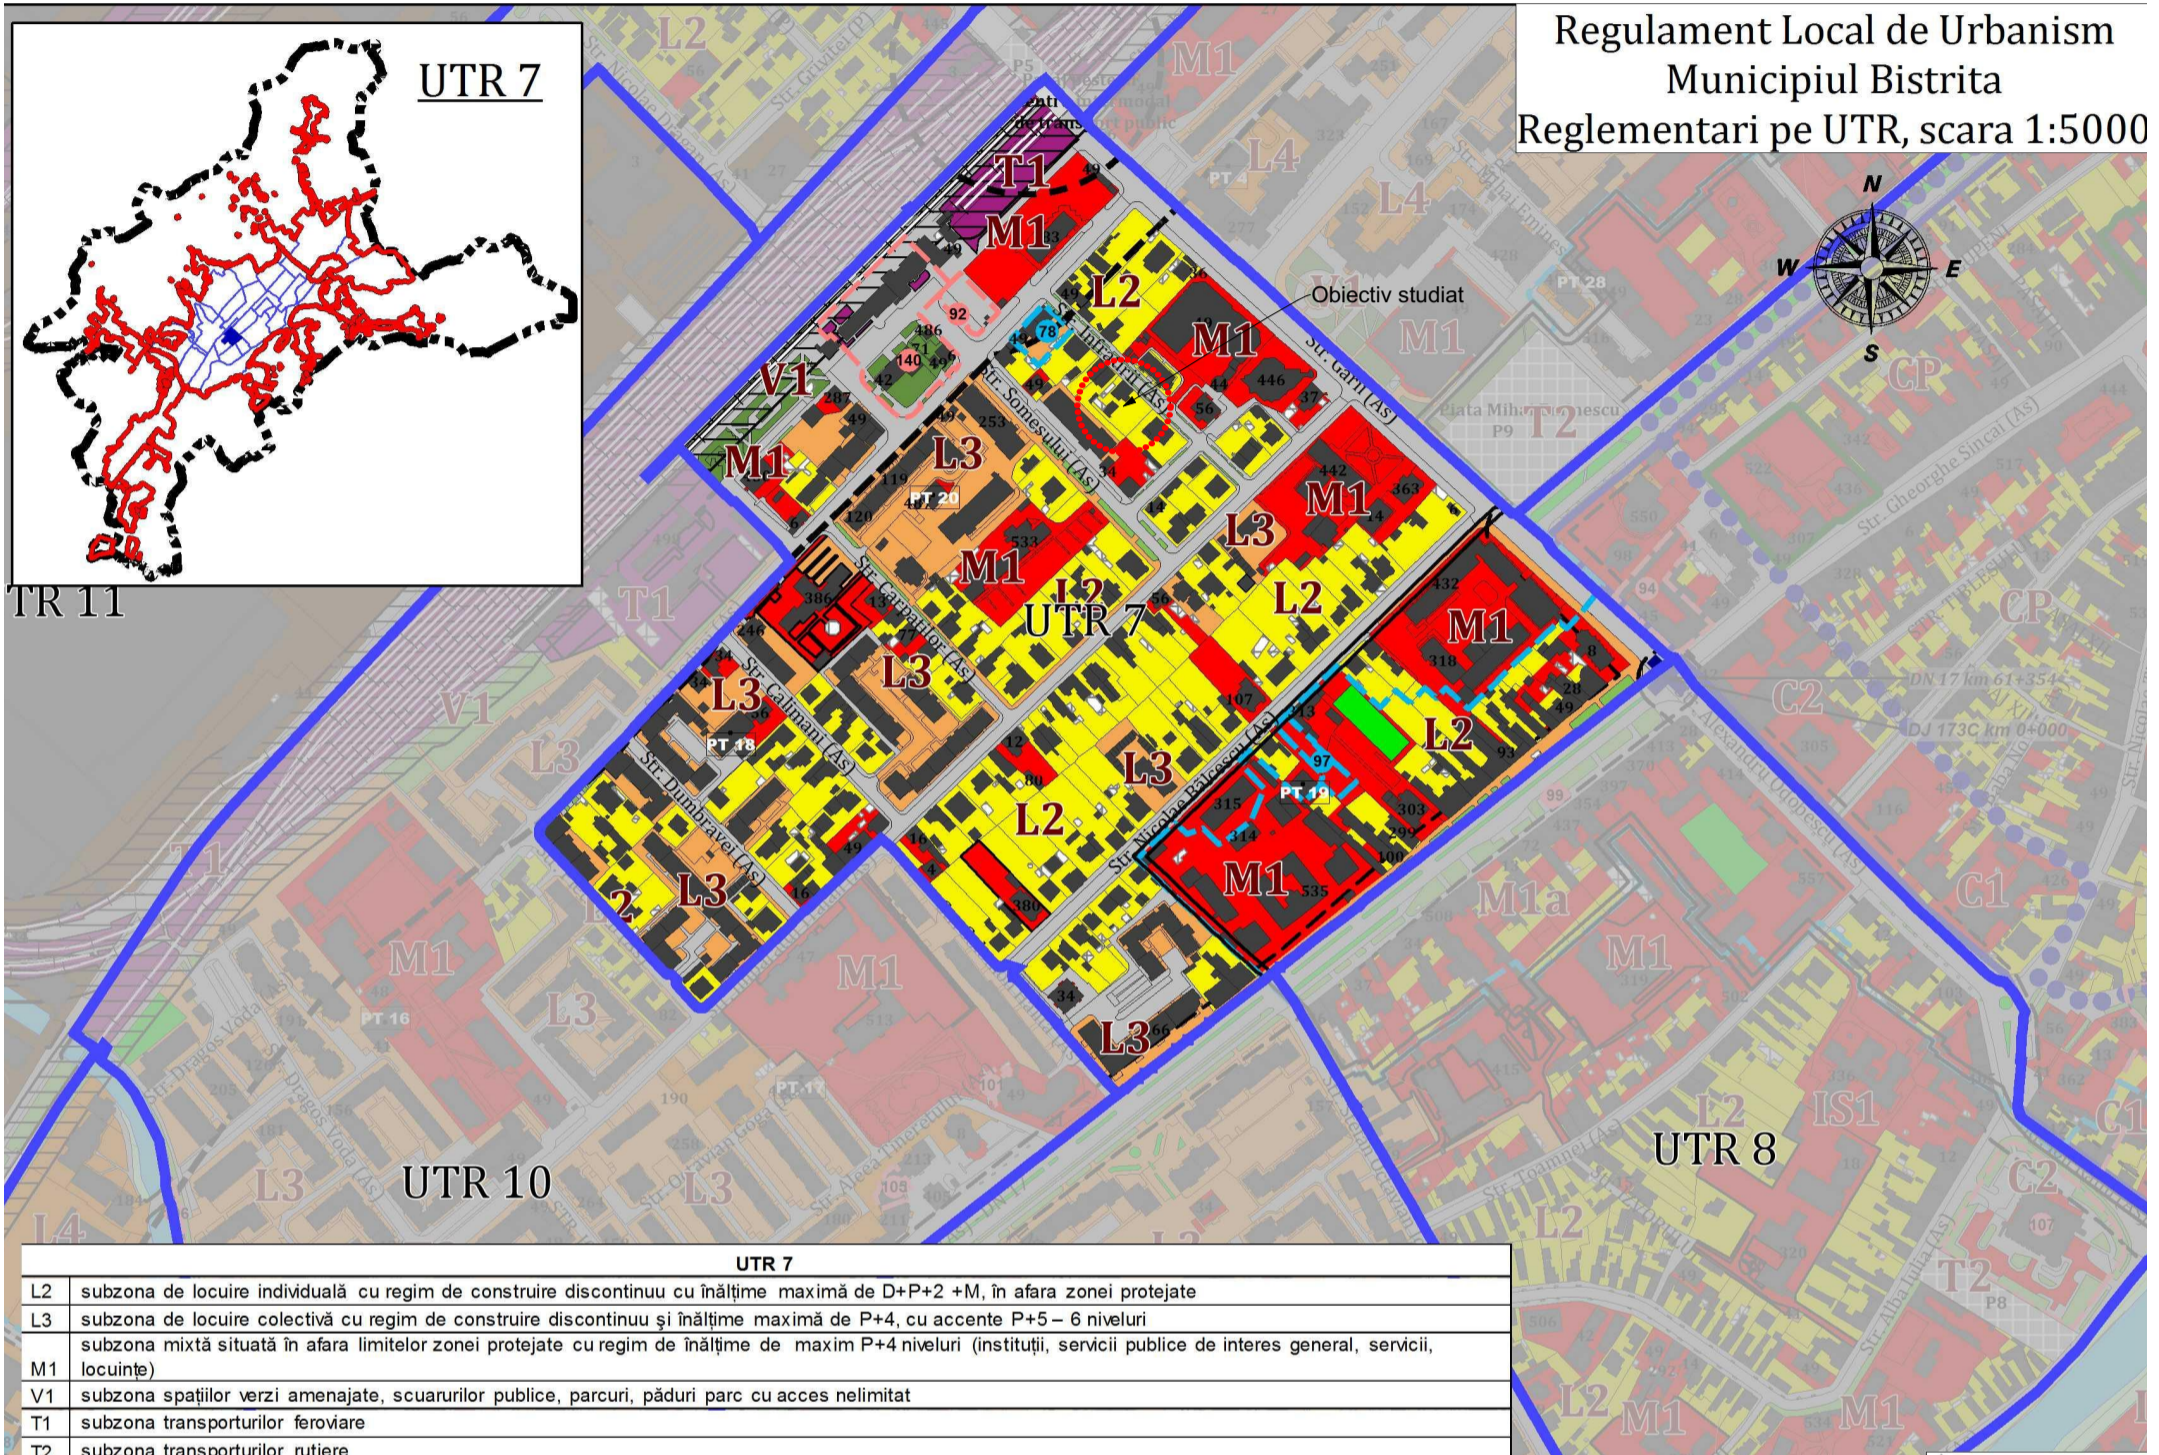

Stampile :

DA | DacoArhitectura
S.C. DacoArhitectura S.R.L. str. Grivitei nr. 1 Bistrita
tel. 0742.091.946 e-mail: dacoarhitectura@yahoo.com

Initiator :

SC. Flo Art Luxury SRL
Bvd. Republicii, nr. 2, ap. 1
Bistrita, jud. Bistrita-Nasaud

Stampile :

Obiectiv :

PUZ in vederea construirii
unui imobil locuinte colective P+3E+M
cu spatiu comercial la parter
Str. Infratirii, nr. 5
Bistrita, Jud. Bistrita-Nasaud

SEF PROIECT

arh. Pop Corina Virginia

PROIECTAT

arh. SUCIU ADRIAN
arh. POP CORINA

pr. nr.
10/ 2020

data
3. 2020

Plansa:

Faza
PUZ

scara
1:500