(persoana fizica autorizata)
BOZBICI MARIUS-GABRIEL
Certificat de autorizare seria
RO-BN-F
NR. 0163/07.09.2020
Categoria B

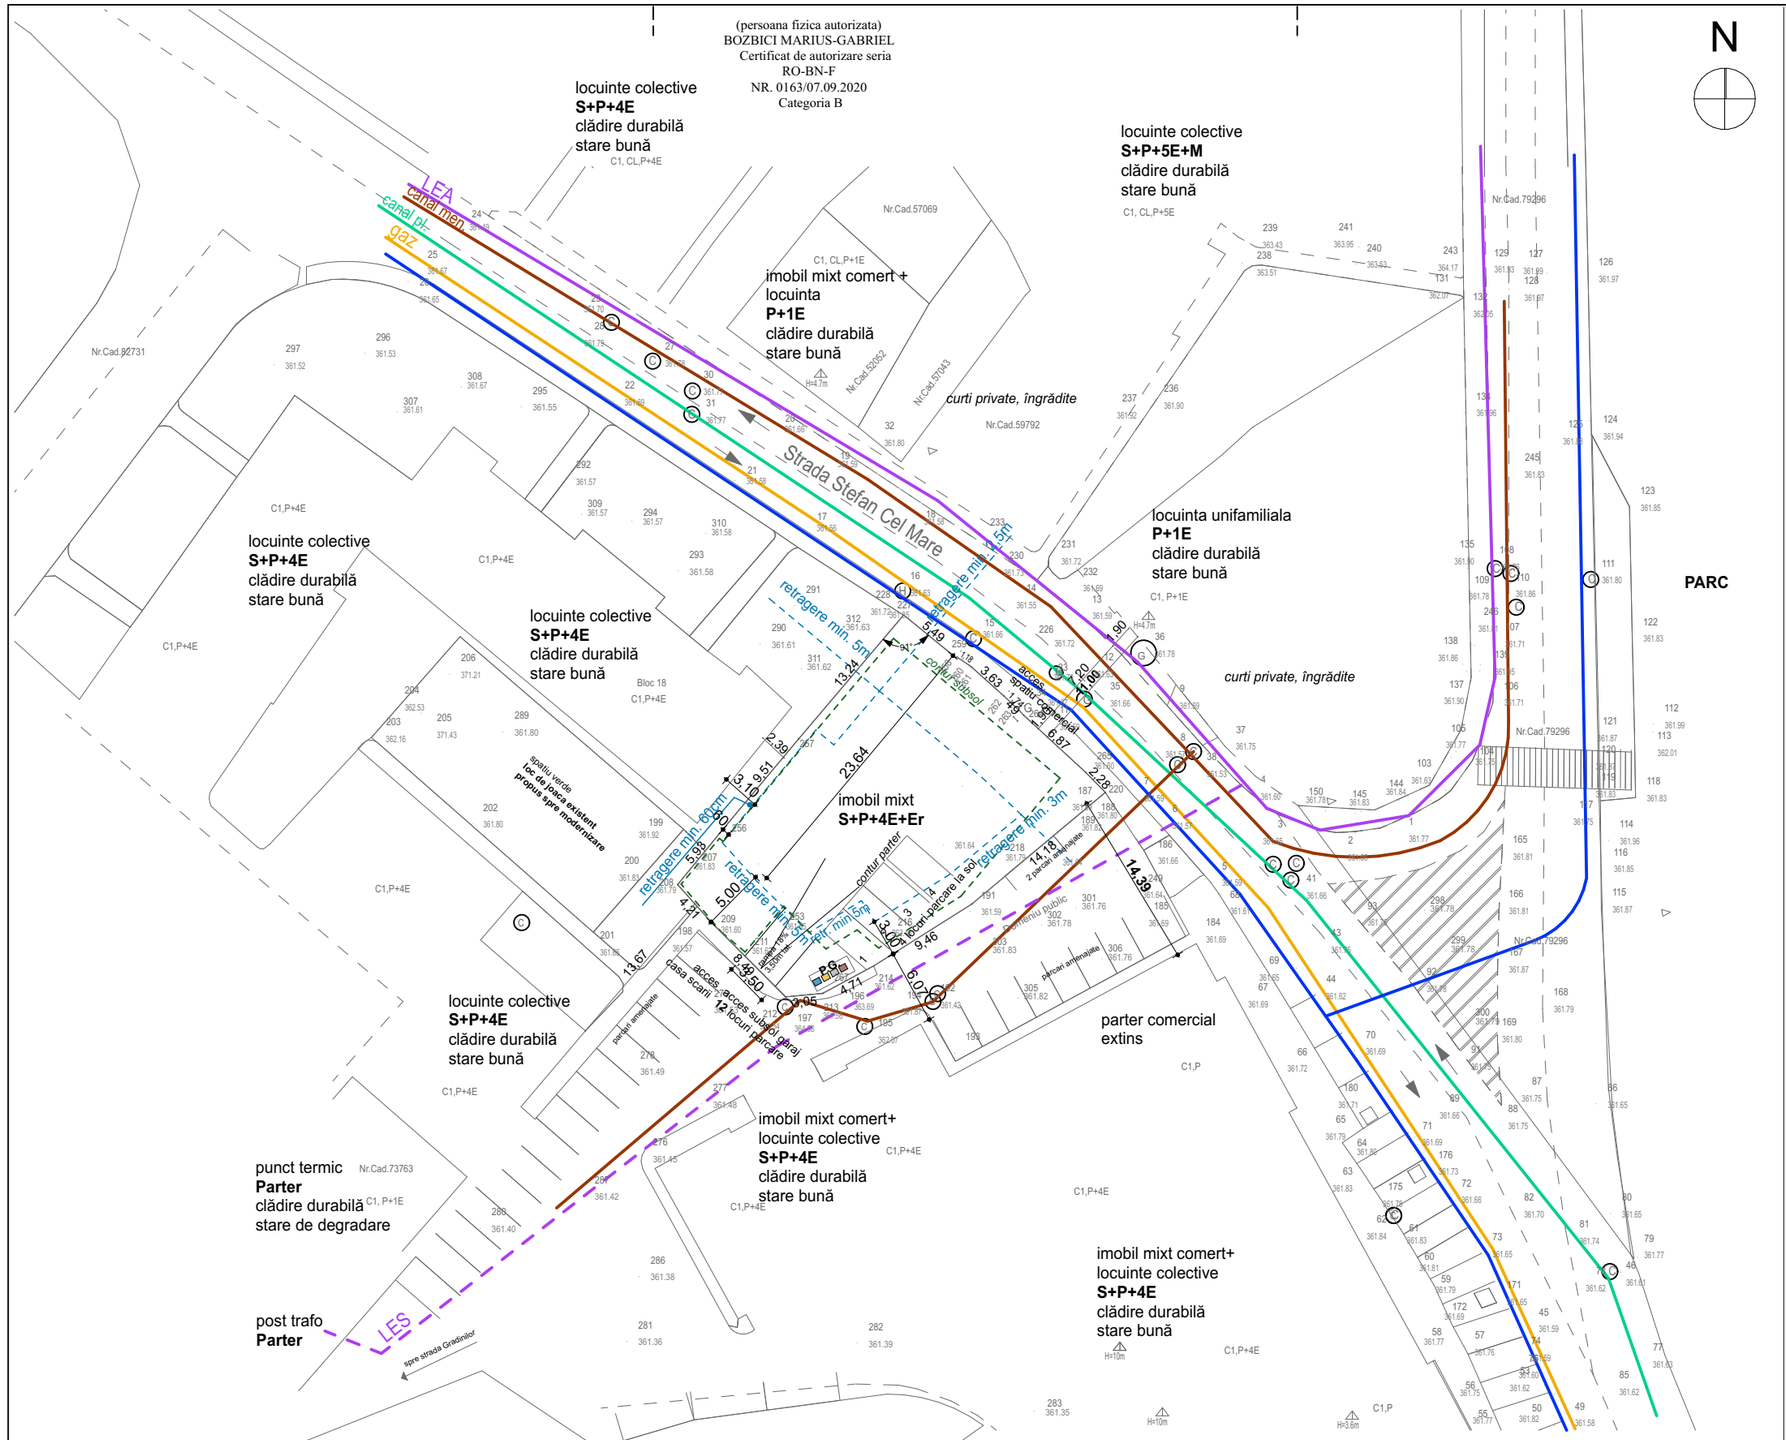

Adresa imobilului : str. Ștefan cel Mare nr.15, Bistrita, jud. BN

LEGENDA :

SUPRAFATA STUDIATA SI REGLEMENTATA PRIN PUZ 552.00 mp

- RETEA ELECTRICITATE ȘI TELEFONIE LINIE AERIANA
- RETEA ELECTRICITATE LINIE SUBTERANĂ
- CANALIZARE MENAJERĂ
- CANALIZARE PLUVIALĂ
- REȚEA GAZ
- REȚEA APĂ
- PUNCT GOSPODĂRESC ÎNGROPAT PROPUS

IMOBILUL REGLEMENTAT PRIN PREZENTA DOCUMENTAȚIE SE VA RACORDA ÎN MOD OBLIGATORIU LA UTILITĂȚILE NECESARE ȘI PREZENTE ÎN ZONĂ: APĂ-CANAL, ENERGIE EELECTRICĂ, TELEFONIZARE, GAZ (DUPĂ CAZ)

Punctele de branșare la utilități vor fi stabilite de către operatorii de rețele prin ATR/ avize de racordare-branșare

CALCUL ANALITIC SUPRAFATA TEREN

Parcela (1Cc)

Nr. Pct.	Coordonate pct.de contur		Lungimi laturi D(i,i+1)
	X [m]	Y [m]	
17	626391.270	462988.226	8.480
18	626397.276	462982.240	4.211
19	626400.416	462979.434	5.927
1	626405.001	462983.190	9.501
2	626412.281	462989.295	13.225
3	626422.371	462997.844	5.486
4	626418.901	463002.093	0.103
5	626418.953	463002.182	1.176
6	626418.293	463003.155	0.206
7	626418.177	463003.325	3.625
8	626415.758	463006.025	1.739
9	626414.561	463007.287	0.490
10	626414.204	463007.623	6.869
22	626409.550	463012.675	2.280
23	626407.920	463014.269	14.170
24	626398.831	463003.398	9.466
25	626393.785	462995.389	4.691
26	626391.560	462991.259	3.047
17	626391.270	462988.226	8.480
18	626397.276	462982.240	8.480

S(1Cc)=552.03mp P=111.651m

Executant: persoana fizica autorizata

Bozbici Marius Gabriel

Certificat de autorizare seria RO-BN-F

Nr. 0163/07.09.2020

S.C. **SCHMIDT ARHITECTURA** S.R.L.
arhitectură - design interior - urbanism
C.U.I. 33800867 J12 / 3255 / 2014
telefon: 0745 697768 / 0746 209942
e-mail: schmidtarhitectura@gmail.com

Sef proiect:	arh. Adina SCHMIDT	
Proiectat:	arh. Mihai SCHMIDT	
Desenat:	arh. Mihai SCHMIDT	

Beneficiar : **ILOAIE LEON**
Adresa : str. Trandafirilor nr.7, Sângeorz-Băi, jud. Bistrița-Năsăud
Obiectiv : **PLAN URBANISTIC ZONAL CONSTRUIRE IMOBIL MIXT**
Amplasament : str. Ștefan cel Mare nr.15 CF 90867 Bistrița, jud. Bistrița-Năsăud Romania

Nr. proiect: 89/9/2022
Faza: **P.U.Z.**

Scara: 1:500
Data: 02.03.2023

Denumirea plansei:
REGLEMENTĂRI EDILITARE

Plansa nr.: **A.06**

Acest document este proprietatea intelectuală a S.C. SCHMIDT ARHITECTURA S.R.L. și nu poate fi preluat, transmis sau reprodus, integral sau parțial, fără autorizarea expresă și scrisă. Utilizarea sa trebuie să fie conformă celei pentru care a fost eliberat. Documentul este valabil numai cu semnăturile și stampila societății în original, de culoare albastră. © SCHMIDT ARHITECTURA