




image zona vestica



image imobil vis-a-vis P+5E+M



imobil recent edificat Est S+P+4E+2Ei

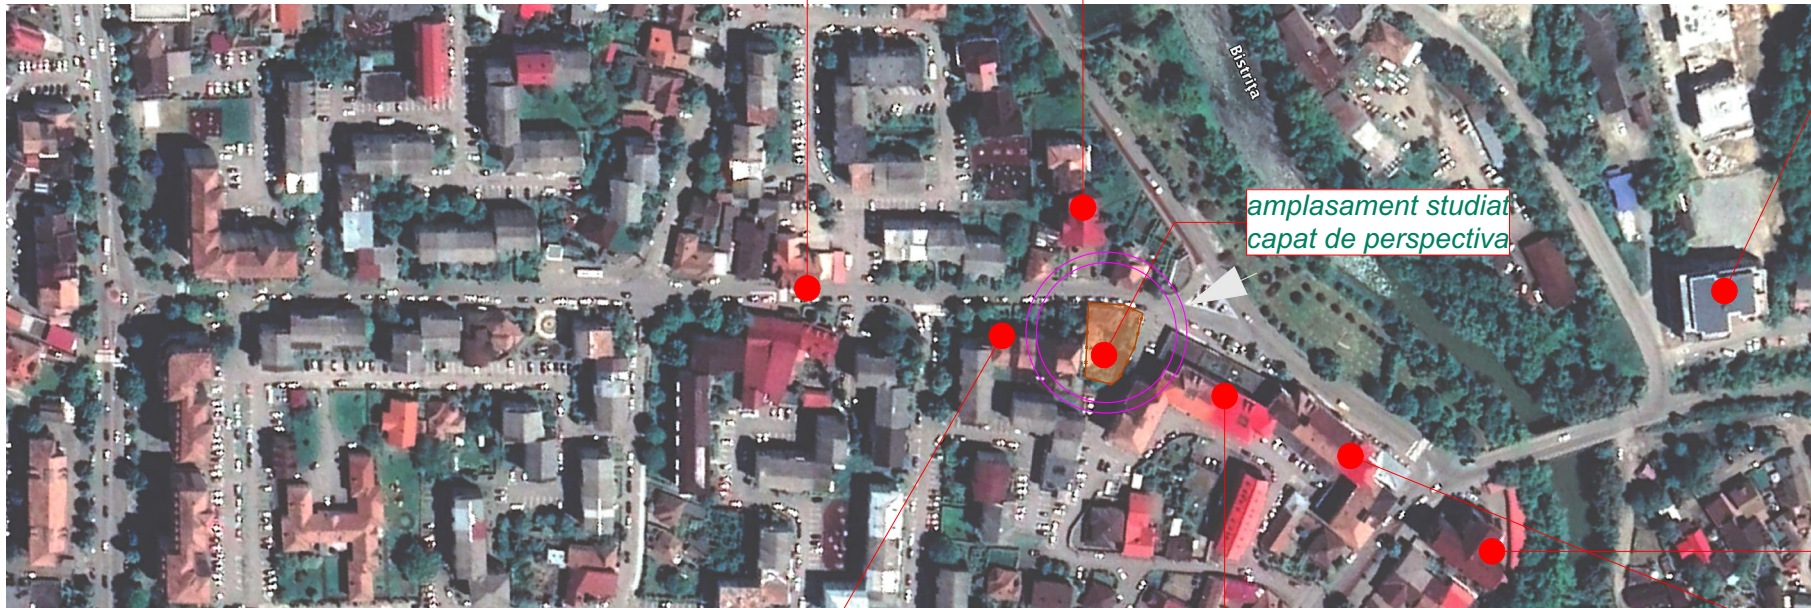

amplasament studiat
capat de perspectiva



imobil capat de perspectiva S+P+5E+M



imobil invecinat Vest S+P+4E



imobil invecinat Est S+P+4E



imobil invecinat Est S+P+4E+ capatul de perspectiva



S.C. SCHMIDT ARHITECTURA S.R.L.
arhitectură - design interior - urbanism
C.U.I. 33800867 J12 / 3255 / 2014
telefon: 0745 697768 / 0746 209942
e-mail: schmidtarhitectura@gmail.com

Beneficiar : ILOAIE LEON
Adresa : str. Trandafirilor nr.7, Sângeorz-Băi, jud. Bistrița-Năsăud

Obiectiv : PLAN URBANISTIC ZONAL CONSTRUIRE IMOBIL MIXT

Amplasament : str. Ștefan cel Mare nr.15 CF 90867 Bistrița, jud. Bistrița-Năsăud Romania

Sef proiect: arh. Adina SCHMIDT

Proiectat: arh. Mihai SCHMIDT

Desenat: arh. Mihai SCHMIDT

Scara: Denumirea plansei:

Data:
02.03.2023

ANALIZĂ CONTEXT

Nr. proiect:
89/9/2022

Faza:
P.U.Z.

Plansa nr.:
an.00-1

Acest document este proprietatea intelectuală a S.C. SCHMIDT ARHITECTURA S.R.L. și nu poate fi preluat, transmis sau reprodus, integral sau parțial, fără autorizarea expresă și scrisă. Utilizarea sa trebuie să fie conformă celei pentru care a fost eliberat. Documentul este valabil numai cu semnăturile și stampila societății în original, de culoare albastră. © SCHMIDT ARHITECTURA