

CONSILIUL JUDEȚEAN

HOTĂRÂRE
privind acceptarea preluării în administrarea Consiliului Județean Bistrița-Năsăud
a unor imobile

Consiliul Județean Bistrița-Năsăud;

Având în vedere:

- scrisoarea nr.18 /2003 a Uniunii Artiștilor Plastici – filiala Cluj-Bistrița-Năsăud;
- prevederile art. 1560 și următoarele din Codul Civil;
- prevederile anexei nr. 3, cap. 59.03, din Hotărârea Consiliului Județean Bistrița-Năsăud nr. 5/2004 privind adoptarea bugetului județului pe anul 2004;
- prevederile Hotărârii Consiliului Județean Bistrița-Năsăud nr.12/2004 privind modificarea și completarea unor hotărâri proprii;
- raportul nr. 425/2004 al Direcției Economice din cadrul Consiliului Județean Bistrița-Năsăud;
- avizul favorabil al comisiilor de specialitate: Buget-finanțe și activități economice și Învățământ, cultură, sănătate;

În temeiul prevederilor art. 104 lit. "e" și art.109 din Legea nr. 215/2001 privind administrația publică locală,

HOTĂRĂȘTE:

Art. 1. Se acceptă preluarea în administrare a spațiilor proprietatea Uniunii Artiștilor Plastici din România – filiala Cluj-Bistrița, în suprafață de 284,58 mp, situate în municipiul Bistrița, Piața Centrală nr.24, identificat potrivit CF nr. 3136, nr. Top. 1587 și schițelor nr. 1 și 2 ce fac parte integrantă din prezenta hotărâre.

Art. 2. Finanțarea cheltuielilor pentru funcționalitatea spațiului preluat în administrare se va face din bugetul alocat Centrului Județean pentru Cultură Bistrița-Năsăud, în limita fondurilor alocate potrivit legii.

Art. 3. Cu ducerea la îndeplinire a prevederilor prezentei hotărâri se încredințează Centrului Județean pentru Cultură Bistrița-Năsăud și Direcția Economică din cadrul Consiliului Județean Bistrița-Năsăud.

PREȘEDINTE,
Gheorghe Marinescu



CONTRASEMNEAZĂ
SECRETAR GENERAL,

Iosif Reda

62

R O M Â N I A
JUDEȚUL BISTRIȚA-NĂSĂUD
CONSILIUL JUDEȚEAN
DIRECȚIA ECONOMICĂ
Nr. 425 din 6 februarie 2004

R A P O R T

***asupra Proiectului de Hotărâre privind acceptarea preluării în
administrarea Consiliului Județean Bistrița-Năsăud a unor imobile***

Prin lărgirea sferei de activități la Centrul Județean pentru Cultură Bistrița-Năsăud și având în vedere solicitarea nr. 18 / 2003 a Uniunii Artiștilor Plastici – Filiala Cluj – Bistrița-Năsăud, precum și adresa nr. 30 / 2004 a acestora, prin care sunt de acord cu administrarea de către Consiliul Județean Bistrița-Năsăud a imobilului situat în municipiul Bistrița, Piața Centrală nr. 24, identificat potrivit CF nr. 3136, nr. top 1587, propunem aprobarea administrării și finanțării cheltuielilor pentru funcționalitatea spațiului din bugetul alocat Centrului Județean pentru Cultură Bistrița-Năsăud.

DIRECTOR EXECUTIV,
Viorel Tiniș



AV / DN
2 exp.



Domnule Prefect,
Domnule Președinte,
Domnilor Consilieri,

dec 2003

Cu o atenție binecuvănită am observat cum încet-încet în ultimii ani cu sprijinul dumneavoastră printr-o strategie demnă de respect se încearcă profesionalizarea actului cultural prin instituționalizare. Astfel, diferite expresii ale culturii divertismentului popular au căpătat formă instituțională (vezi orchestra de muzică populară), apoi au existat încercări și se conturează, iată, ca energiile literare să prindă și ele chip într-un edificiu instituțional cum este revista "Mișcarea Literară", au fost găsite, nu de puține ori, modalități de a face ca elevația actului muzical să vină în prim-planul vieții de concert sau de festival, ceea ce credem că este pentru o strategie de lungă durată benefic și vădește responsabilitatea celor care au făcut cu puțință aceste isprăvi ale spiritului în ordinea culturii. Este clar, orice putere care se respectă face cu puțință o cultură respectabilă sau altfel, o cultură care vrea să se așeze în ordinea valorilor netrecătoare este de obicei promovată de o putere care își dorește ieșirea din minorat.

Într-o ordine firească a lucrurilor, deci, vă supunem atenției dorința noastră de a profesionaliza și mai mult prin instituționalizarea activităților care privesc ordinul vizualității, artele plastice și arhitectura.

Vă solicităm prin urmare înființarea ca instituție cu personalitate juridică a **CENTRULUI DE ARTĂ CONTEMPORANĂ BISTRITA** pe structura funcțională a Uniunii Artiștilor Plastici – Bistrița care să se ocure de resurse bugetare distribuite din bugetul de care dispuneți și a cărui judicioasă repartizare o îndrumați și o supravegheați.

De ce credem că cererea noastră este îndreptățită? Artele plastice – cu notorietatea lor obținută și recunoscută național și internațional printr-un efort de mai bine de trei decenii – ocupă un loc de primă mărime în spațiul public local și național. Dezvoltarea unor instituții care să asigure continuitate și întinerire a echipelor artistice, care trebuie să își "sfîntească" locul sînt atribuții, responsabilități și beneficii ale puterilor locale. Nu trebuie să vă mai amintim că Uniunea Artiștilor Plastici – Bistrița are un nume și un renume în plan național și internațional și că personalități ce compun acest grup sînt recunoscute și respectate la toate nivelele vieții artistice și culturale. Oricine știe că grupul artistic bistrițean – "Școala de la Bistrița" – a fost numită în anumite studii critice – s-a constituit după un demers de construcție atitudinală negativă, de opoziție față de strategiile concentraționare ale comunismului și ale comunismului rezidual de dată

20

64

recentă. Acum este creată premisa pentru ca o construcție instituțională care privește către tinerii cu potențial creator (avem în oraș învățământ liceal și colegial artistic) să fie structurat măcar ca o fundație de proiecte finanțată parțial de la bugetul local județean. Dacă acest lucru nu se întâmplă, dacă o construcție instituțională emergentă nu se produce, atunci tot ceea ce s-a construit cu atîta migală și responsabilitate civică va dispărea odată cu generația creatoare care a făcut posibil acest *fenomen artistic - Bistrița* și care și-a cucerit, credem noi, un loc stimabil în istoria culturală a României veacului trecut. Este momentul să privim spre viitor așa cum este însă și momentul să vă spunem răspicat că întregul edificiu de notorietate publică e pe cale de a se prăbuși datorită lipsei de resurse materiale și a lipsei de personal care să se poată pună în slujba curajoasele activități manageriate de noi.

Credem că un studiu de audit financiar ar putea intra în posesia dumneavoastră deîndată ce vă veți arăta interesați. Noi am încercat și am reușit în mare măsură să identificăm și alte surse de finanțare și de asemenea să elaborăm programe de dezvoltare culturală și artistică pe rute de grup, individuale, personalizate și comunitare. Toate acestea ar trebui să devină patrimoniu și strategie instituțională cu acordul dumneavoastră. Menționăm că pentru ca activitatea să poată deveni funcțională am avea nevoie de un personal minimal de patru persoane (manager, galerist, referent-documentarist, administrator-magazioner) și posibilitatea de intra în relație contractuală cu diferiți furnizori de servicii culturale. Baza materială de acțiune minimală s-ar putea constitui prin parteneriat și donații ale Uniunii Artiștilor Plastici.

E de la sine înțeles că statutul de funcționare, statul de funcții, programele de acțiune și analiza sociologică a impactului și a așteptărilor ar putea fi prezentat într-o sedință proximă a instituțiilor dumneavoastră sau ar putea fi supuse dezbaterii publice prin media locală și națională.

Nu am menționat nume și sume atîta vreme cît ne aflăm la nivelul unei discuții de principiu și principii.

Cu tot respectul cuvenit vă urăm

Sărbători fericite!


Către Prefectura Județului Bistrița-Năsăud
Către Consiliul Județean Bistrița-Năsăud

Președinte al Asociației *Uniunea Artiștilor Plastici Bistrița*

Vasile Tolan

Bistrița, la 6 decembrie 2003



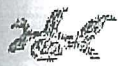

UNIUNEA ARTISTILOR PLASTICI DIN ROMANIA

Filiala Interjudeteana Cluj-Bistrita

RO - Cluj-Napoca str. Universitatii nr.1, tel/fax:0264/595461 e-mail: uap@mail.dntej.ro

Nr. 30 / 2.02. 2004

Handwritten signature: Dna Jurgel

Către

CONSILIUL JUDEȚEAN BISTRITA

ROMÂNIA	
CONSILIUL JUDEȚEAN	
BISTRITA-NĂSĂUD	
INTRARE NR.	125
ZIUA 2	LUNA 02. 2004

Ca urmare a adresoi numărul 408/2.02.2004, suntem de acord cu propunerea dumneavoastră de a finanța cheltuielile de întreținere și funcționare a Galerilor de Artă aflate în proprietatea noastră prin acordarea dreptului de folosință gratuită (acordat).


Presedinte
Dumitru Cozma

Handwritten signature of Dumitru Cozma

Director
Monica Lasca

Handwritten signature of Monica Lasca

IN ATENȚIA D-LUI SECRETAR IOSIF REDL

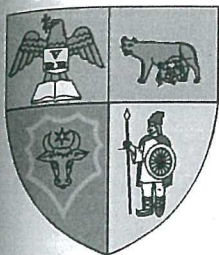

67
ROMÂNIA

JUDEȚUL BISTRIȚA-NĂȘĂUD CONSILIUL JUDEȚEAN

420080 BISTRIȚA, Piața Petru Rareș Nr. 1 Tel: +(40) 63 231474, 213336 Fax 063 214750 E-mail: pres.cjbn@karma.ro

Nr.408/2.02.2004

C ă t r e

**UNIUNEA ARTIȘTILOR PLASTICI
Filiala Județeană Cluj-Bistrița**

Piața Unirii nr.1 Cluj-Napoca

În vederea sprijinirii și dezvoltării activităților culturale din județul Bistrița-Năsăud, intenționăm să cuprindem în sfera de activitate a Centrului Cultural Județean și manifestările organizate de către instituția Dumneavoastră.

În acest scop vă anunțăm disponibilitatea noastră de a finanța cheltuielile de întreținere și funcționare a Galeriilor de Artă aflate în proprietatea Dvs. și, mai mult retribuiim două persoane ce vor fi încadrate în structurile instituției noastre și care vor gestiona spațiile în cauză și vor avea responsabilitatea cu privire la organizarea și desfășurarea manifestărilor culturale în cauză.

Pentru realizarea dezideratului de mai sus, potrivit legii, este absolut necesar să avem un titlu juridic cu privire la abilitarea noastră de gestionare a spațiilor la care am făcut referire.

În acest sens vă solicităm să ne transmiteți în folosință gratuită – administrare cu titlu gratuit spațiile (Galeriile de Artă) și încăperile aferente acestora, situate în municipiul Bistrița, Piața Centrală nr.24 în suprafață de 284,58 m.p, potrivit planului de situație anexat.


Apreciind buna înțelegere pe care o veți acorda intențiilor noastre de promovare și sprijin a culturii, vă asigurăm de întreaga noastră considerație.

PREȘEDINTE,
Gheorghe Marinescu



SECRETAR-GENERAL,

Iosif Redi

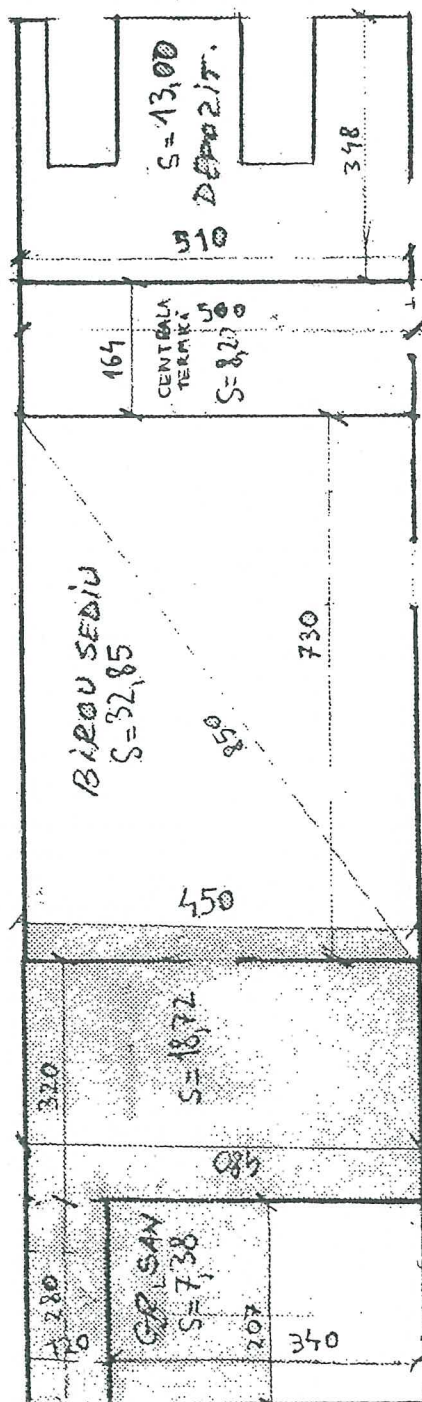


PARTER BIROURI SEDIU GALERIE + SPATII DE DEPOZITARE C.T.
+ GR. SANITAR. SC. 1:100
 $S. = 51,15$ mp

Schita Nr. 2
la Hotărârea Consiliului Județean Bistrița-Năsăud
Nr. 13 din 17 februarie 2004

INTOCMIT: arh. IULIU G.
[Signature]



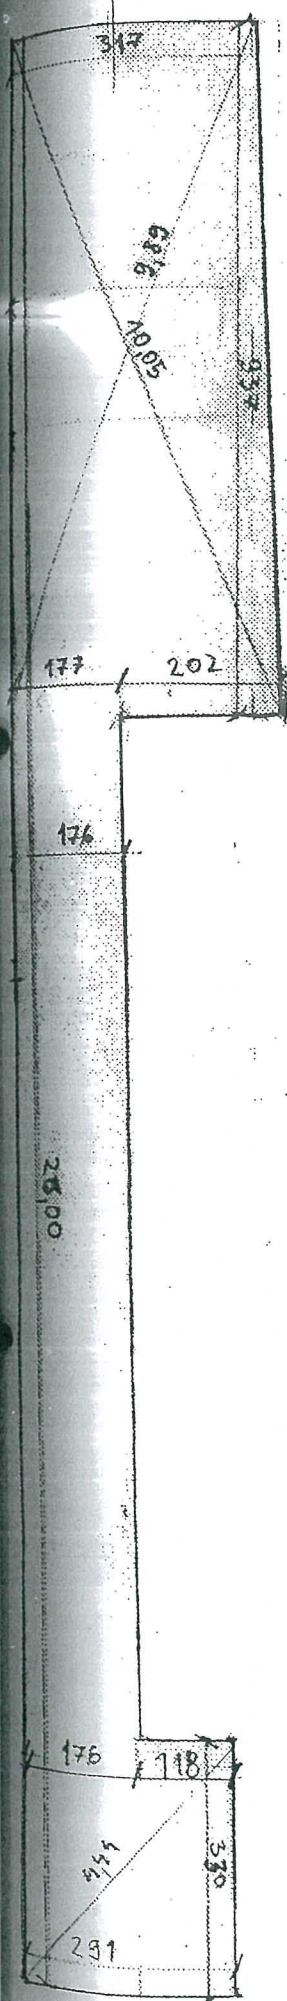

HOL EXPOZITIONAL-ETAJ SC. 1:100

S = 66,60 mp

ÎNTOCHIT: arh. ILIUȘ G.
[Signature]

68

V. Tolan

Cărții funduare
3/36

Comuna *Bistrita*

A) Foaia de avere

Numărul de ordine	Numărul topografic	Măsură de suprafață cadastrală în jughere de 1600 stângini ☐	Notă	
			jughâr	stângini ☐
1587	<i>41</i> Cămin de piatră nr. 49, cu 1 etaj, 11 camere, 10 curți 1 curte de farmacie în Piața Regale Ferdinand	~ ~	~ ~	~ 256

922 mup



At atest cu orig. cf.

Nr 11897 / 13.08.2002

Tip. Fondul Cartilor Funduare, Lez. Cl. 1931



Foia A.

27

B) Foaia de proprietate

Numărul serial		Notă
1.	Decret 16 Februarie 1935, nr. 442 cf. Că Liana decedată de predecesor moștenirea nr. f. 7958/1931, cuprinde teren mlată pînă la, cuprins (p.c.) pe a două părți animaleului domn M. de ord. A.T. Tuncas din nr. f. 4695, cu starea de af. neavîm lătă, porținea de moșie totu' alui "Mica- lele" Henric, reînnoțindu-se dreptul de proprie lătă, cu titlu de drept de moștenire, în v. r. n. c. i. u. i.	B.3.
2.	Doctodată se aduce aici din nr. f. 4695, coproprietate: nr. f. 1111/1931, Henric mdr. Hriste Filip, curme actual partea m. lăna deced. nr. 1111/1931.	B.3.
3.	Intrat la 12 noiembrie 1939 nr. 2641 In baza decretului nr. 129 din 10 mai unor imobile și a... asupra imobilului... dreptul de prop. ! STATULUI ROMÂN	
4.	Judecată la 13 aprilie 1932, Nr. 3316/1932 cf În baza decretului nr. 129 din 10 mai 1931 - Prefectura Iași nr. 740/1930 Nouă m. a H.G. de 740/1930 însoțită de aut. A.T. 1 se transmite în plată sumă de 981.513 lei cu zădărnici UNIUNEA ORĂȘILOR ROSTICI - Fără Buc - Bistrița - Zalău	

c) Foaia de sarcini

Tip. C. Challer, Bisritu-

c) Foaia de sarcini

Numărul serial	Suma	Nota
	Lei	bani
5.	" " " "	
6.	" " " "	
7.	" " " "	
8.	" " " "	
9.	" " " "	
10.	" " " "	



CARTE FUNCİARĂ NR. 73682
COPIE

Carte Funciară Nr. 73682 Bistrița

A. Partea I. Descrierea imobilului

Nr. CF vechi: 3136
Nr. topografic: 1587

TEREN Intravilan

Adresa: Jud. Bistrita Nasaud, UAT Bistrița, Loc. Bistrita, Piata CENTRALA, Nr. 24

Nr. Crt	Nr. cadastral Nr. topografic	Suprafața* (mp)	Observații / Referințe
A1	73682	884	

Construcții

Crt	Nr cadastral Nr. topografic	Adresa	Observații / Referințe
A1.1	73682-C1	Jud. Bistrita Nasaud, UAT Bistrița, Loc. Bistrita, Piata CENTRALA, Nr. 24	S. construita la sol: 501 mp; Casa de piatra cu 1 etaj compusa din 11 camere.

B. Partea II. Proprietari și acte

Înscrieri privitoare la dreptul de proprietate și alte drepturi reale			Referințe
2641 / 13/11/1958			
Act nr. Decret pentru nationalizare din 1950;			
B1	Intabulare, drept de PROPRIETATE cu titlu de nationalizare, dobandit prin Lege, cota actuala 1/1, cota initiala 1/1		A1
	1) STATUL ROMAN		
	OBSERVATII: (provenita din conversia CF 3136)		
3316 / 13/04/1992			
Decizie nr. 129, din 10/05/1991 emis de PREFECTURA BISTRITA;			
B2	Intabulare, drept de PROPRIETATE, dobandit prin Lege, cota actuala 1/1, cota initiala 1/1		A1.1
	1) UNIUNEA ARTISTILOR PLASTICI - FILIALA CLUJ - BISTRITA- ZALAU		
13533 / 21/03/2016			
Act Normativ nr. 92, din 19/04/1950 emis de CONSILIUL DE STAT (act administrativ nr. 129/10-05-1991 emis de PREFECTURA BISTRITA; Legea nr. 7/1996 republicata cu modificarile si completarile ulterioare);			
B3	in conformitate cu lucrarile de cadastru general se noteaza actualizarea datelor cu privire la imobil in sensul modificarii suprafetei de la 922 mp la 884 mp		A1, A1.1


C. Partea III. SARCINI .

Inscrieri privind dezmembămintele dreptului de proprietate, drepturi reale de garanție și sarcini	Referințe
NU SUNT	

Teren

Nr cadastral	Suprafața (mp)*	Observații / Referințe
73682	884	

* Suprafața este determinată în planul de proiecție Stereo 70.

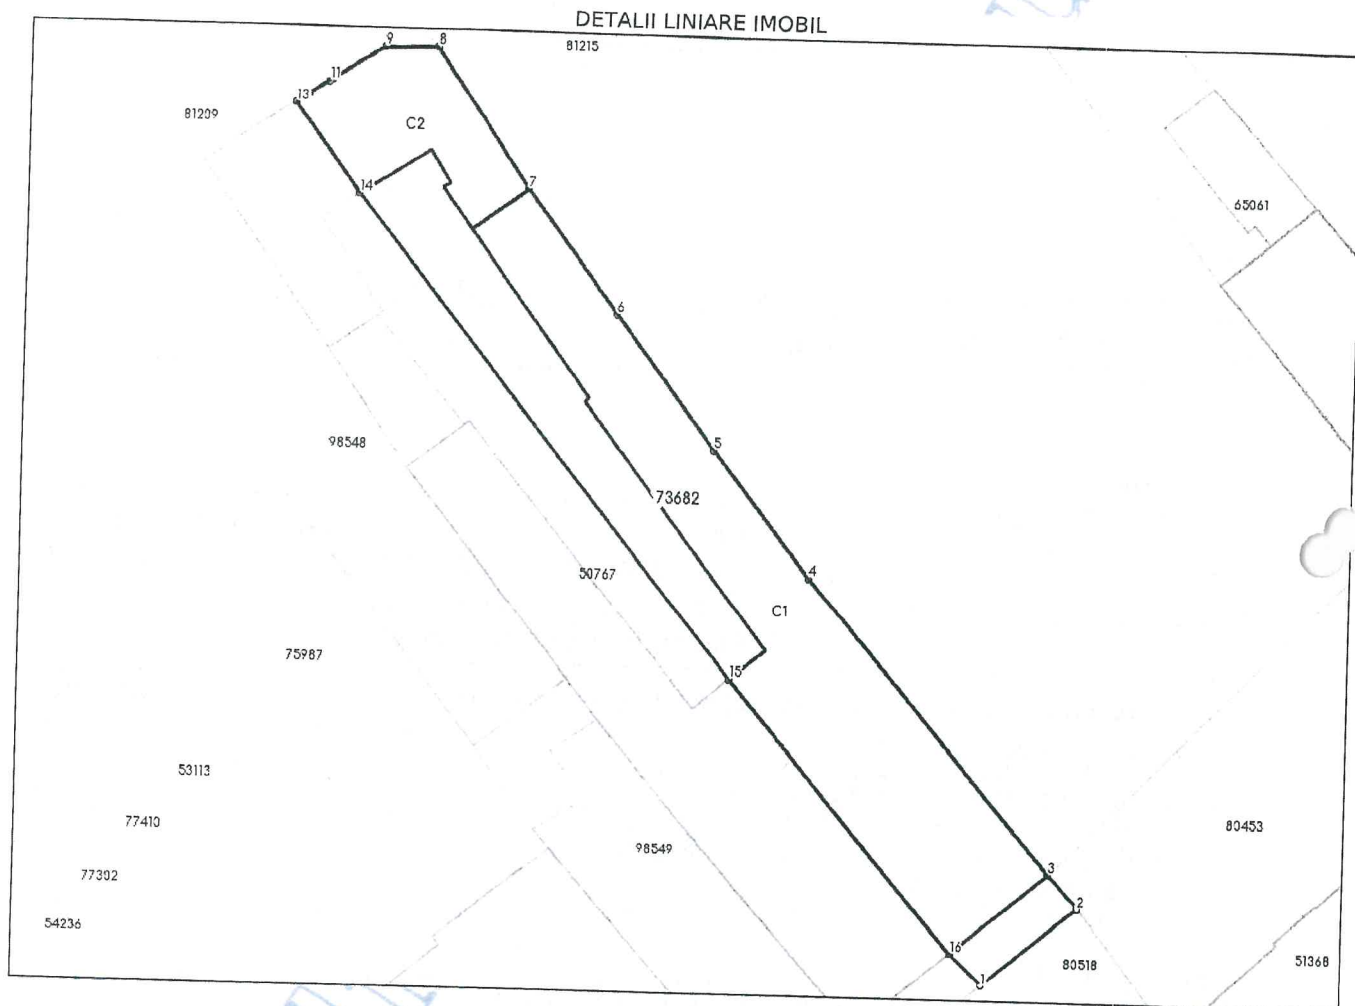

Date referitoare la teren

Nr Crt	Categorie folosință	Intra vilan	Suprafața (mp)	Tarla	Parcelă	Nr. topo	Observații / Referințe
1	curti constructii	DA	884	-	-	1587	

Date referitoare la construcții

Crt	Număr	Destinație construcție	Supraf. (mp)	Situație juridică	Observații / Referințe
A1.1	73682-C1	construcții de locuințe	501	Cu acte	S. construită la sol:501 mp; Casa de piatra cu 1 etaj compusa din 11 camere.
A1.2	73682-C2	construcții administrative si social culturale	132	Fara acte	S. construită la sol:132 mp; Anexa

Lungime Segmente

1) Valorile lungimilor segmentelor sunt obținute din proiecție în plan.

Punct început	Punct sfârșit	Lungime segment (** (m)
1	2	9.685
2	3	3.505

Punct început	Punct sfârșit	Lungime segment (** (m))
3	4	29.647
4	5	12.402
5	6	12.997
6	7	11.901
7	8	13.177
8	9	4.13
9	10	4.75
10	11	0.349
11	12	1.836
12	13	1.213
13	14	8.66
14	15	47.627
15	16	27.402
16	1	3.568

** Lungimile segmentelor sunt determinate în planul de proiecție Stereo 70 și sunt rotunjite la 1 milimetru.

*** Distanța dintre puncte este formată din segmente cumulate ce sunt mai mici decât valoarea 1 milimetru.



**PROCES VERBAL DE CONSTITUIRE A
- FILIALEI INTERJUDEȚENE CLUJ BISTRIȚA
A UNIUNII ARTIȘTILOR PLASTICI -**

*Incheiat azi, 10 Iulie 2002
cu ocazia Adunării Generale a membrilor fondatori ai
Filialei Interjudețene Cluj Bistrița*

Participanți la Adunarea Generală : - conform anexei
S-au făcut propuneri și a fost ales prin vot, un Consiliu Director format din :

- Președinte - DUMITRU COZMA
- Vicepreședinți - ALEXANDRU ANTIK
 - MARCEL LUPȘE
 - ALEXANDRU PĂSAT
 - VASILE TOLAN
- Comisie de cenzori formată din : - JUCAN ANA
 - LASCA MONICA
 - PRESECAN CLAUDIU

D-nul Dumitru Cozma dă citire *Hotărârii nr. 13* a Adunării Generale prin reprezentanți a Uniunii Artiștilor Plastici din România din data de 16-17 noiembrie 2000 și în baza acesteia, propune constituirea Filialei Interjudețene Cluj-Bistrița a Uniunii Artiștilor Plastici.

S-a supus la vot și s-a aprobat în unanimitate .

Se citește Statutul Uniunii Artiștilor Plastici din România în baza căruia va funcționa filiala - anexă - .

Membrii fondatori își declară adeziunea în unanimitate la acesta.

Se stabilește patrimoniul inițial al filialei provenit din contribuția membrilor, în valoare de 3.400.000 lei, sumă ce va fi depusă în contul nr. 356600030000 deschis la RBA Cluj, la dispoziția filialei.

Se stabilește sediul filialei la adresa : loc. Cluj-Napoca, str. Universității, nr. 1

Adunarea Generală împuternicește pe d-nul VASILE TOLAN, legitimat cu B.I. seria DB număr 631270, eliberat de Poliția Municipiului Bistrița, să întocmească actele necesare pentru obținerea personalității juridice a Filialei Interjudețene Cluj-Bistrița a Uniunii Artiștilor Plastici și să semneze în numele acesteia.

Cluj-Napoca
10 Iulie 2002

Intocmit,
Lasca Monica

ROMÂNIA
BIROUL NOTARULUI PUBLIC
BUTA MARIANA
CALEA DOROBANTILOR NR.6
3400 CLUJ-NAPOCA

ÎNCHEIERE DE AUTENTIFICARE NR. 1449
Anul 2002, luna iulie, ziua 24.

În fata mea BUTA MARIANA notar public, la sediul biroului, s-a prezentat:
1. TOLAN VASILE, cu domiciliul în municipiul Bistrița, str. Gării nr.30, ap.28,
județul Bistrița-Năsăud, identificat prin BI seria DB, nr.631270 eliberat de Poliția
Municipiului Bistrița, în calitate de reprezentant al Uniunii Artiștilor Plastici –
Filiala Interjudețeană Cluj Bistrița
care după citirea actului a consimțit la autentificarea acestuia și a semnat toate
exemplarele lui

În temeiul art. 8 lit. b din Legea nr. 36/1995

SE DECLARA AUTENTIC PREZENTUL ÎNSCRIS.

S-a taxat cu 20.000 lei, prin chitanța nr. 0915319 /2002.

S-a aplicat timbru judiciar de 1.500 lei.

S-a perceput onorariul de 250.000 lei, cu chitanța nr. 0307734 /2002.

NOTAR PUBLIC,
Mariana Buta



1

HOTĂRÂREA nr.13

A ADUNĂRII GENERALE PRIN REPREZENTANȚI, ținută în București în zilele de 16-17 noiembrie 2000.

În temeiul art.23 din Statutul Uniunii Artiștilor Plastici din România, Adunarea Generală prin Reprezentanți, statutară în ședința din 16-17 noiembrie 2000, analizând cererea artiștilor plastici, membri ai **Uniunii Artiștilor Plastici din România**, care își desfășoară activitatea în localitățile CLUJ și BISTRIȚA

H O T Ă R Ă Ș T E:

Art.1. Începând cu data de 01.03.2002, UNIUNEA ARTIȘTILOR PLASTICI DIN ROMÂNIA înființează FILIALA INTERJUDEȚEANA CLUJ-BISTRIȚA în orașul CLUJ-NAPOCA.

Art.2. Vor fi membri ai Filialei Interjudețeană Cluj-Bistrița a Uniunii Artiștilor Plastici din România, membrii Uniunii Artiștilor Plastici din România care își desfășoară activitatea în orașele CLUJ-NAPOCA și BISTRIȚA.

Art.3. Denumirea Filialei va fi Filiala Interjudețeană Cluj-Bistrița a Uniunii Artiștilor Plastici din România.

Art.4. Filiala Interjudețeană Cluj-Bistrița a Uniunii Artiștilor Plastici din România va avea același Statut precum Uniunea Artiștilor Plastici din România.

PREȘEDINTE U.A.P. DIN ROMÂNIA,

Prof.univ.Dr. Zamfir DUMITRESCU



4 febr 2002

ROMÂNIA,
BIROUL NOTARULUI PUBLIC ALBUȚ VIORICA
Calea Călărașilor nr.3, bl.101, sc.B, et.1, ap.18, sector 3, tel./fax 320.30.17

ÎNCHEIERE DE AUTENTIFICARE Nr. 2137.
Anul 2002, luna 07, ziua 11

În fața mea ALBUȚ VIORICA, notar public, la sediul biroului s-a prezentat:

- domnul Prof.univ.Dr. Zamfir DUMITRESCU, domiciliat în București,
STR. AR. L. POȘTEUR 44,
identificat prin B.I. seria B.6 nr. 573883 eliberat de CAR 17,
mandat prin _____, după citirea actului, a consimțit
la autentificarea prezentului înscris și a semnat toate exemplarele.

În temeiul art.8 lit.b din Legea notarilor publici și activității notariale
nr.36/1995 **SE DECLARĂ AUTENTIC PREZENTUL ÎNSCRIS.**

S-a taxat cu 50.000 lei timbru fiscal cu chitanța nr. 0030090/2002.

S-a încasat timbru judiciar în valoare de 1500 lei cu chitanța
nr. 0030090/2002 - a preput onorării 500000 lei
cf. chitanța nr. 1442/2002.

NOTAR PUBLIC,



ROMANIA
JUDECATORIA CLUJ NAPOCA
DOSAR NR. 8575/2002

1

INCHEIERE CIVILA NR. 6948 /2002
Sedinta camerei de consiliu din 31 IULIE 2002
Instanta compusa din:
JUDECATOR: VASILE GOJA
GREFIER: FICIOR CAMELIA

S-a luat in examinare cererea formulata de petitionarul TOLAN VASILE avand ca obiect dobandirea personalitatii juridice a FILIALEI INTERJUDETENE CLUJ-BISTRITA A UNIUNII ARTISTILOR PLASTICI DIN ROMANIA.

Solutionarea cererii s-a facut in camera de consiliu, fara citarea partii.
Procedura este legal indeplinita.

S-a facut referatul cauzei, dupa care instanta, in baza art.150 C.pr.civ., constata ca la dosarul cauzei s-au depus suficiente probe pentru justa solutionare a cauzei, declara inchisa faza probatorie si ramane in pronuntare.

JUDECATORIA

Prin cererea inregistrata sub dosar nr.7768/2002 din data de.2002 petitionara a solicitat instantei ca prin incheierea ce o va pronunta sa dispuna inscrierea FILIALEI INTERJUDETENE CLUJ-BISTRITA A UNIUNII ARTISTILOR PLASTICI DIN ROMANIA in Registrul persoanelor juridice al Judecatoriei Cluj-Napoca privind asociatiile si fundatiile fara scop patrimonial.

Din examinarea actelor depuse la dosar se constata ca filiala s-a constituit in data de 10 iulie 2002, in urma hotararii Adunarii Generale prin reprezentanti a UNIUNII ARTISTILOR PLASTICI DIN ROMANIA din data de 16-17 noiembrie 2000, avand sediul in Cluj-Napoca str.Universitatii nr.1 si acelasi ca scop ca si UNIUNEA ARTISTILOR PLASTICI DIN ROMANIA.

Rezulta de asemenea ca a fost desemnata conducerea si administrarea filialei prin presedinte- COZMA DUMITRU, vicepresedinti- NTIK ALEXANDRU, LUPSE MARCEL, PASAT ALEXANDRU, TOLAN VASILE.

Pentru desfasurarea activitatii acestei filiale s-au depus la dosar extrasul de cont privind patrimoniul in suma de 3.400.000 lei, hotararea nr.13 a Adunarii Generale prin reprezentanti a UNIUNII ARTISTILOR PLASTICI DIN ROMANIA din data de 16-17 noiembrie 2000, autentificata sub nr.2137/11.07.2002 de notar public ALBUT VIORICA, si procesul verbal de constituire a filialei autentificat sub nr.1449/2002 de notar public BUTA MARIANA.

Avand in vedere ca in cauza sunt intrunite conditiile prevazute de dispozitiile art.4-7 din Ordonanta Guvernului nr.26 din 30 ianuarie 2000, cererea formulata de petitionar urmeaza sa fie admisa in sensul ca se va dispune inscrierea filialei in Registrul asociatiilor si fundatiilor, un exemplar al incheierii se va comunica Administratiei Financiare a mun.Cluj-Napoca, iar un exemplar al incheierii insotit de un exemplar din actele depuse de petitionara se va comunica PARCHETULUI de pe langa JUDECATORIA CLUJ-NAPOCA.

**PENTRU ACESTE MOTIVE
IN NUMELE LEGII
DISPUNE:**

37

ROMÂNIA
JUDECĂTORIA CLUJ-NAPOCA

Dosar nr. 9787/211/2025

ÎNCHEIEREA CIVILĂ NR. 7373/CC/2025

Ședința din cameră de consiliu din data de 19.05.2025

Instanța constituită din:

PREȘEDINTE: Anda-Elena Roșca

GREFIER: Anamaria Vereșezan



Pe rol se află judecarea cererii de *modificare act constitutiv*, formulată de petenta **FILIALA INTERJUDEȚEANĂ CLUJ-BISTRIȚA A UNIUNII ARTIȘTILOR PLASTICI DIN ROMÂNIA.**

La apelul nominal făcut în cameră de consiliu se constată lipsa reprezentantului petentei.

Procedura este legal îndeplinită, fără citare.

S-a făcut referatul cauzei de către grefierul de ședință, după care:

Instanța, verificându-și din oficiu competența, în temeiul art. 131 C.proc.civ. constată că este competentă general, material și teritorial să judece prezenta cauză, prin raportare la prevederile art. 33 alin. (1) din O.G. nr. 26/2000.

Instanța, în temeiul art. 255 alin. (1) coroborat cu art. 258 alin. (1) C.proc.civ., încuviințează proba cu înscrisurile depuse la dosar.

Nemaifiind alte aspecte de lămurit, în temeiul art. 244 alin. (1) C.proc.civ., instanța declară terminată cercetarea procesului.

Considerând că au fost lămurite toate împrejurările de fapt și de drept ale cauzei, instanța reține cauza spre soluționare.

INSTANȚA:

Deliberând asupra cauzei civile de față, constată următoarele:

Prin cererea înregistrată pe rolul Judecătoriei Cluj-Napoca sub nr. de mai sus, s-a solicitat instanței să ia act de modificările intervenite în actele constitutive ale filialei petente.

Cererea a fost legal timbrată cu suma de 100 lei, potrivit art. 12 lit. c) din O.U.G. nr. 80/2013.

În probațiune s-au depus înscrisuri.

Analizând actele dosarului, reține următoarele:

Petenta a dobândit personalitate juridică prin Încheierea civilă nr. 6948 din 31.07.2002 a Judecătoriei Cluj-Napoca pronunțată în dosarul nr. 8575/2002.

Prin Hotărârea Adunării Generale din 10 aprilie 2025 s-au hotărât următoarele:

- s-a aprobat lista actualizată a membrilor Filialei Interjudețene Cluj-Bistrița a Uniunii Artiștilor Plastici din România, artiști plastici profesioniști (anexa I);
- a fost ales Consiliul Director al Filialei în următoarea componență:
 - o PASAT PETRE-ALEXANDRU - președinte,
 - o MUREȘAN ALEXANDRA - membru (membru UAP din România)
 - o GAVRILAȘ GEORGE-ALEXANDRU - membru (membru UAP din România)
- s-a aprobat alegerea Comisiei de Cenzori (anexa 3):

- GOGU RALUCA (expert contabil)
- HULEA DARIUS
- VOINEA ILARION
- s-a aprobat alegerea reprezentanților filialei pentru Adunarea cu Reprezentanți a Uniunii Artiștilor Plastici din România, (anexa 4) în următoarea componență:
 - PASAT PETRE-ALEXANDRU
 - MUREȘAN ALEXANDRA
 - GAVRILAȘ GEORGE-ALEXANDRU
 - GRAMADA VOICHITA
 - SEMENESCU VALERIU
 - MIRCEA OLIVIU
- a fost împuternicit PASAT PETRE-ALEXANDRU - în calitate de președinte al Filialei Interjudețene Cluj-Bistrița a Uniunii Artiștilor Plastici din România, să reprezinte Filiala, în raport cu toate entitățile enumerate în Hotărârea Adunării Generale din 10 aprilie 2025, și condițiile expuse în acest act, inclusiv în raport cu băncile.

Având în vedere că în cauză au fost respectate dispozițiile art. 8-12 din Ordonanța Guvernului nr. 26/2000, actualizată, și dispozițiile art. 33 alin. (2) din același act normativ, cererea înaintată de petentă urmează să fie admisă, în conformitate cu dispozitivul încheierii, iar un exemplar al încheierii însoțit de un exemplar din actele depuse de petentă se va comunica Parchetului de pe lângă Judecătoria Cluj-Napoca.

**PENTRU ACESTE MOTIVE
ÎN NUMELE LEGII
DISPUNE:**

Admite cererea formulată de petenta **FILIALA INTERJUDEȚEANĂ CLUJ-BISTRIȚA A UNIUNII ARTIȘTILOR PLASTICI DIN ROMANIA**, cu sediul în mun. Cluj-Napoca, str. Universității, nr. 1, ap. 10, jud. Cluj, având ca obiect modificare acte constitutive.

Ia act de modificările intervenite în actele constitutive ale filialei petente potrivit Hotărârii Adunării Generale din 10 aprilie 2025, prin care s-a decis:

- s-a aprobat lista actualizată a membrilor Filialei Interjudețene Cluj-Bistrița a Uniunii Artiștilor Plastici din România, artiști plastici profesioniști, potrivit anexei 1 ce face parte integrantă din prezenta hotărâre;
- a fost ales Consiliul Director al Filialei în următoarea componență:
 - PASAT PETRE-ALEXANDRU - președinte,
 - MUREȘAN ALEXANDRA - membru (membru UAP din Romania)
 - GAVRILAȘ GEORGE-ALEXANDRU - membru (membru UAP din Romania)
- s-a aprobat alegerea Comisiei de Cenzori (anexa 3):
 - GOGU RALUCA (expert contabil)
 - HULEA DARIUS
 - VOINEA ILARION
- s-a aprobat alegerea reprezentanților filialei pentru Adunarea cu Reprezentanți a Uniunii Artiștilor Plastici din România, (anexa 4) în următoarea componență:
 - PASAT PETRE-ALEXANDRU
 - MUREȘAN ALEXANDRA
 - GAVRILAȘ GEORGE-ALEXANDRU
 - GRAMADA VOICHITA

Admite cererea formulata de petitionarul TOLAN VASILE domiciliat in BISTRITA, str.Garii nr.30 ap.28 jud.Bistrita Nasaud, pentru dobandirea personalitatii juridice a FILIALEI INTERJUDETENE CLUJ-BISTRITA A UNIUNII ARTISTILOR PLASTICI DIN ROMANIA si, in consecinta:

Incuviinteaza dobandirea personalitatii juridice, in conditiile O.G. nr.26/2000, a FILIALEI INTERJUDETENE CLUJ-BISTRITA A UNIUNII ARTISTILOR PLASTICI DIN ROMANIA in conformitate cu hotararea nr.13 a Adunarii Generale prin reprezentanti a UNIUNII ARTISTILOR PLASTICI DIN ROMANIA din data de 16-17 noiembrie 2000, autentificata sub nr.2137/11.07.2002 de notar public ALBUT VIORICA, si procesul verbal de constituire a filialei autentificat sub nr.1449/2002 de notar public BUTA MARIANA.

Dispune inscrierea acesteia in registrul Asociatiilor si Fundatiilor de la Judecatoria Cluj-Napoca, cu urmatoarele date:

Denumirea: FILIALA INTERJUDETEANA CLUJ-BISTRITA A UNIUNII ARTISTILOR PLASTICI DIN ROMANIA

Sediul: CLUJ-NAPOCA str.Universitatii nr.1

CONSILIUL DIRECTOR:

PRESEDINTE: COZMA DUMITRU

VICEPRESEDINTI: ANTIK ALEXANDRU, LUPSE MARCEL, PASAT ALEXANDRU, TOLAN VASILE

CENZORI: LASCA MONICA, JUCAN ANA, PRESECAN CLAUDIU

Dispune comunicarea hotararii catre Administratia Financiara a mun.Cluj-Napoca, iar un exemplar al hotararii, insotit de un exemplar din actele depuse de petitionara, se va comunica PARCHETULUI de pe langa JUDECATORIA CLUJ-NAPOCA.

Cu recurs in termen de 5 zile de la comunicare.

Pronuntata in sedinta publica din 31 iulie 2002.

**JUDECATOR
VASILE GOJA**

**GREFIER
FICIOR CAMELIA**

Pentru conformitate
cu originalul
Grefier



INSTANTA: JUDECATORIA CLUJ-NAPOCA

**CERTIFICAT DE INSCRIERE
A PERSOANEI JURIDICE FARA SCOP PATRIMONIAL
NR.77/2002 ELIBERAT AZI, 25 MAI 2010**

**1. DENUMIREA: FILIALA INTERJUDETEANA CLUJ-BISTRITA
A UNIUNII ARTISTILOR PLASTICI DIN ROMÂNIA**

MODIFICARE:

Judecator

Stampila

2. SEDIUL: CLUJ-NAPOCA str.Universitatii nr.1 jud.Cluj

MODIFICARE:

Judecator

Stampila

3. DURATA DE FUNCTIONARE: nedeterminata

MODIFICARE:

Judecator

Stampila

4. NUMARUL SI DATA INSCRIERII IN REGISTRUL SPECIAL:

77/2002 din 31.07.2002

5. SEMNATURA SI STAMPILA:

**PRESEDINTE
ANCUTA PURA**



ROMÂNIA
MINISTERUL FINANTELOR PUBLICE
AGENȚIA NAȚIONALĂ DE ADMINISTRARE FISCALĂ
CERTIFICAT DE ÎNREGISTRARE FISCALĂ

Seria A Nr. 0455461

Denumire/Nume și prenume:

FILIALA INTERJUDETEANA CLUJ - BISTRITA A UNIUNII ARTISTILOR PLASTICI DIN ROMANIA

Domiciliul fiscal: JUD. CLUJ, MUN. CLUJ-NAPOCA,
STR. UNIVERSITĂȚII, Nr. 1

Emitent

000000000000000000000000667309508

A

Codul de înregistrare fiscală (C.I.F.):

4959720

Data atribuirii (C.I.F.):

08.12.1993

Data eliberării:

07.11.2007

Cod M.F.P. 14.13.20.99/2

Se utilizează începând cu 01.01.2007

ROMÂNIA
CONSILIUL JUDEȚEAN BISTRITA-NĂSĂUD
CENTRUL JUDEȚEAN PENTRU CULTURĂ BISTRITA-NĂSĂUD

RO420016, Mun. Bistrița, Bd. General Grigore Bălan, nr. 11, Tel.: +40 263 212023, Fax: +40 263 232571, www.cjcbn.ro, E-mail: office@cjcbn.ro

Nr. înreg. 1093 din 22.04.2026



Către,
Uniunea Artiștilor Plastici din România— Filiala Cluj-Bistrița

Având în vedere constrângerile bugetare actuale precum și costurile ridicate de funcționare (energie, gaz, întreținere) și cele de personal, și totodată faptul, că spațiul nu mai este utilizat de către Centrul Județean pentru Cultură, deoarece, începând cu anul 2023 la sediul instituției a fost amenajat un spațiu expozițional propriu, destul de generos prin crearea Galeriei Rod, s-a hotărât ca după aprobarea bugetului pe anul în curs să se abroge Hotărârea de Consiliu Județean nr.13/17.02.2024 prin care instituția noastră a preluat în administrare spațiile aparținând Uniunii Artiștilor Plastici din România— Filiala Cluj-Bistrița precum și finanțarea cheltuielilor pentru funcționalitatea acestor spații.

Astfel începând cu luna iulie 2026 nu vom mai putea finanța cheltuielile de funcționare și plata utilităților precum și asigurarea retribuției pentru doamna Neamțiu Claudia-referent cu atribuții de supraveghetor sala la "Galeria Arcade-24".

Având în vedere faptul că beneficiarii principali ai acțiunilor realizate la Galeria UAP-Filiala Cluj-Bistrița sunt cetățenii Municipiului Bistrița, există posibilitatea ca sprijinul pe care l-am asigurat până acum să fie acordat de Primăria Municipiului Bistrița, prin Centrul Cultural Municipal "George Coșbuc" Bistrița.

Cu stima,

Manager,
Alexandru Pugna



ROMÂNIA
JUDEȚUL BISTRIȚA-NĂSĂUD



CONSILIUL JUDEȚEAN

HOTĂRÂRE

**privind încetarea administrării de către Consiliul Județean
Bistrița-Năsăud a spațiilor situate în municipiul Bistrița, Piața Centrală
nr.24, proprietate a Filialei Interjudețene Cluj-Bistrița a Uniunii Artiștilor
Plastici din România**

Consiliul Județean Bistrița-Năsăud, întrunit în ședință ordinară, în data de 28.05.2026, în prezența președintelui și a 29 de consilieri județeni;

Având în vedere:

- Referatul de aprobare nr.VIII/9729 din 19.05.2026 al Președintelui Consiliului Județean Bistrița-Năsăud;
- raportul nr.II/9731 din 19.05.2026 al Direcției juridice, administrație locală din cadrul Consiliului Județean Bistrița-Năsăud;
- adresa nr.247 din 27.01.2026 a Centrului Județean pentru Cultură Bistrița-Năsăud, înregistrată la Consiliul Județean Bistrița-Năsăud cu nr.II/1443 din 27.01.2026;
- adresa nr.IIB/9336 din 13.05.2025 a Consiliului Județean Bistrița-Năsăud, prin care Filiala Interjudețeană Cluj-Bistrița a Uniunii Artiștilor Plastici din România a fost notificată cu privire la intenția de a se renunța la administrarea spațiilor situate în municipiul Bistrița, Piața Centrală nr.24, începând cu data de 01.06.2026;
- prevederile art.6 alin.(1), (2) din Legea nr.287/2009 privind Codul civil, republicată, cu modificările și completările ulterioare coroborate cu prevederile art.1560 și următoarele din Codul civil din 1864, cu modificările și completările ulterioare;
- Extrasul de Carte funciară nr.73682 Bistrița, emis de Oficiul de Cadastru și Publicitate Imobiliară Bistrița-Năsăud - Biroul de Cadastru și Publicitate Imobiliară Bistrița, înregistrat la Consiliul Județean Bistrița-Năsăud cu nr.II/9416 din 14.05.2026;
- avizul nr.IIA/10275 din 26.05.2026 al Comisiei de administrație și urbanism;
- avizul nr.IIA/10337 din 26.05.2026 al Comisiei de sănătate, cultură, tineret și sport;
- avizul nr.IIA/10358 din 26.05.2026 al Comisiei juridice și de fonduri europene;

În temeiul prevederilor art.173 alin.(1) lit.d), f), alin.(5) lit.d), art.182 alin.(1), alin.(4) coroborat cu art.139 alin.(3) lit.g), art.196 alin.(1) lit.a) din Ordonanța de urgență a Guvernului nr.57/2019 privind Codul administrativ, cu modificările și completările ulterioare,

HOTĂRĂȘTE:

Art.1 (1) Se aprobă încetarea administrării de către Consiliul Județean Bistrița-Năsăud a spațiilor situate în municipiul Bistrița, Piața Centrală nr.24, în suprafață de 284,58 mp, înscrise în Cartea funciară nr.73682 Bistrița, nr.cadastral 73682-C1 (Carte funciară veche nr.3136 Bistrița, nr.topografic 1587), proprietate a Filialei Interjudețene Cluj-Bistrița a Uniunii Artiștilor Plastici din România, începând cu data de 01.06.2026.

(3) Predarea-preluarea spațiilor prevăzute la alin.(1) se va face în termen de 10 zile lucrătoare de la data intrării în vigoare a prezentei hotărâri, pe bază de proces-verbal predare-preluare.

Art.2 La data intrării în vigoare a prezentei hotărâri, se abrogă Hotărârea Consiliului Județean Bistrița-Năsăud nr.13/2004 privind acceptarea preluării în administrarea Consiliului Județean Bistrița-Năsăud a unor imobile.


Art.3 Prezenta hotărâre a fost adoptată cu un număr de 30 voturi „pentru”.

Art.4 Cu ducerea la îndeplinire a prevederilor prezentei hotărâri se încredințează Direcția juridică, administrație locală din cadrul Consiliului Județean Bistrița-Năsăud și conducerea Centrului Județean pentru Cultură Bistrița-Năsăud.

Art.5 Prezenta hotărâre se comunică, de către Serviciul resurse umane, organizare, relația cu consiliul județean, IT, cu:

- Direcția juridică, administrație locală;
- Direcția economică;
- Centrul Județean pentru Cultură Bistrița-Năsăud;
- Filiala Interjudețeană Cluj-Bistrița a Uniunii Artiștilor Plastici din România;
- Instituția Prefectului - județul Bistrița-Năsăud.

**PREȘEDINTE,
EMIL RADU MOLDOVAN**

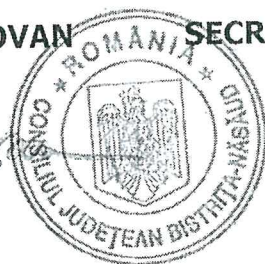

**Contrasemnează:
SECRETARUL GENERAL AL JUDEȚULUI,
ALEXANDRINA-CRINA BORȘ**

