



PLAN PARCELAR- spre publicare

Scara 1:1000
 UAT Bistrita - Judet: BISTRITA- NĂSAUD
 Tarla 28/14

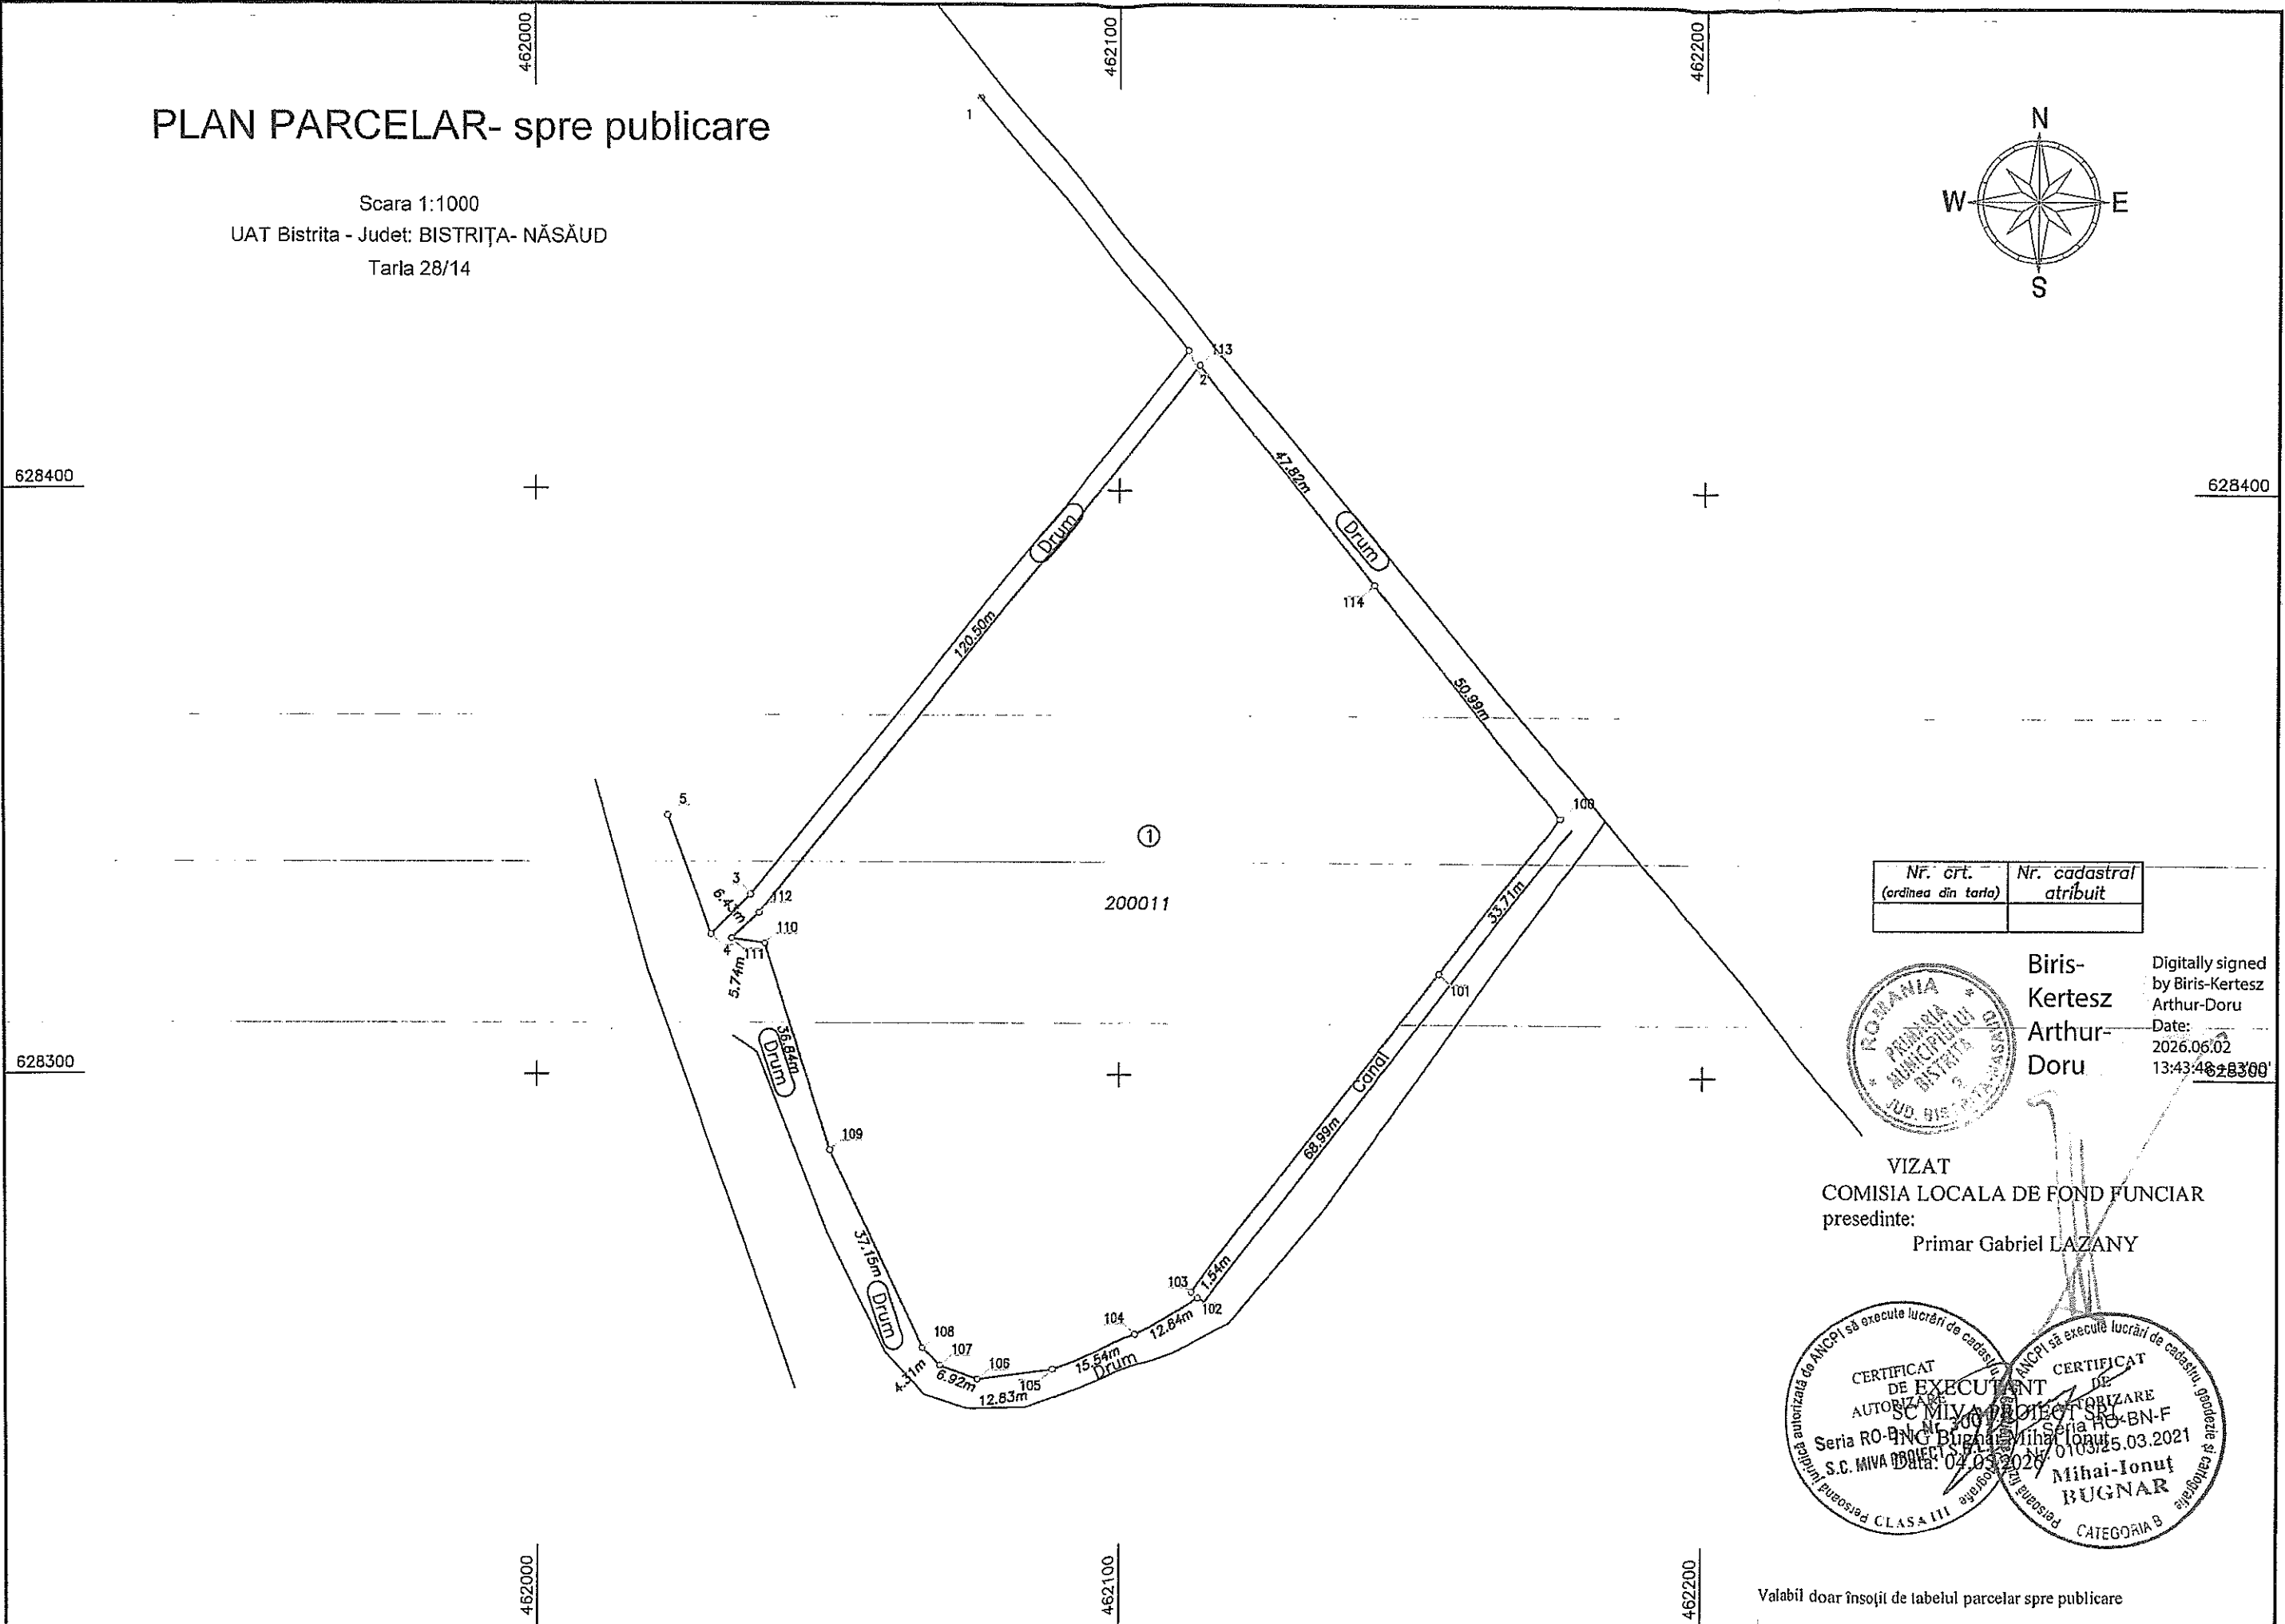

Nr. crt. (ordinea din tarla)	Nr. cadastral atribuit

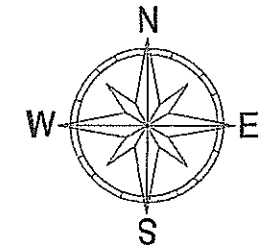

Biris-
 Kertesz
 Arthur-
 Doru

Digitally signed
 by Biris-Kertesz
 Arthur-Doru
 Date:
 2026.06.02
 13:43:48+0300

VIZAT
 COMISIA LOCALA DE FOND FUNCJAR
 presedinte:
 Primar Gabriel LAZANY



Valabil doar însoțit de labelul parcelar spre publicare

TABEL PARCELAR SPRE PUBLICARE

ANEXA NR. 32

(include toate imobilele din tarla)

Nr. tarla	Nr. crt. (ordinea în tarla)	Nr. cadastral inițial	Nr. carte funciară	Nr. parcelă/ (nr. topografic)	Nr. Cad / Nr. CF	Suprafața parcelă din act (mp)	Categoria de folosință din act	Suprafața totală imobil din act (mp)	Suprafața totală imobil determinată (mp)	Numele și prenumele proprietarului	Act de proprietate (nr./data)	Observații
0	1	2	3	4	5	6	7	8	9	10	11	15
28/14	1			1		13140	L	13140	13140	POP LEONTINA EMILIA PODARU LUCIA-SANDA MOLDOVAN ALEXANDRU-MIHAI MELANIUC NICOLAE-IOAN	2964/05.12.2025	200011
TOTAL						13140		13140	13140			

Valabil doar însoțit de planul parcelar- spre publicare

Vizată de comisia locală de fond funciar

Presedinte

Gabriel
Lazany
Primar

Data:
05.05.2026

OCPI (receptie)

**Biris-Kertesz
Arthur-Doru**

Digitally signed by
Biris-Kertesz Arthur-
Doru
Date: 2026.06.02
13:42:47 +03'00'

