


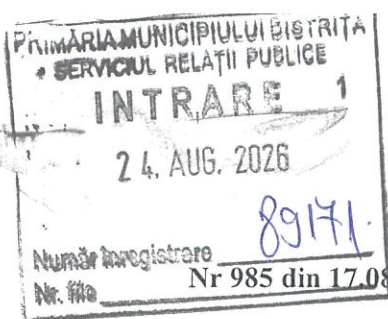

Pop, Locală
25 08 2026

S.C. BVB GAME S.R.L.

Sfântu Gheorghe, Str. Jokai Mor nr.51, Jud. Covasna
J14/398/2008, C.U.I. RO 24219335

CĂTRE,

PRIMĂRIA MUNICIPIULUI BISTRIȚA

Domnului Primar / Compartimentului competent pentru autorizarea activităților comerciale

Stimate Domnule Primar,

Subscrisa S.C. BVB GAME S.R.L., în calitate de operator economic licențiat pentru organizarea și exploatarea jocurilor de noroc, vă înaintăm, anexat prezentei, documentele necesare în vederea **obținerii autorizației de funcționare** pentru activitatea ce urmează a fi desfășurată în spațiul situat în: **Municipiul Bistrița, Str. Andrei Mureșanu nr. 14, jud. Bistrița-Năsăud.**

Totodată, vă rugăm respectuos ca, la emiterea autorizației de funcționare, să dispuneți ca **valabilitatea acesteia să înceapă la data de 01.10.2026**, pentru următoarele considerente:

I. Regimul special de autorizare a activității de jocuri de noroc Potrivit O.U.G. nr. 77/2009 privind organizarea și exploatarea jocurilor de noroc, desfășurarea activităților specifice este supusă regimului special de licențiere și autorizare, competența privind emiterea licențelor de organizare și a autorizațiilor de exploatare revenind **Oficiului Național pentru Jocuri de Noroc – ONJN**. În consecință, existența autorizației locale reprezintă una dintre condițiile/documentele necesare procedurii de autorizare, însă exploatarea efectivă a mijloacelor de joc nu poate avea loc anterior îndeplinirii condițiilor legale și autorizării corespunzătoare de către ONJN.

II. Dispozițiile tranzitorii ale O.U.G. nr. 7/2026 În același sens, art. XXXIX alin. (1) din O.U.G. nr. 7/2026 stabilește: „Pentru operatorii economici care la data intrării în vigoare a prezentei ordonanțe de urgență dețin autorizație valabilă de exploatare a jocurilor de noroc de la Comitetul de Supraveghere al Oficiului Național pentru Jocuri de Noroc, prevederile art. III se aplică la expirarea perioadei de autorizare.” Prin această dispoziție, legiuitorul a urmărit corelarea aplicării noilor cerințe de autorizare locală cu perioadele de autorizare stabilite în sistemul special administrat de ONJN, evitând suprapunerea sau afectarea perioadelor de autorizare aflate în curs.

III. S.C. BVB GAME S.R.L. depune prezenta documentație anterior începerii efective a activității tocmai pentru a putea îndeplini în timp util toate condițiile administrative necesare autorizării.

Autorizația locală urmează să fie utilizată în cadrul documentației necesare procedurii de autorizare a exploatării mijloacelor de joc de către **Comisia de autorizare a ONJN București**. În aceste condiții, emiterea documentului anterior datei de **01.10.2026** este necesară pentru îndeplinirea procedurii administrative, însă **începerea valabilității sale anterior acestei date ar conduce la consumarea unei părți din perioada de autorizare într-un interval în care societatea nu poate beneficia efectiv de autorizație pentru desfășurarea activității.**

Considerăm, prin urmare, că trebuie făcută distincția între **data emiterii documentului**, necesară pentru parcurgerea procedurii ONJN, și **data de la care autorizația produce efecte pentru desfășurarea activității.**

Față de cele prezentate, vă rugăm respectuos:

1. să dispuneți **analizarea documentației anexate și emiterea autorizației de funcționare pentru S.C. BVB GAME S.R.L.**, aferentă spațiului situat în Municipiul Bistrița, Str. Andrei Mureșanu nr. 14;
2. autorizația să poată fi emisă anterior, în vederea utilizării sale în procedura de autorizare ONJN;
3. să se menționeze expres că **valabilitatea/producerea efectelor autorizației de funcționare începe la data de 01.10.2026.**


Solicitarea nu urmărește derogarea de la obligațiile stabilite prin reglementările locale, ci **corelarea datei de producere a efectelor autorizației locale cu regimul special de autorizare ONJN și cu data de la care activitatea urmează să poată fi desfășurată efectiv.**

Apreciem că această modalitate asigură atât respectarea cerințelor autorității administrației publice locale, cât și caracterul efectiv și util al autorizației emise, în concordanță cu principiile legalității, proporționalității și securității raporturilor juridice.

Vă mulțumim pentru sprijinul acordat și pentru soluționarea favorabilă a prezentei solicitări.

Cu considerație,

S.C. BVB GAME S.R.L.

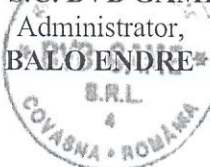

SĂMĂRGHIȚAN GEORGE AURELIAN



202506983414

CERTIFICAT DE ÎNREGISTRARE


Firmă: BVB GAME SRL

Sediu social: Jud. Covasna, Municipiul Sfântu Gheorghe, Str. JOKAI MOR, Nr. 51

Activitatea principală: 9200 - Activități de jocuri de noroc și pariuri ((cele permise de lege))

Cod Unic de înregistrare: 24219335

din data de: 21.07.2008

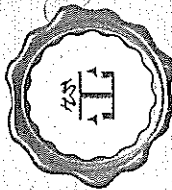

Director,

Sorina Elena COTFAS

Identificator Unic la Nivel European (EUID): ROONRCJ2008000398149

Nr. de ordine în registrul comerțului: J2008000398149

Data eliberării: 16.01.2025

Semnat digital de: Cotfas Sorina-Elena
Motiv: Semnare document
Locatia: ORCT Covasna

Seria B Nr. 5045142



MINISTERUL JUSTIȚIEI



OFICIUL NAȚIONAL AL REGISTRULUI COMERȚULUI Oficiul Registrului Comerțului de pe lângă Tribunalul Covasna

Sf. Gheorghe, Str. Kriza János, nr. 2, Cod poștal 520023; Telefon: + 4 0267.318.020; Fax: + 4 0267.316.807;
Website: www.onrc.ro; E-mail: orccv@cv.onrc.ro; Cod de Identificare Fiscala: 14942091;



7HNP3SDFM2

CERTIFICAT CONSTATATOR

emis în temeiul art. 122 alin. (7) și alin. (9) din Legea nr. 265/2022
privind registrul comerțului și pentru modificarea și completarea altor acte
normative cu incidență asupra înregistrării în registrul comerțului,
eliberat în baza declarației pe propria răspundere înregistrată sub
nr.9515 din 14.06.2023

BVB GAME SRL.

Sediu social: Municipiul Sfântu Gheorghe, Str. JOKAI MOR, Nr. 51, Județ Covasna.

Cod unic de înregistrare 24219335 din data 21.07.2008.

Număr de ordine în registrul comerțului J14/398/2008 din data 21.07.2008.

Identificator unic la nivel european (EUID) ROONRC.J14/398/2008.

Prezentul certificat constatator atestă că s-a înregistrat declarația pe propria răspundere conform căreia firma îndeplinește condițiile de funcționare/desfășurare a activității încadrate în clasa CAEN:

9200 Activități de jocuri de noroc și pariuri

Explicitare coduri de activitate:

9200-(cele permise de lege)

la sediul secundar din Municipiul Bistrița, Strada ANDREI MUREȘANU, Nr. 14, Județ Bistrița-Năsăud (Punct de lucru)
specifice pentru fiecare autoritate publică/instituție publică competentă în domeniul autorizării funcționării și verificării
conformității celor declarate.

Valabilitate: până la modificarea condițiilor de funcționare sau activităților pentru care s-a dat declarația pe propria răspundere.

Director,

Elena Sorina COTRAS



Eliberat la data: 16.06.2023


S.C. BVB GAME S.R.L.

Sfantu Gheorghe, Str. Jokai Mor nr.51, Jud. Covasna

C.U.J. 24219335, A.P.9200 Jocuri de noroc, Nr. ORC J14/398/2008

TEL: 0756066070 cobeminvest@yahoo.com

Decizia nr.1990/16.09.2019 privind acordarea Licentei

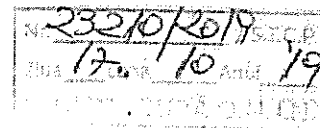

Catre,

Oficiul national pentru jocuri de noroc -Serviciul Teritorial Centru – Sibiu


NOTIFICARE
privind obtinerea Licenta de organizare

Subsemnatul Balo Endre, domiciliat in [REDACTED]
[REDACTED] in calitate de administrator al S.C. BVB GAME S.R.L., cu sediul in Sfantu Gheorghe, Str. Jokai Mor nr. 51, Jud. Covasna, inmatriculata la ORC Covasna sub nr. J14/398/2008, CUI 24219335, prin prezenta declar ca firma noastra a obtinut Licenta de organizare a jocurilor de noroc tip slot-machine cu decizie nr: 1990/16.09.2019.

Administrator
Balo Endre





SC.1:50

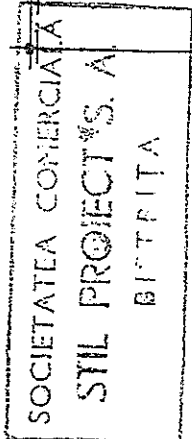

PROIECTANT S.C. „STIL PROJECT” S.A BISTRITA			BENEFICIAR S.C. „SOLOTIM” S.R.L. Bistrita	
DIRECTOR	ING. TARANU C.		scara 1:50	DOC. TEHN. EVALUARE BLOC 14 STR. A. MUREȘAN
RELEVAT	D.TEH. POP F			

PLAN DE SITUATIE
BLOC 14 STR. A.MURESANU MUN. BISTRITA
4 SCARI -128 AP. CU PARTER COMERCIAL
CU DATE C.F. - NR.TOP
SC. 1:500

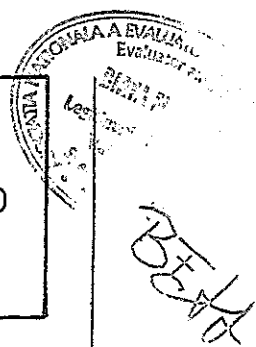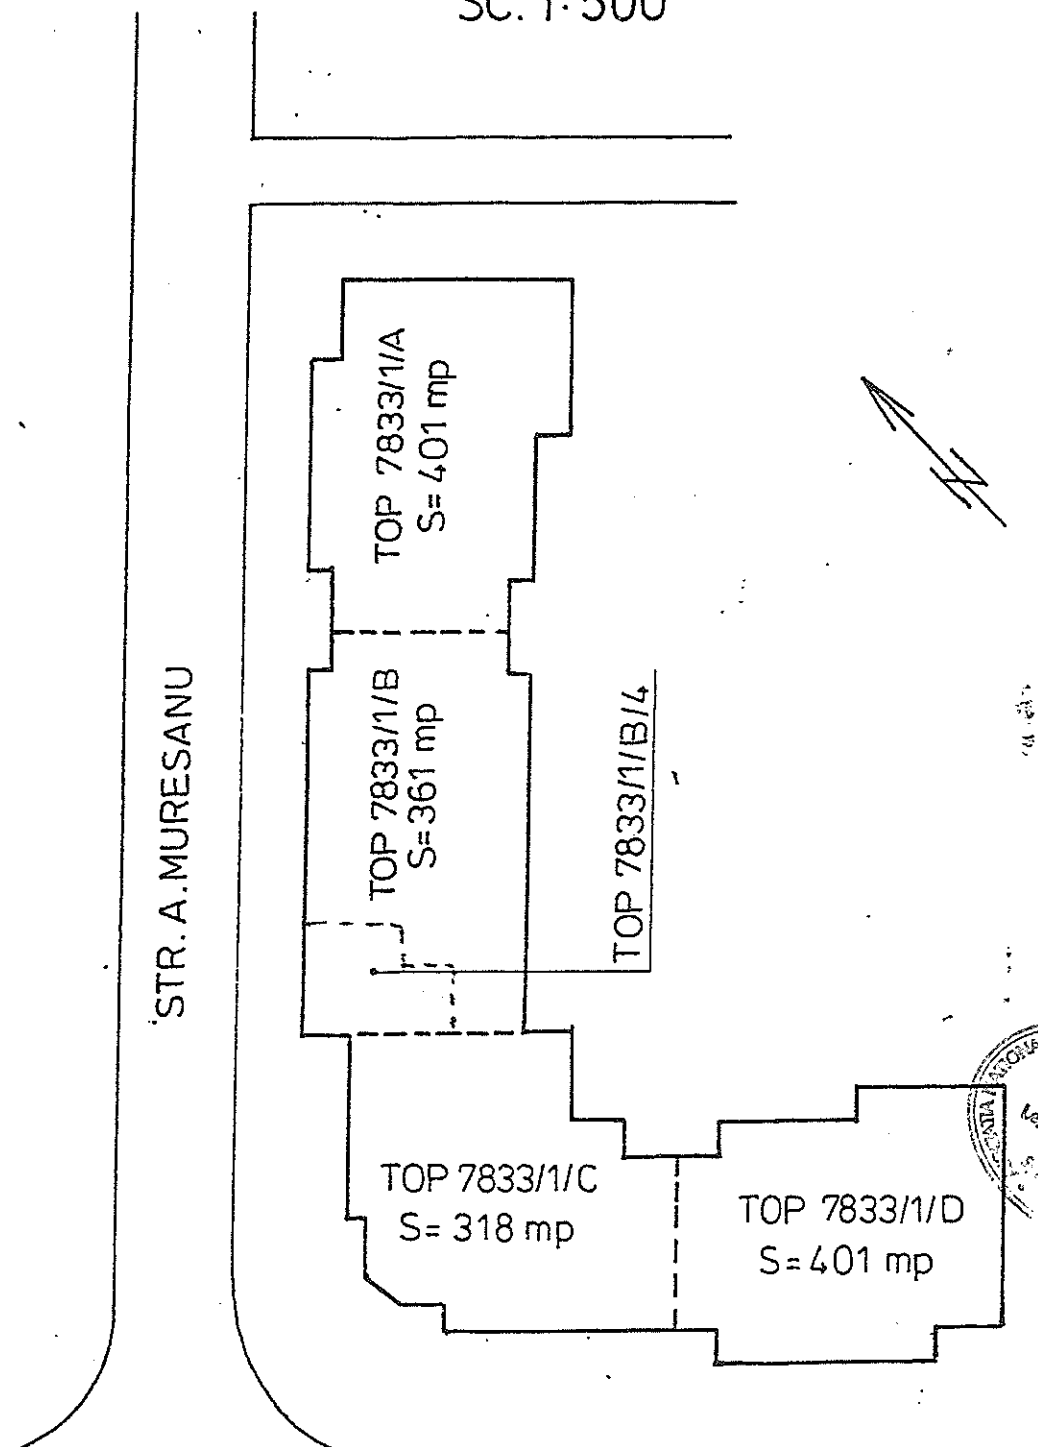

SOCIETATE COMERCIALĂ
STIL PROIECT S.A.
BISTRITA


PROIECTANT: S.C. STIL PROIECT SA. BISTRITA			BENEFICIAR: S.C. „SOLOTIM” S.R.L. Bistrița	
DIRECTOR	ing. TARANU	C	scara 1:500	DOC. TEHN. EVALUARE BL.14 STR.A.MURESANU
RELEVAT	d.teh. POP	F.		

PLAN DE INCADRARE

Localitatea: BISTRITA Scara 1:1000



Obiectiv: STR.A.MURESANU BLOC 14 SC.B Nord:

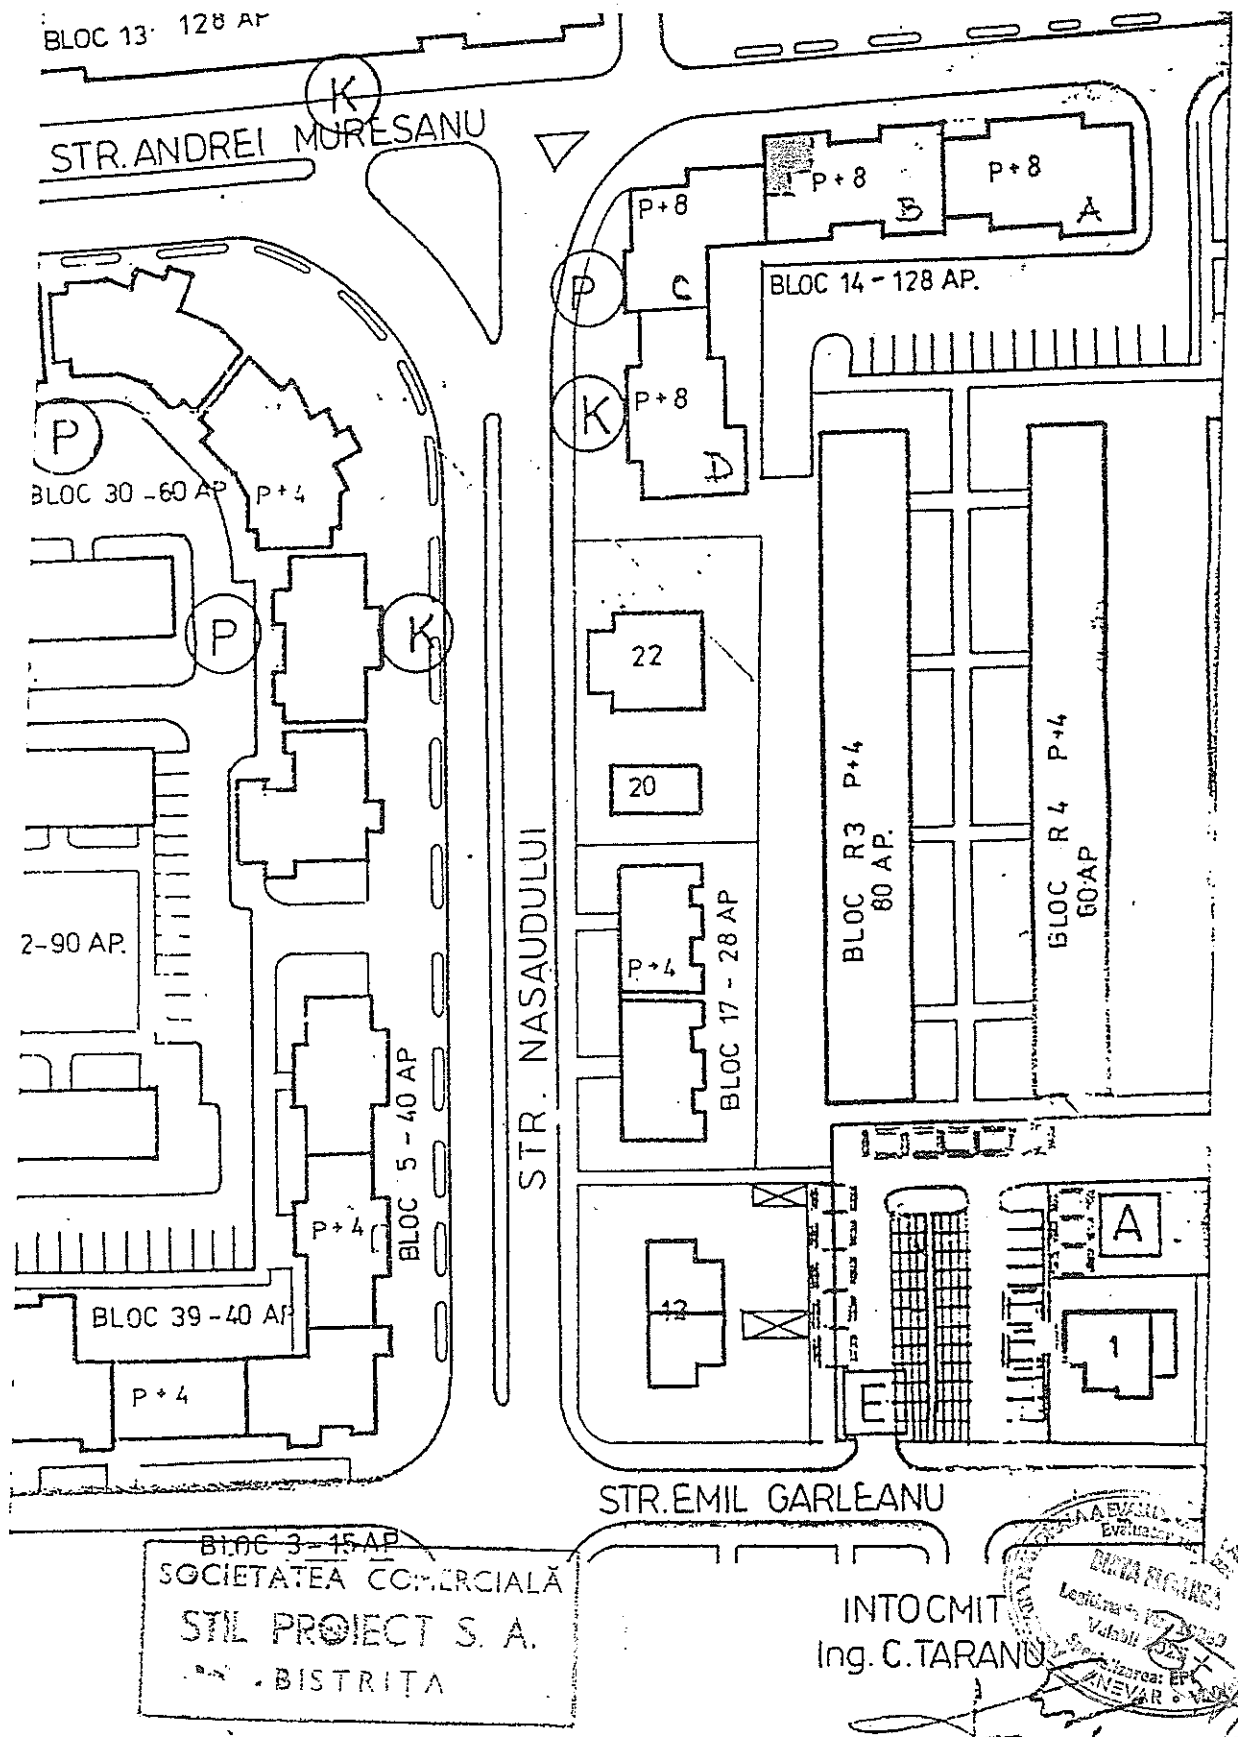

ANEXA: Fotografii Bloc de Apartamente în regim S+P+8E
situat în Bistrita, strada Andrei Muresanu, nr. 14, Parter, scara B, judetul Bistrita Nasaud



Foto Spatiu Comercial la Parter scara B – vedere din interior

