


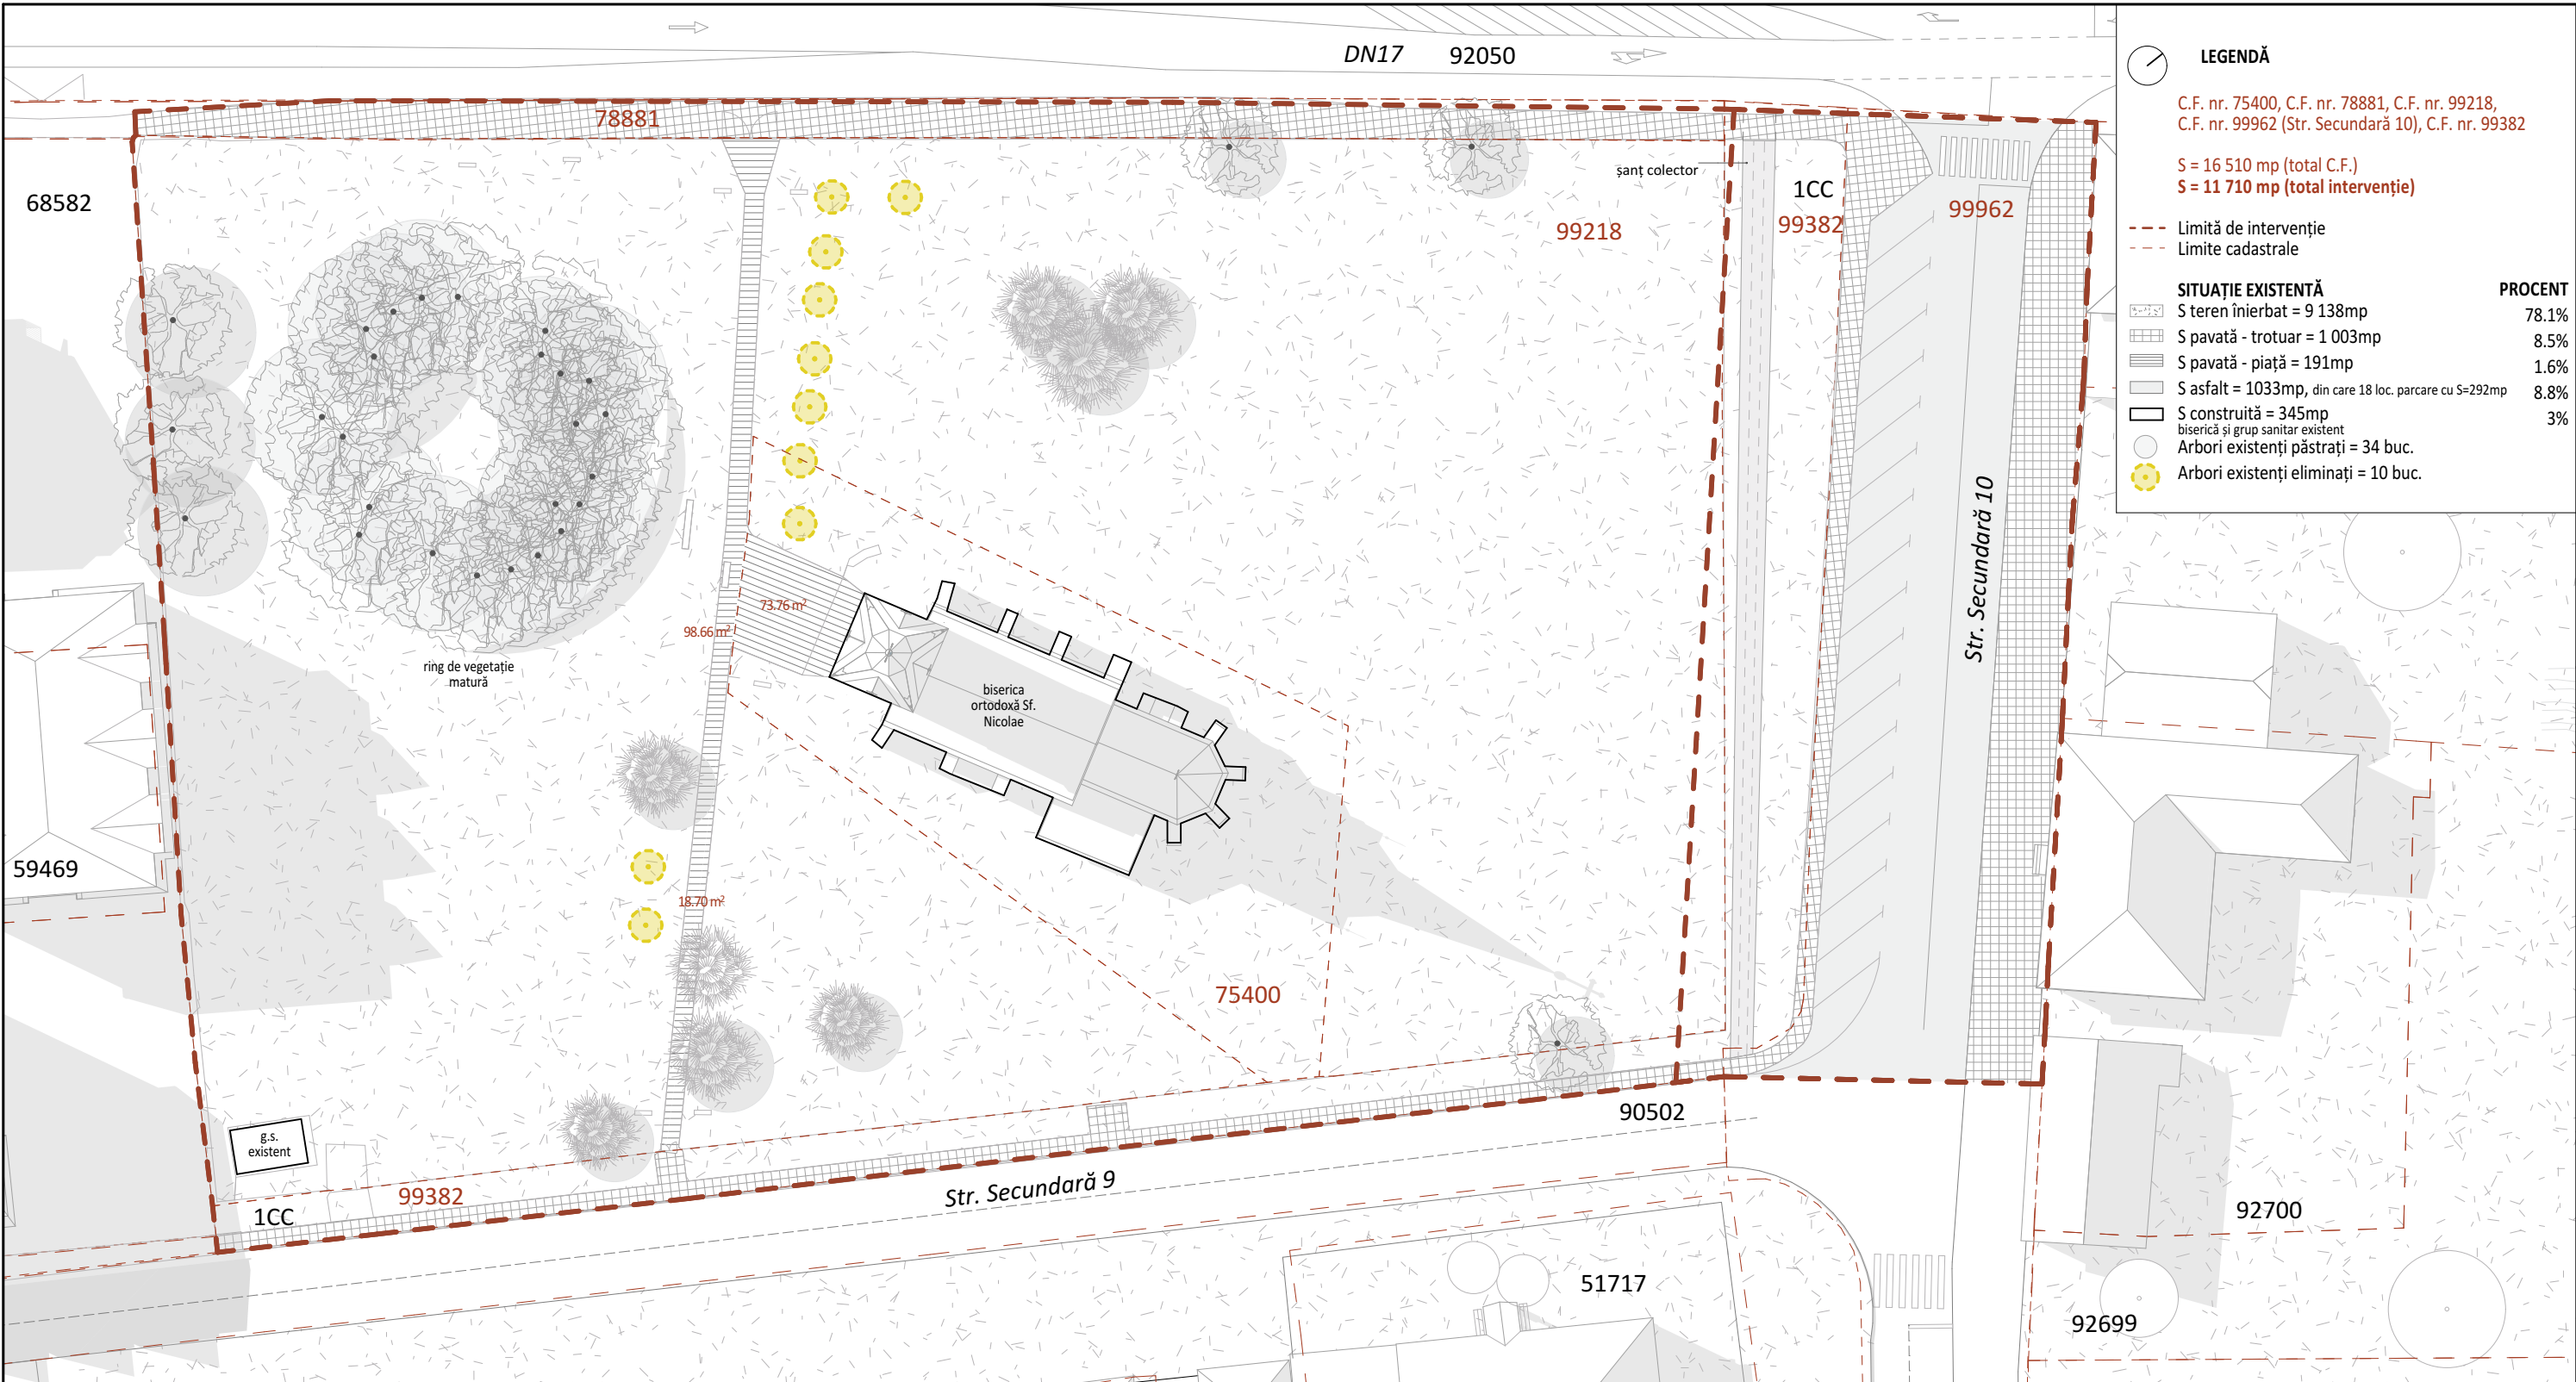

Cerere 452/09.01.2026
PV nr. 13/12.01.2026

Semnat digital de Cristina Stanescu
Data: 2026.01.12 10:59:34 +02'00'

Cristina Stanescu

Certific amplasamentul
11.12.2025
DIRECTOR EX.
ALINA IONUTICU

ROMANIA
Județul Bistrița-Năsăud
Municipiul Bistrița

C.F.	SUPRAFAȚĂ C.F.	SUPRAFAȚĂ DE INTERVENȚIE
(1) nr. 75400	1 180 mp	1 180 mp
(2) nr. 99218	7 819 mp	7 819 mp
(3) nr. 78881	513 mp	325 mp
(4) nr. 99962 (Str. Sec. 10)	5 903 mp	1 418 mp
(5) nr. 99382	1 095 mp	978 mp
TOTAL	16 510 mp	11 710 mp

ORDINUL ARHITECȚILOR DIN ROMÂNIA
5464
Octav-Silviu OLĂNESCU
Arhitect cu drept de semnătură

Documentul reprezintă proprietatea intelectuală a autorilor, transmiterea sau reproducerea integrală sau parțială, fără aprobarea scrisă a acestora se sancționează conform legii nr 8/1996. Planșa este valabilă numai cu semnăturile și stampilele în original.

PROIECTANT GENERAL	CVB & STUDIO 82 S.R.L., Cluj-Napoca, arh. Octav Silviu Olănescu
PROIECTANT SPECIALITATE ARHITECTURĂ	CVB & STUDIO 82 S.R.L., Cluj-Napoca, arh. Octav Silviu Olănescu
BENEFICIAR	PRIMĂRIA MUNICIPIULUI BISTRIȚA Piața centrală, nr. 6, Jud. Bistrița-Năsăud
INVESTIȚIE	Elaborare Studiu de Fezabilitate și DTAC pentru "Amenajare Piațetă din zona centrală a localității componente Vișoara", Municipiul Bistrița
PLANȘA	PLAN SITUAȚIE EXISTENTĂ

ȘEF PROIECT	arh. Octav Silviu Olănescu	SCARA	1:500
PROIECTAT	arh. Octav Silviu Olănescu		
	arh. Anamaria Olănescu		
	arh. Petrică Maier-Drăgan		
	arh. stag. Oana-Antonia Filip		
	arh. Andrada Maier-Drăgan		
REDACTAT	arh. stag. Oana-Antonia Filip	DATA	aprilie 2026
	arh. Petrică Maier-Drăgan	PROIECT NR.	08250003
		FAZA	S.F.
		FORMAT	420 x 297 mm
		PLANȘA NR.	02