


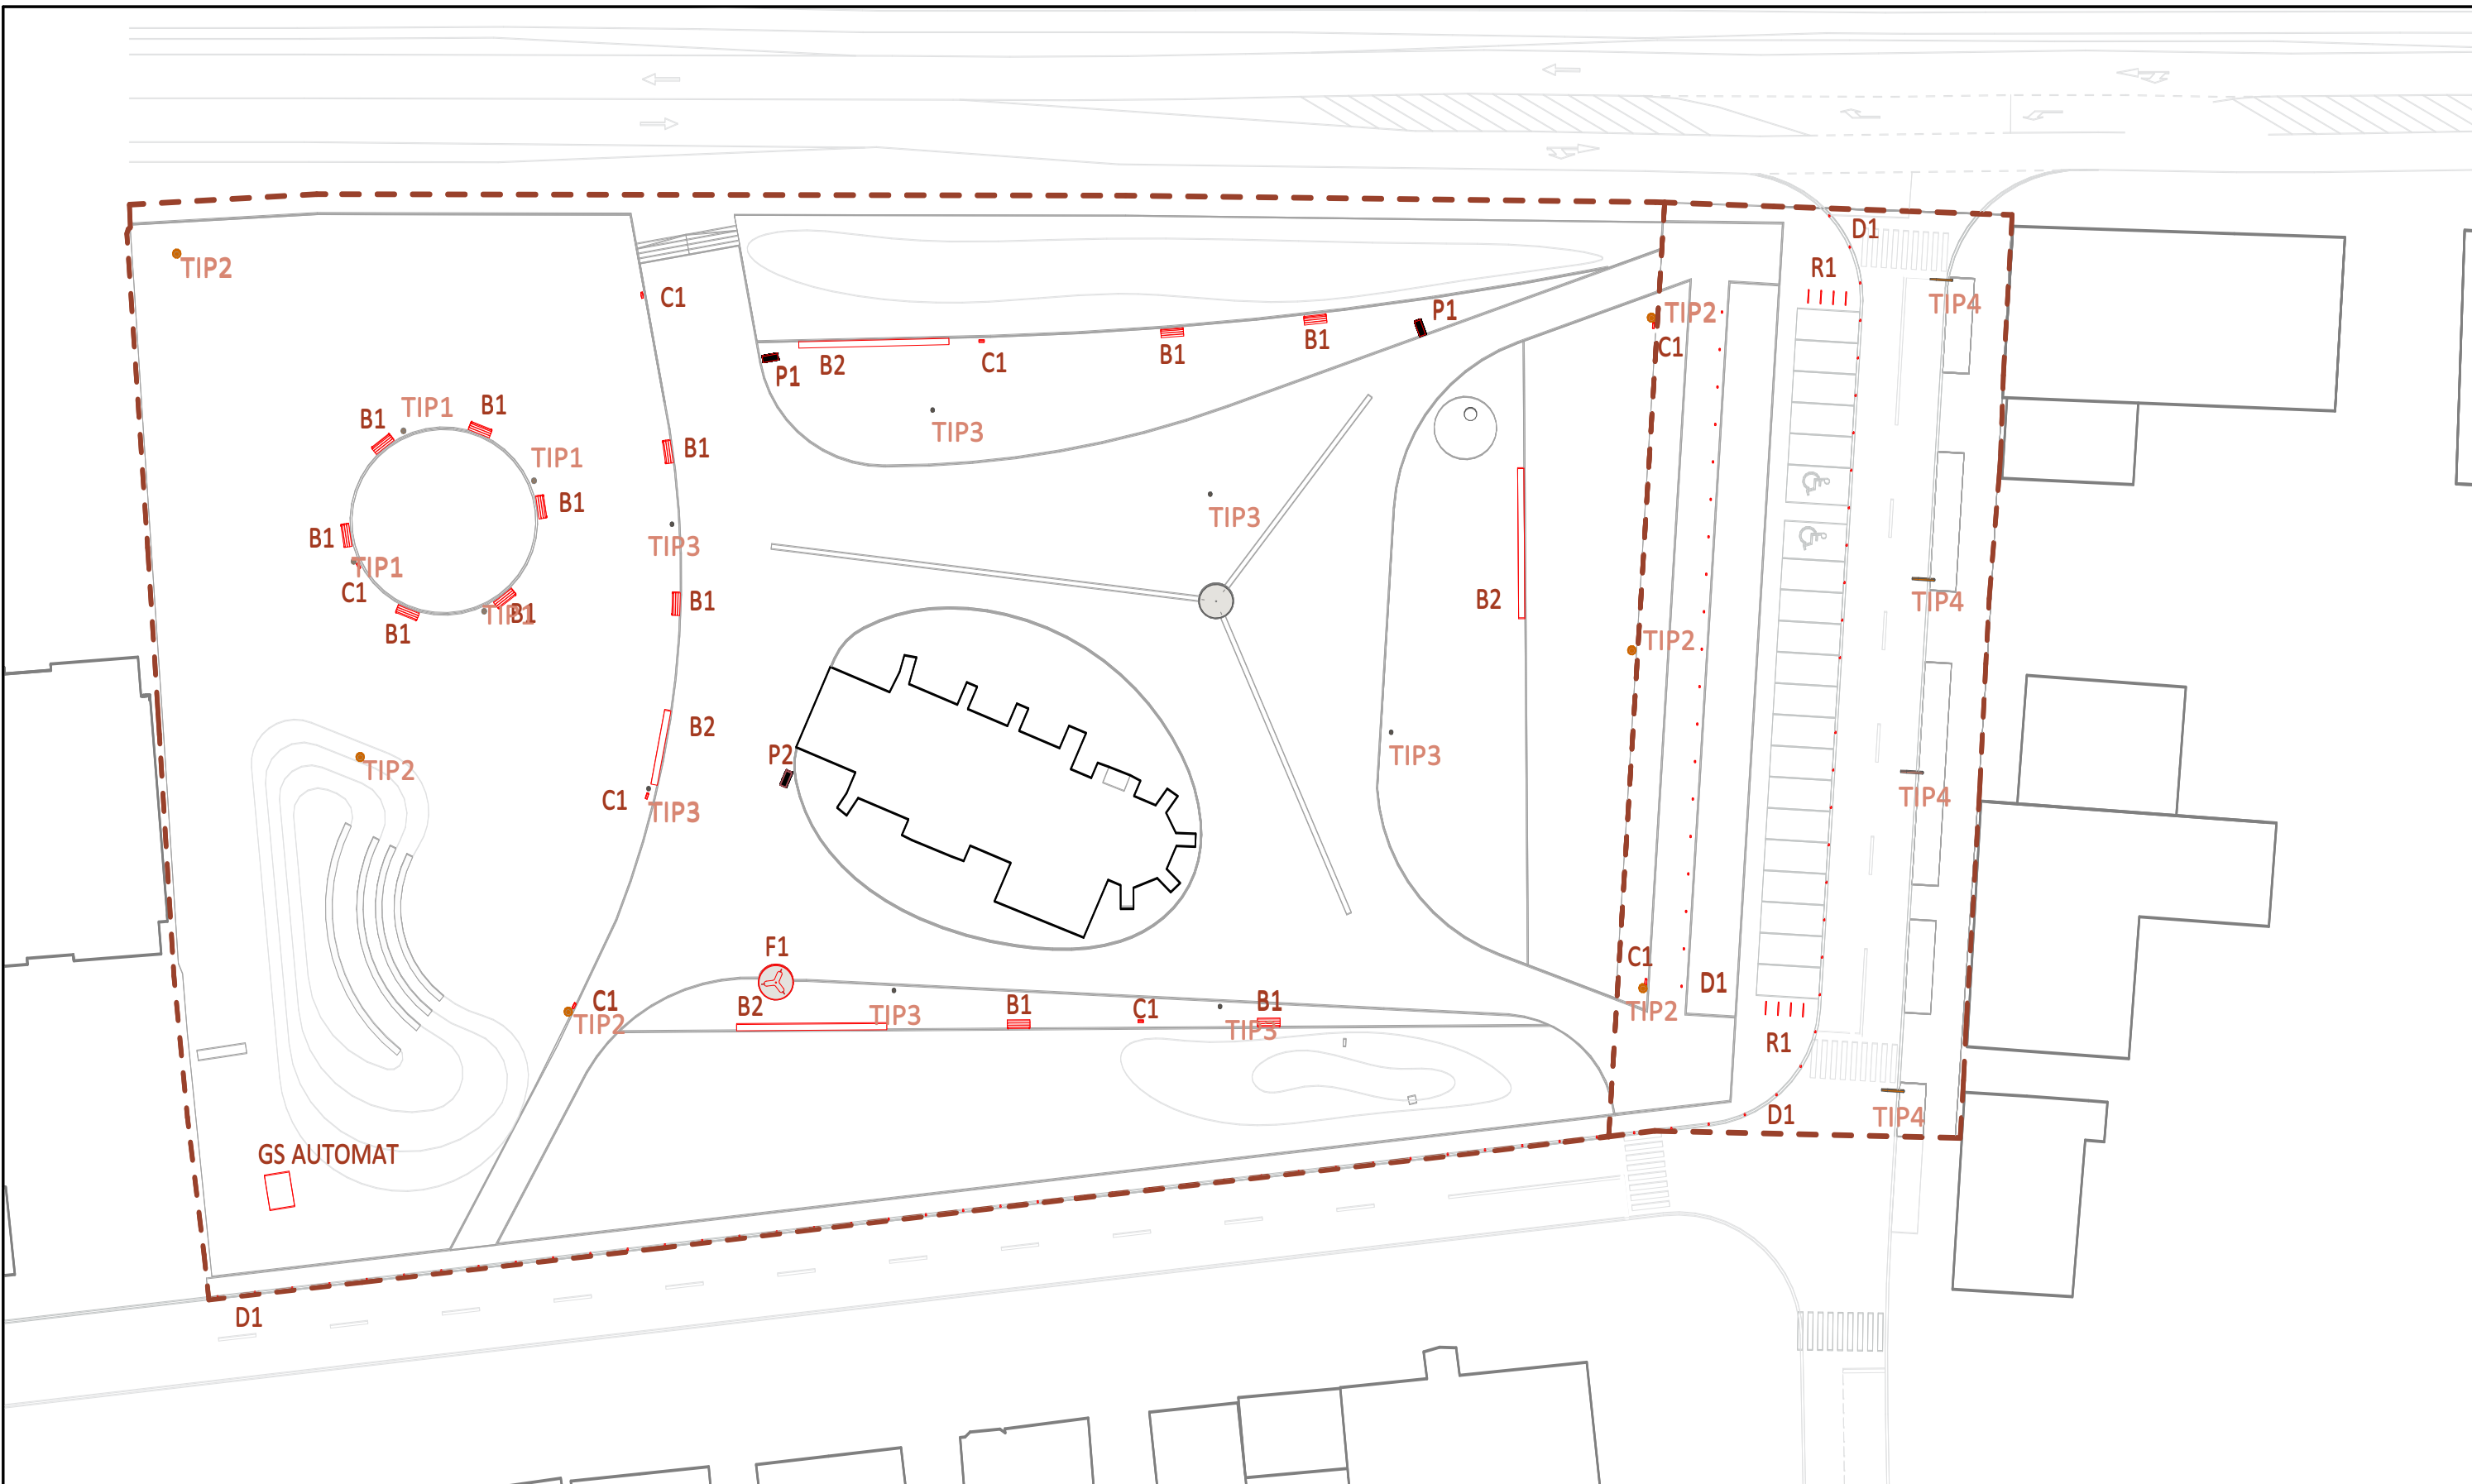

MOBILIER ȘI DOTĂRI - specificații

B1 - Bancă de odihnă cu spătar, realizată dintr-un cadru cu brațe din aliaj de aluminiu, șezut și spătar din rigle de lemn de esență tropicală. Cadrul este realizat din profile dreptunghiulare din aliaj de aluminiu. Șezutul este realizat din 9 rigle de lemn de secțiune rectangulară lungime 1305mm de esență tropicală, spătarul este realizat din 4 rigle de lemn de secțiune rectangulară lungime 1377mm și 3 rigle de lemn de secțiune rectangulară lungime 1305mm, toate de esență tropicală și fixate de cadru prin îmbinări filetate din oțel inoxidabil. Cadrul din aliaj de aluminiu este zincat și vopsit cu vopsea pulbere.

B2 - Bancă de odihnă liniară, fără spătar, realizată din beton.

B3 - Bancă de odihnă circulară, fără spătar, realizată din beton, amplasată în jurul arborilor plantați în piațetă

C1 - Coș de gunoi cu structură sudată din tablă îndoită, din oțel zincat, aspect inox, cu triplă separare (3x32l: hârtie, plastic și menajer) pentru colectare selectivă. Are capac cu zone frontale deschise pentru aruncare, volum 0.3l, în partea superioară.

D1 - bolard de beton prefabricat, cilindric conic, rotunjit în partea superioară și țesit la partea inferioară de tangență cu solul.

F1 - cișmea cu apă potabilă, realizată din piatră naturală locală

R1 - Rastel de biciclete, realizat din cadru din oțel din profile tip L, galvanizat și vopsit cu vopsea pulbere. Profile tip L cu dimensiunea de 60 x 60 x 6 mm, sudură de 10mm și înălțime totală de 1100mm și lungimea totală de 600mm.

P1 - Panou informativ tip 1, construcție din oțel cu acoperiș, conectată la placa bio folosind îmbinări cu suruburi din oțel inoxidabil, PST110 placă bio (SWP/CLT, panou CLT). Construcția din oțel este prevăzută cu un strat protector de zinc și vopsire pulbere (pulverizare). Structura sudată este realizată din profile închise rectangulare și decupaje (tăieturi) din tablă de oțel, înălțime totală de 2550 mm, lățime de 936 mm. Capacul cadrului de susținere este realizat din structură sudată din decupaje de tablă de oțel.

P2 - Panou informativ tip 2, cu carcasă care servește ca suport iluminat pentru afișe publicitare sau informative. Din punct de vedere structural, aceasta este concepută ca un produs de tip sandwich format din trei părți. Partea centrală, care constituie cadrul principal, este completată de elemente exterioare: vitrina pe o parte și peretele posterior pe cealaltă parte. Concepută în principal ca spațiu publicitar pentru afișe, dimensiuni afiș: 1185mm x 1750 mm, dimensiuni zonă vizibilă: 1102 text x 1687 mm

CORPURI DE ILUMINAT - specificații

I1 - tip 1 - sistem de iluminat H=4m - Aparat de iluminat decorativ, atemporal, creat pentru instalarea la înălțimi între 3 și 6m. Aparatul de iluminat este compus din 3 părți de bază, fabricate din aluminiu turnat la înaltă presiune: o parte inferioară-care include compartimentul cu accesoriile electrice și elementul de fixare pe ștut cu diametrul de Ø60mm (cu reductor) sau de Ø76mm; o parte superioară și un capac. Versiunea cu disc încorporează o "pălărie" rotundă din aluminiu, vopsită în alb pe interior, pentru îmbunătățirea fluxului luminos.

I2 - tip 2 - sistem de iluminat H=6m - Aparat de iluminat decorativ, atemporal, creat pentru instalarea la înălțimi între 3 și 6m. Aparatul de iluminat este compus din 3 părți de bază, fabricate din aluminiu turnat la înaltă presiune: o parte inferioară-care include compartimentul cu accesoriile electrice și elementul de fixare pe ștut cu diametrul de Ø60mm (cu reductor) sau de Ø76mm; o parte superioară și un capac. Versiunea cu disc încorporează o "pălărie" rotundă din aluminiu, vopsită în alb pe interior, pentru îmbunătățirea fluxului luminos.

I3 - tip 3 - sistem de iluminat perimetral H=6m - Modulul îmbunătățește diferitele opțiuni de iluminare prin direcționarea luminii către o anumită zonă înconjurătoare. Culoarea LED-ului, puterea, tipul de optică, opțiunile de control, clasa electrică, tipul de difuzor etc. sunt toate opțiuni standard care oferă oportunități de a decora împrejurimile într-un mod plăcut. Modulele sunt proiectate și fabricate din aluminiu, turnat sub presiune, cu difuzoare transparente sau mate, care asigură și protejează modulul de intemperii. Pentru obținerea forme cilindrice se utilizează, de asemenea, aluminiu extrudat, cu elemente de fixare din oțel inoxidabil. Carcasa este finisată cu o vopsea pulbere de poliestere de înaltă calitate, într-o varietate de culori, oferind clientului posibilități infinite.

I4 - tip 4 - sistem de iluminat stradal H=6m - Sistemul este compus din patru părți, fabricate din aluminiu turnat sub presiune, vopsit. Difuzorul din sticlă securizată este sigilat pe corpul aparatului, cu o garnitură, și este prins cu suruburi pe un suport. Accesoriile sale includ un dom iluminat, din policarbonat opac, cu LED-uri de mare putere, precum și o fustă decorativă, cu rol de reducere a efectului de strălucire nedorită - în momentul apropierii de aparatul de iluminat. Aceste accesorii creează o gamă cu patru variante de design diferite, caracterizate de identitatea lor distinctă.

MOBILIER ȘI DOTĂRI B1 - bancă cu spătar	C1 - coș de gunoi inox, colectare selectivă	R1 - rastel de biciclete	CORPURI DE ILUMINAT TIP 1 - sistem de iluminat H=4m	TIP 4 - sistem de iluminat stradal H=6m	 LEGENDĂ MOBILIER ȘI DOTĂRI - B1 - bancă cu spătar - 12 buc. - B2 - bancă liniară din beton - 4 buc. - C1 - coș de gunoi inox, colectare selectivă - 8 buc. - D1 - bolard de beton - 85 buc. - F1 - cișmea apă, din piatră - 1 buc. - R1 - rastel de biciclete - 8 buc. - P1 - panou informativ tip 1 - 2 buc. - P2 - panou informativ tip 2 - 1 buc.
B2 - bancă liniară din beton	D1 - bolard de beton	P1 - panou informativ tip 1	TIP 2 - sistem de iluminat H=6m	TIP 3 - sistem de iluminat perimetral H=6m	CORPURI DE ILUMINAT - TIP 1 - sistem de iluminat H=4m - 4 buc. - TIP 2 - sistem de iluminat H=6m - 6 buc. - TIP 3 - sistem de iluminat perimetral H=6m - 7 buc. - TIP 4 - sistem de iluminat stradal H=6m - 4 buc.
F1 - cișmea apă, din piatră	P2 - panou informativ tip 2				



Documentul reprezintă proprietatea intelectuală a autorilor, transmiterea sau reproducerea integrală sau parțială, fără aprobarea scrisă a acestora se sancționează conform legii nr 8/1996. Planșa este valabilă numai cu semnăturile și stampilele în original.				CVB & STUDIO 82 S.R.L., Cluj-Napoca, arh. Octav Silviu Olănescu			
PROIECTANT GENERAL				CVB & STUDIO 82 S.R.L., Cluj-Napoca, arh. Octav Silviu Olănescu			
PROIECTANT SPECIALITATE ARHITECTURĂ				BENEFICIAR PRIMĂRIA MUNICIPIULUI BISTRIȚA Piața centrală, nr. 6, Jud. Bistrița-Năsăud			
CVB & STUDIO 82 S.R.L. STR. COCORILOR NR. 40A, ET. P+E, AP. 1, CLUJ-NAPOCA, JUDE. CLUJ				INVESTIȚIE Elaborare Studiu de Fezabilitate și DTAC pentru “Amenajare Piațetă din zona centrală a localității componente Vișoara”, Municipiul Bistrița			
ȘEF PROIECT	arh. Octav Silviu Olănescu		SCARA 1:500	PLAN PLAN REPARTIȚIE MOBILIER URBAN ȘI SISTEM DE ILUMINAT			
PROIECTAT	arh. Octav Silviu Olănescu						
	arh. Anamaria Olănescu						
	arh. Petrică Maier-Drăgan						
	arh. stag. Oana-Antonia Filip						
	arh. Andrada Maier-Drăgan		DATA aprilie 2026	PROIECT NR. 08250003	FAZA S.F.	FORMAT 420 x 594 mm	PLANȘA NR. 06
REDACTAT	arh. stag. Oana-Antonia Filip						