Oficiul de Cadastru şi Publicitate Imobiliară BISTRITA-NASAUD
Biroul de Cadastru şi Publicitate Imobiliară Bistrita

Cod verificare
100104685571


EXTRAS DE PLAN CADASTRAL

pentru imobilul cu IE **55472**, UAT Bistrița / BISTRITA NASAUD, Loc. Bistrita, Calea. Moldovei., Nr. 22


Nr.cerere	**33916**
Ziua	**27**
Luna	**05**
Anul	**2021**

Teren: 9.413 mp
Intravilan - DA; Extravilan -NU;
Categoria de folosinta(mp): Curti Constructii 9413mp

Plan detaliu

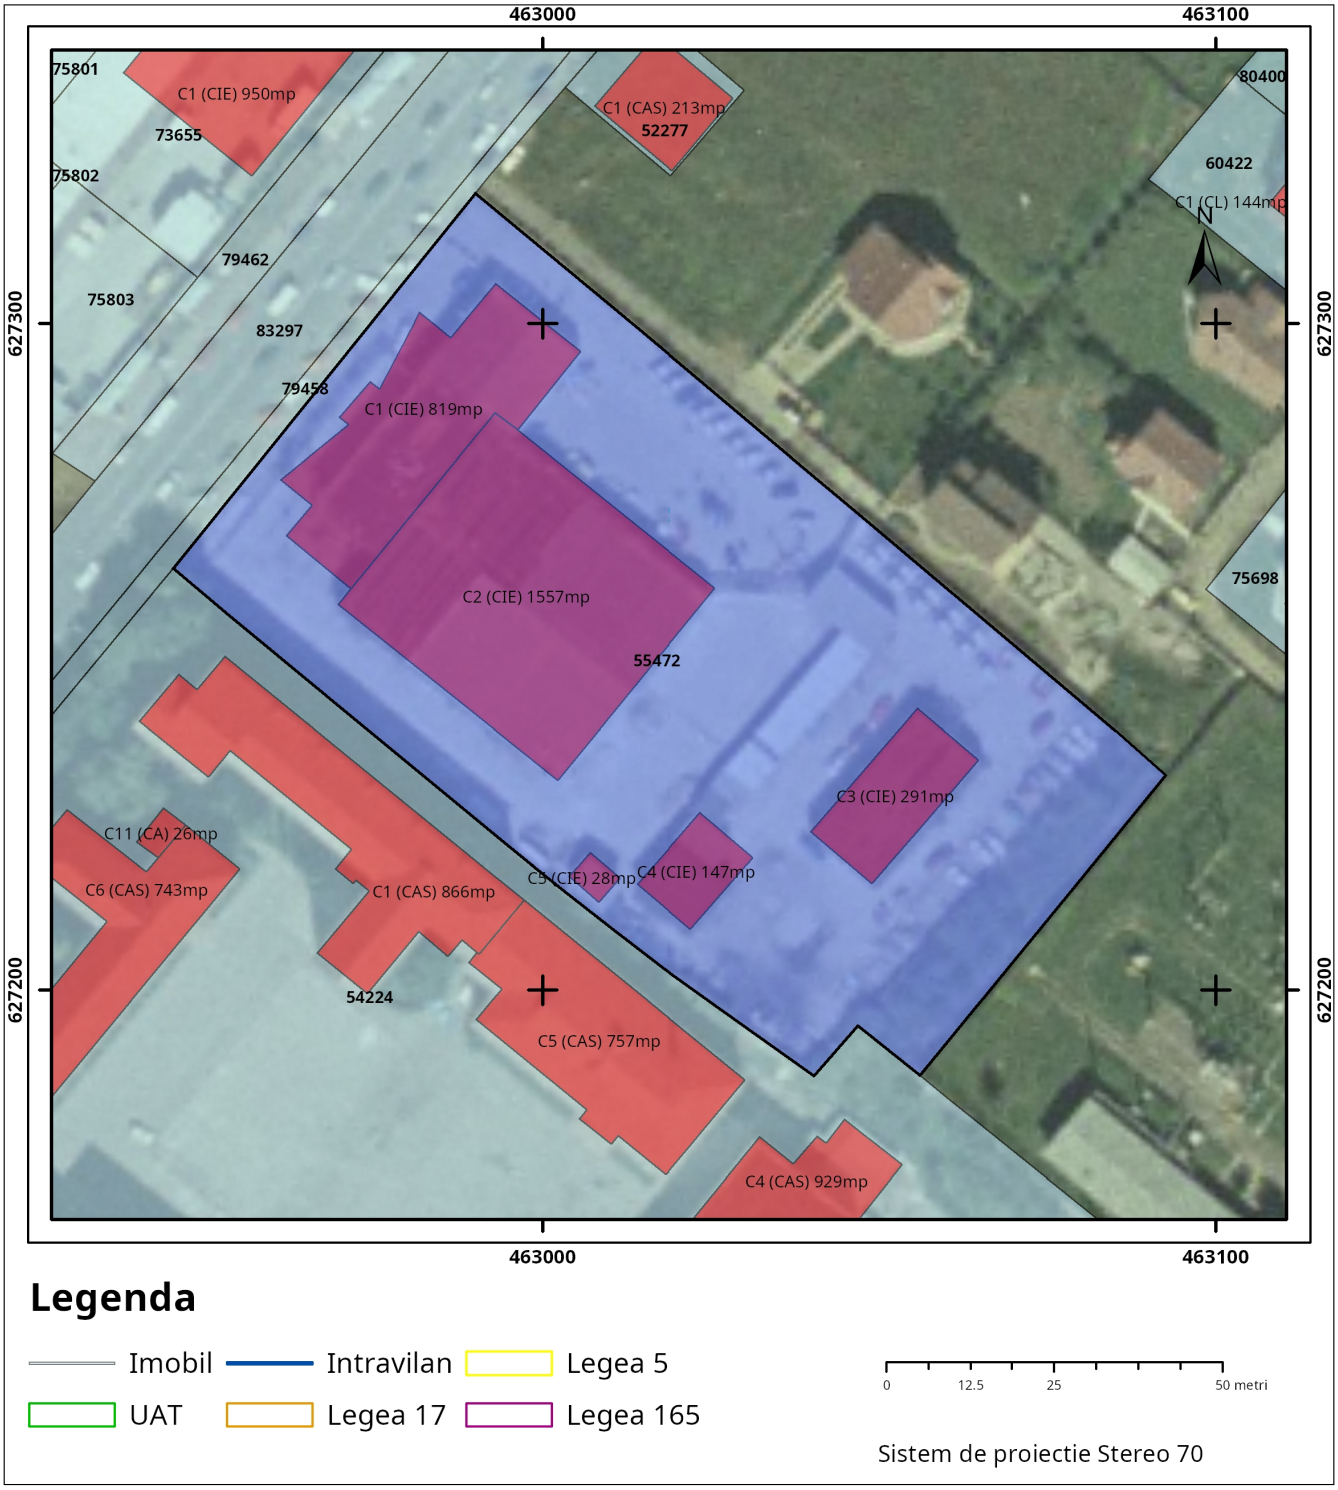

Plan de ansamblu

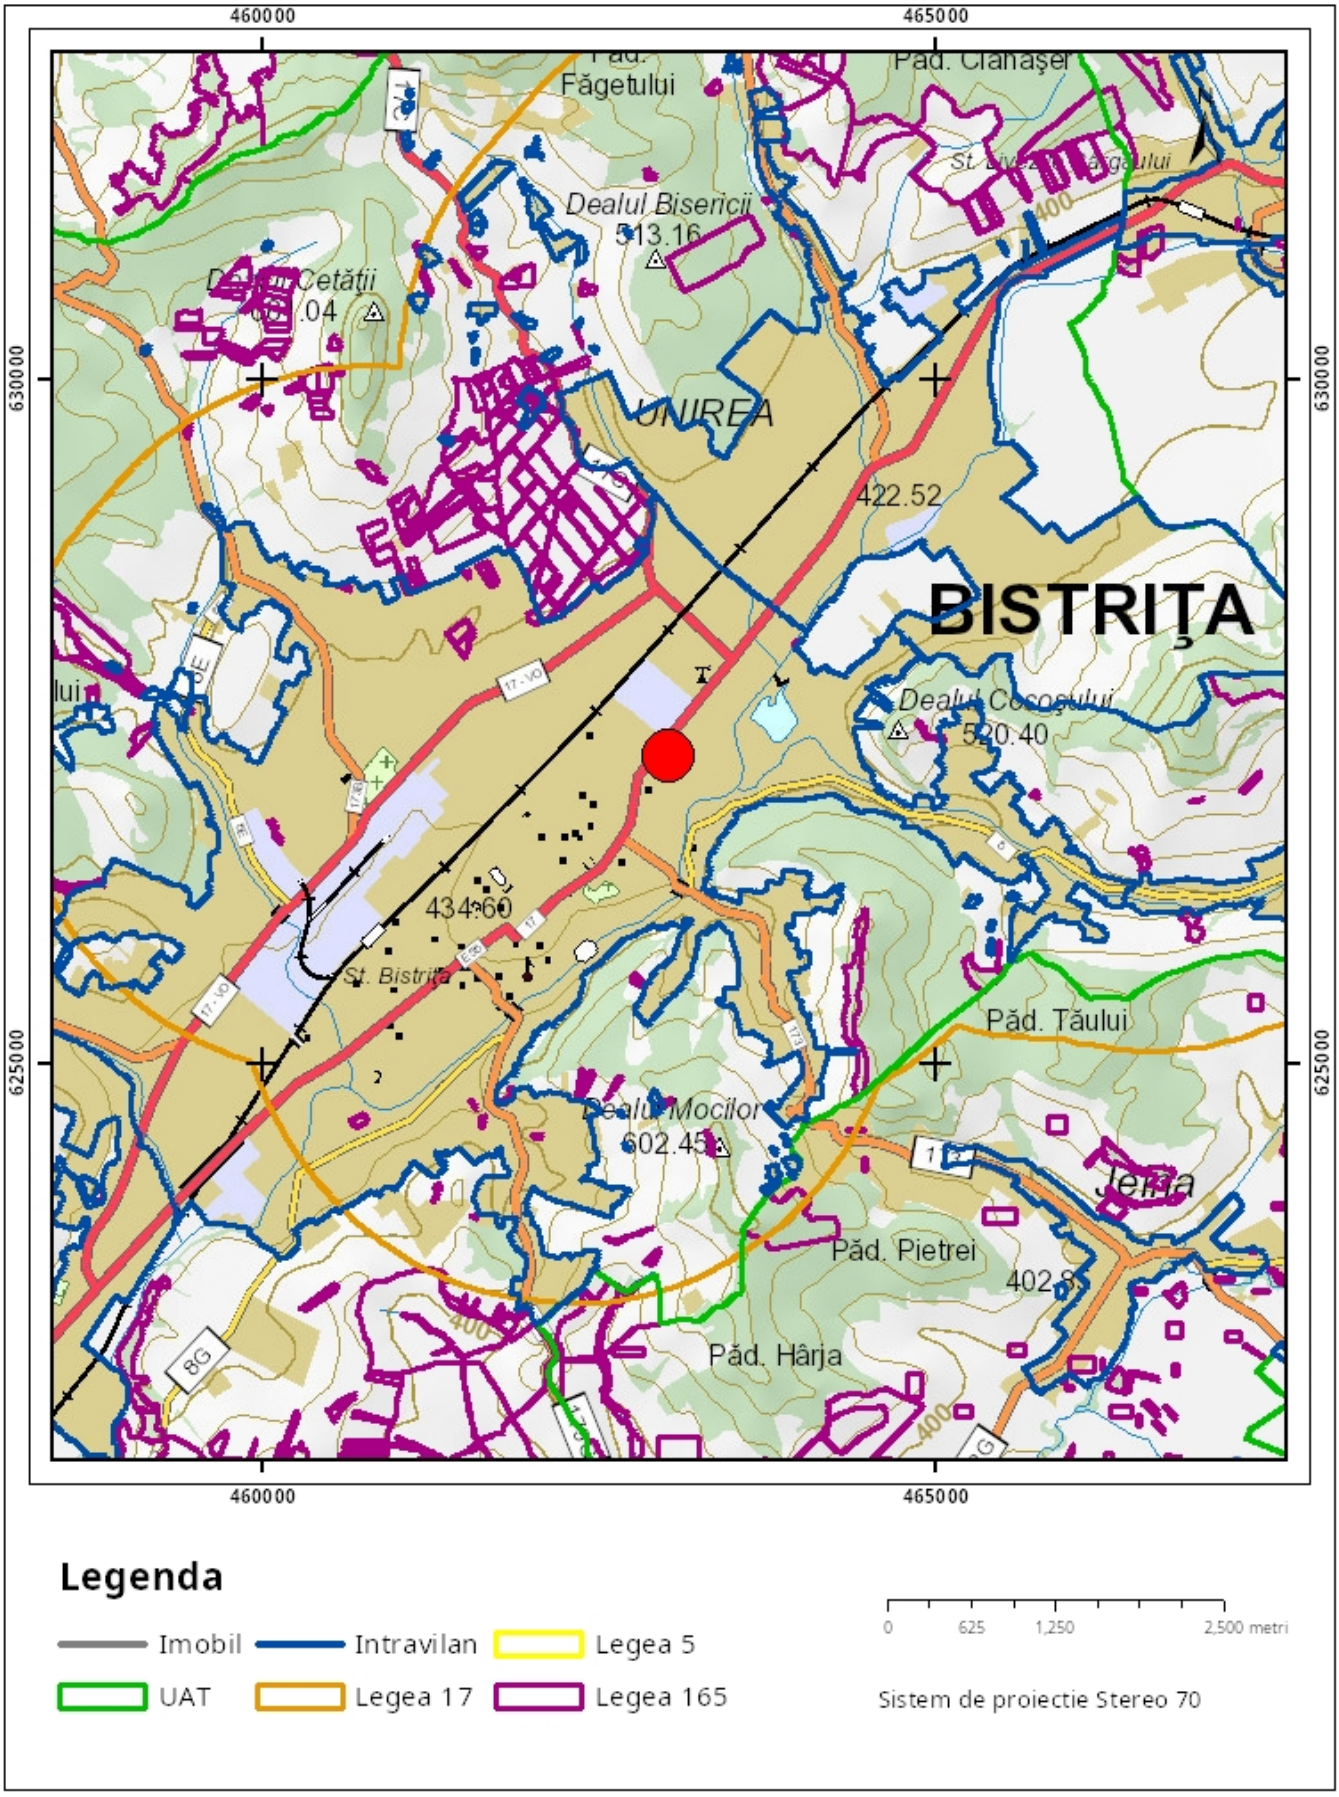

Sarcini tehnice (intersectii cu limitele legilor speciale)
Legea 17, Art. 3 ☐

Semnat electronic

Ultima actualizare a geometriei: 05-06-2020
Data și ora generării: 27-05-2021 17:44