


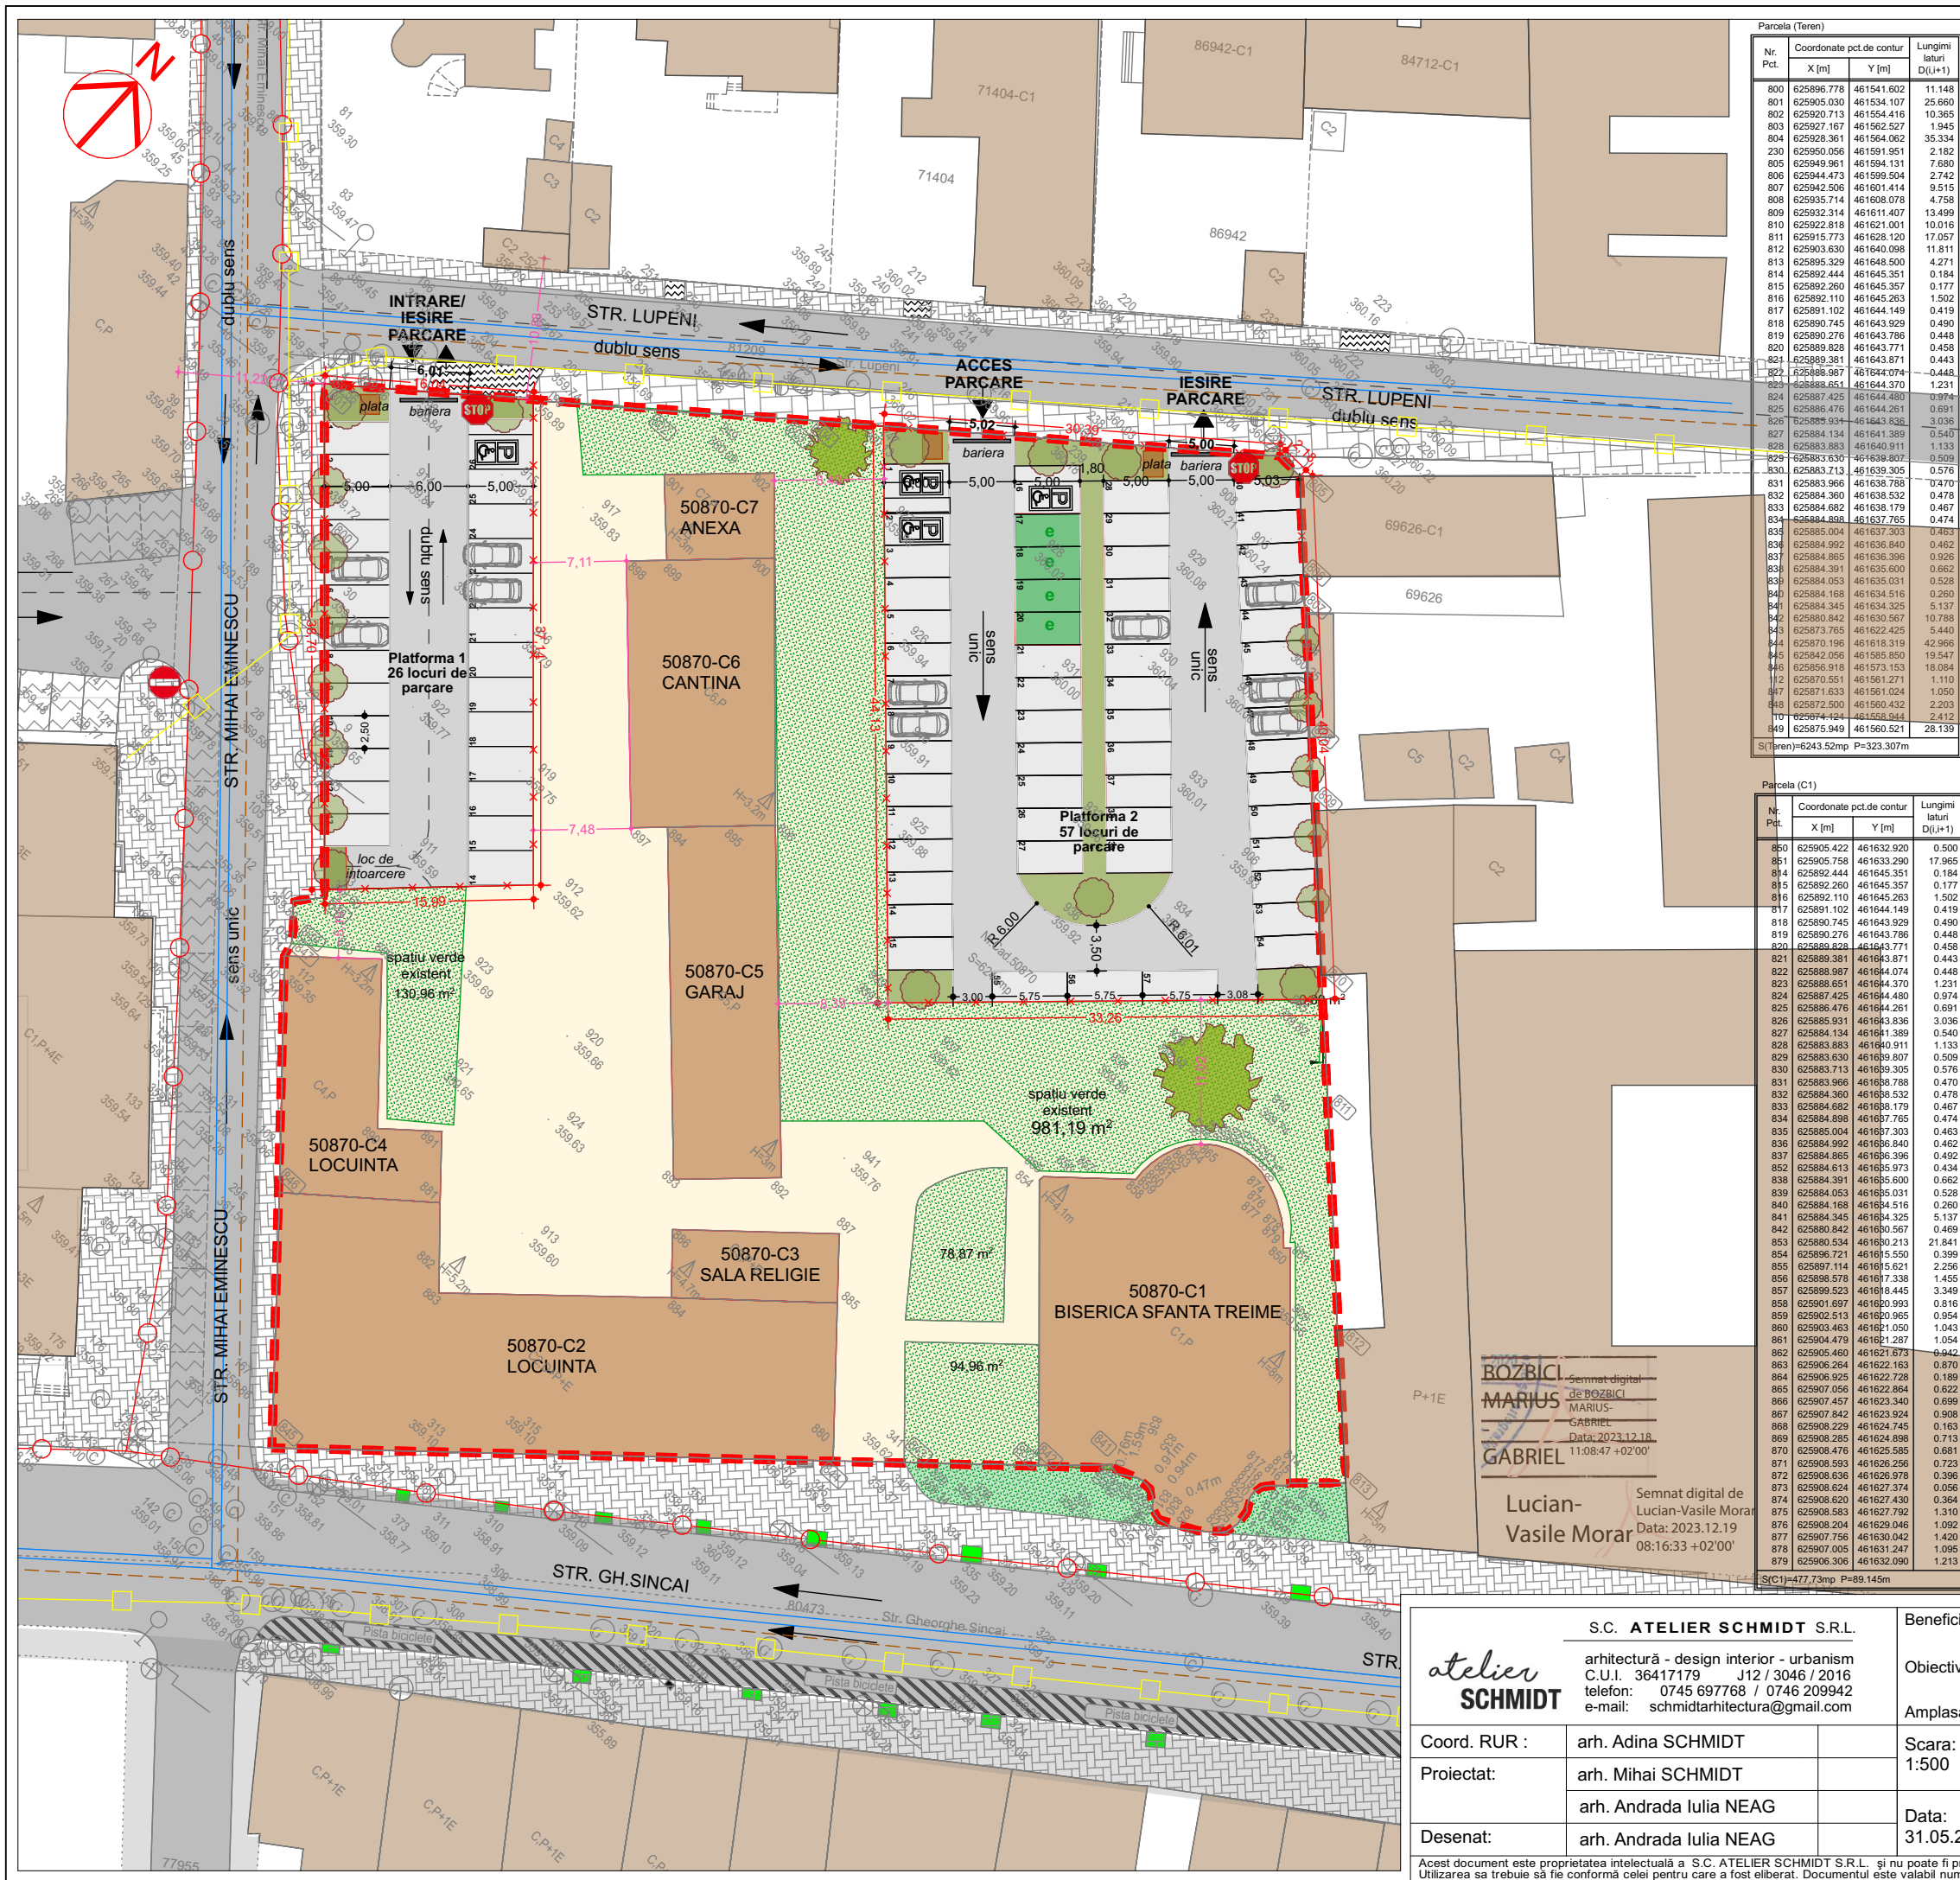

Parcela (Teren)			
Nr. Pct.	Coordonate pct.de contur		Lungimi laturi D(i,i+1)
	X [m]	Y [m]	
800	625896.778	461541.602	11.148
801	625905.030	461534.107	25.660
802	625920.713	461554.416	10.365
803	625927.167	461562.527	1.945
804	625928.361	461564.062	35.334
814	625895.329	461648.500	4.271
815	625892.444	461645.351	0.184
816	625892.260	461645.357	0.177
817	625891.102	461644.149	1.502
818	625890.745	461643.929	0.419
819	625890.276	461643.786	0.448
820	625889.828	461643.771	0.458
821	625889.381	461643.871	0.443
822	625888.987	461644.074	-0.448
823	625888.651	461644.370	1.231
824	625887.425	461644.480	0.974
825	625886.476	461644.261	0.691
826	625885.934	461643.836	3.036
827	625884.134	461641.389	0.540
828	625883.883	461640.911	1.133
829	625883.630	461639.807	0.509
830	625883.713	461639.305	0.576
831	625883.966	461638.788	0.470
832	625884.360	461638.532	0.478
833	625884.682	461638.179	0.467
834	625884.898	461637.765	0.474
835	625885.004	461637.303	0.463
836	625884.992	461636.840	0.462
837	625884.865	461636.396	0.492
838	625884.391	461635.600	0.602
839	625884.053	461635.031	0.528
840	625884.168	461634.516	0.260
841	625884.345	461634.325	5.137
842	625880.842	461630.567	10.785
843	625873.765	461622.425	5.440
844	625870.196	461618.319	42.966
Parcela (C1)			
Nr. Pct.	Coordonate pct.de contur		Lungimi laturi D(i,i+1)
	X [m]	Y [m]	
850	625905.422	461632.920	0.500
851	625905.758	461633.290	17.965
LEGENDA :

- PARCELA STUDIATA**
- ZONA PROPUSSA PENTRU AMPLASARE PARCARE**
- IMOBILE EXISTENTE PE PARCELA**
- SUPRAFATA CAROSABILA- PLATFORMA PARCARE**
- SUPRAFATA VERDE PLATFORMA PARCARE**
- ZONA VERDE ANSAMBLU STUDIAT**
- VEGETATIE INALTA PROPUSSA PE PLATFORMA PARCARE**
- VEGETATIE INALTA EXISTENTĂ ȘI MENȚINUTĂ**
- RETEA PUBLICA DE GAZE NATURALE**
- RETEA PUBLICA DE ENERGIE ELECTRICA**
- RETEA PUBLICA DE APA CURENTA**
- RETEA PUBLICA DE CANALIZARE**

BILANT TERITORIAL EXISTENT:

	mp	%
TOTAL TEREN EXISTENT	6244.00	100.00
SUPRAFATA CONSTRUITA	1822.00	29.20
ALEI, PLATFORME BISERICĂ	1299.00	20.80
SPAȚII VERZI IN INCINTA	3123.00	50.00

BILANT TERITORIAL PROPUSS :

	6244.00	100.00 %
TOTAL TEREN REGLEMENTAT	6244.00	100.00 %
SUPRAFATA CONSTRUITA	1822.00(NESCHIMBAT)	29.20%
SUPRAFATA PARCARE AUTO	1962.00	31.40%
ALEI, PLATFORME BISERICĂ	983.00	15.75%
SPAȚII VERZI RĂMASE	1286.00	
SPAȚII VERZI NOU AMENAJATE	191.00	
TOTAL SPAȚII VERZI	1477.00	23.65%

PLATFORMA 1
- ACCES STR. LUPENI- IESIRE STR. LUPENI
- 26 locuri de parcare
- 9 arbori propusi
- 1 bariera (intrare-iesire)

PLATFORMA 2
- ACCES STR.LUPENI- IESIRE STR. LUPENI
- 57 locuri de parcare din care 3 locuri pentru pers.cu dizabilitati și 4 locuri pentru incarcare electrica
- 12 arbori propusi
- 2 bariere (intrare-iesire)

TOTAL PARCARI
-83 LOCURI DE PARCARE AUTO

Parcela (C5)

Nr. Pct.	Coordonate pct.de contur		Lungimi laturi D(i,i+1)
	X [m]	Y [m]	
892	625883.577	461600.821	8.250
893	625877.928	461594.809	26.950
894	625897.567	461576.353	4.700
895	625900.785	461579.778	3.550
896	625903.216	461582.365	26.950

S(C5)=222.33mp P=70.400m

Parcela (C2)

Nr. Pct.	Coordonate pct.de contur		Lungimi laturi D(i,i+1)
	X [m]	Y [m]	
880	625871.019	461617.612	1.085
881	625870.196	461618.319	42.966
882	625842.056	461585.850	19.547
883	625856.918	461573.153	12.311
884	625864.595	461582.777	5.051
885	625860.813	461585.125	1.850
886	625859.428	461587.351	17.780
887	625871.106	461600.758	12.722
888	625879.357	461610.442	10.997

S(C2)=610.26mp P=124.309m

Parcela (C3)

Nr. Pct.	Coordonate pct.de contur		Lungimi laturi D(i,i+1)
	X [m]	Y [m]	

S(C3)=66.94mp P=35.989m

Parcela (C4)

Nr. Pct.	Coordonate pct.de contur		Lungimi laturi D(i,i+1)
	X [m]	Y [m]	
881	625864.595	461582.777	12.311
882	625856.918	461573.153	18.084
883	625870.551	461561.271	4.521
884	625873.492	461564.705	2.944
885	625875.401	461566.946	12.966
886	625865.583	461575.415	4.922
887	625868.719	461579.208	5.454

S(C4)=161.74mp P=61.202m

Parcela (C6)

Nr. Pct.	Coordonate pct.de contur		Lungimi laturi D(i,i+1)
	X [m]	Y [m]	
896	625903.216	461582.365	3.550
895	625900.785	461579.778	4.700
894	625897.567	461576.353	2.797
893	625895.651	461574.315	20.414
892	625910.527	461560.335	3.093
891	625912.643	461562.591	8.241
900	625918.312	461568.572	20.448

S(C6)=228.55mp P=63.243m

Parcela (C7)

Nr. Pct.	Coordonate pct.de contur		Lungimi laturi D(i,i+1)
	X [m]	Y [m]	
900	625918.312	461568.572	8.241
899	625912.643	461562.591	6.555
901	625917.359	461558.038	8.420
902	625923.105	461564.192	6.493

S(C7)=54.34mp P=29.708m

S.C. ATELIER SCHMIDT S.R.L.

arhitectură - design interior - urbanism
C.U.I. 36417179 J12 / 3046 / 2016
telefon: 0745 697768 / 0746 209942
e-mail: schmidtarhitectura@gmail.com

Beneficiar: **MUNICIPIUL BISTRITA**
Piata Centrala nr.6., mun.Bistrita jud. Bistrita-Nasaud

Obiectiv : **AMENAJARE PARCARE, STR. LUPENI**

Amplasament: Mun. Bistrita, jud. Bistrita-Nasaud, Str. Lupeni- Str. Gh. Sincai, nr.26, CF. NR. 50870

Coord. RUR : arh. Adina SCHMIDT

Proiectat: arh. Mihai SCHMIDT
arh. Andrada Iulia NEAG

Desenat: arh. Andrada Iulia NEAG

Scara: 1:500

Data: 31.05.2024

Denumirea plansei: **PLAN REGLEMENTARI**
EDILITARE

Nr. proiect: 179/14/2024

Faza: **P.U.D**

Plansa nr.: **A05**

Acest document este proprietatea intelectuală a S.C. ATELIER SCHMIDT S.R.L. și nu poate fi preluat, transmis sau reprodus, integral sau parțial, fără autorizarea expresă și scrisă. Utilizarea sa trebuie să fie conformă celei pentru care a fost eliberat. Documentul este valabil numai cu semnăturile și stampila societății în original, de culoare albastră. ©ATELIER SCHMIDT S.R.L.