ACTUALIZARE PUG SI RLU
MUNICIPIUL BISTRITA, JUDETUL BISTRITA-NASAUD

REGLEMENTARI URBANISTICE
ZONIFICARE FUNCTIONALA
MUNICIPIUL BISTRITA SI LOCALITATILE COMPONENTE: SARATA, VIISOARA, SIGMIR, UNIREA, GHINDA
SCARA 1:5000

ORIENTARE **LOCALIZARE**

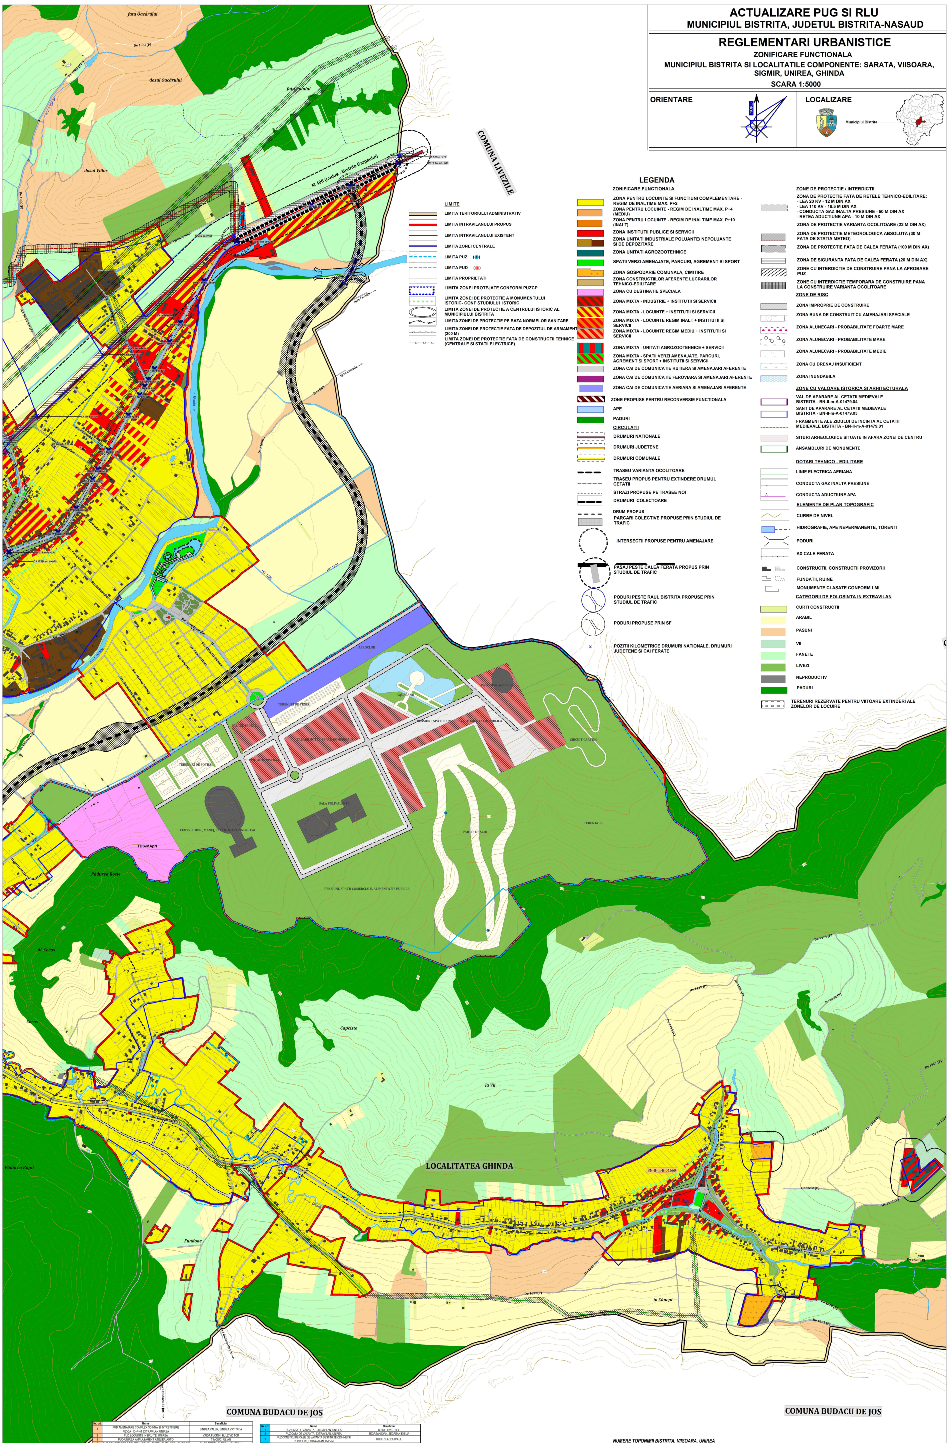

LEGENDA

LIMITE

- LIMITA TERITORIULUI ADMINISTRATIV
- LIMITA INTRAVILANULUI PROPUS
- LIMITA INTRAVILANULUI EXISTENT
- LIMITA ZONEI CENTRALE
- LIMITA PUZ (①)
- LIMITA PUD (①)
- LIMITA PROPRIETATI
- LIMITA ZONEI PROTEJATE CONFORM PUZCP
- LIMITA ZONEI DE PROTECTIE A MONUMENTULUI ISTORIC- CONF STUDIULUI ISTORIC
- LIMITA ZONEI DE PROTECTIE A CENTRULUI ISTORIC AL MUNICIPIULUI BISTRITA
- LIMITA ZONEI DE PROTECTIE PE BAZA NORMELOR SANITARE
- LIMITA ZONEI DE PROTECTIE FATA DE DEPOZITUL DE ARMAMENT (200 M)
- LIMITA ZONEI DE PROTECTIE FATA DE CONSTRUCTII TEHNICE (CENTRALE SI STATII ELECTRICE)

ZONIFICARE FUNCTIONALA

- 🟨 ZONA PENTRU LOCUINTE SI FUNCTIUNI COMPLEMENTARE - REGIM DE INALTIME MAX. P+2
- 🟧 ZONA PENTRU LOCUINTE - REGIM DE INALTIME MAX. P+4 (MEDIU)
- 🟧 ZONA PENTRU LOCUINTE - REGIM DE INALTIME MAX. P+10 (INALT)
- 🟥 ZONA INSTITUTII PUBLICE SI SERVICII
- 🟫 ZONA UNITATI INDUSTRIALE POLUANTE/ NEPOLUANTE SI DE DEPOZITARE
- ZONA UNITATI AGROZOOTEHNICE
- 🟩 SPATII VERZI AMENAJATE, PARCURI, AGREMENT SI SPORT
- ZONA GOSPODARIE COMUNALA, CIMITIRE
- ZONA CONSTRUCTIILOR AFERENTE LUCRARILOR TEHNICO-EDILITARE
- ZONA CU DESTINATIE SPECIALA
- ▨ ZONA MIXTA - INDUSTRIE + INSTITUTII SI SERVICII
- ▨ ZONA MIXTA - LOCUINTE + INSTITUTII SI SERVICII
- ▨ ZONA MIXTA - LOCUINTE REGIM INALT + INSTITUTII SI SERVICII
- ▨ ZONA MIXTA - LOCUINTE REGIM MEDIU + INSTITUTII SI SERVICII
- ZONA MIXTA - UNITATI AGROZOOTEHNICE + SERVICII
- ▨ ZONA MIXTA - SPATII VERZI AMENAJATE, PARCURI, AGREMENT SI SPORT + INSTITUTII SI SERVICII
- ZONA CAI DE COMUNICATIE RUTIERA SI AMENAJARI AFERENTE
- ZONA CAI DE COMUNICATIE FEROVIARA SI AMENAJARI AFERENTE
- ZONA CAI DE COMUNICATIE AERIANA SI AMENAJARI AFERENTE
- ▨ ZONE PROPUSE PENTRU RECONVERSIE FUNCTIONALA
- APE
- 🟩 PADURI

CIRCULATII

- DRUMURI NATIONALE
- DRUMURI JUDETENE
- DRUMURI COMUNALE
- TRASEU VARIANTA OCOLITOARE
- TRASEU PROPUS PENTRU EXTINDERE DRUMUL CETATII
- STRAZI PROPUSE PE TRASEE NOI
- DRUMURI COLECTOARE
- DRUM PROPUS
- PARCARI COLECTIVE PROPUSE PRIN STUDIUL DE TRAFIC
- INTERSECTII PROPUSE PENTRU AMENAJARE
- PASAJ PESTE CALEA FERATA PROPUS PRIN STUDIUL DE TRAFIC
- PODURI PESTE RAUL BISTRITA PROPUSE PRIN STUDIUL DE TRAFIC
- PODURI PROPUSE PRIN SF
- × POZITII KILOMETRICE DRUMURI NATIONALE, DRUMURI JUDETENE SI CAI FERATE

ZONE DE PROTECTIE / INTERDICTII

- ZONA DE PROTECTIE FATA DE RETELE TEHNICO-EDILITARE:
  - LEA 20 KV - 12 M DIN AX
  - LEA 110 KV - 18.5 M DIN AX
  - CONDUCTA GAZ INALTA PRESIUNE - 50 M DIN AX
  - RETEA ADUCTIUNE APA - 10 M DIN AX
- ZONA DE PROTECTIE VARIANTA OCOLITOARE (22 M DIN AX)
- ZONA DE PROTECTIE METEOROLOGICA ABSOLUTA (30 M FATA DE STATIA METEO)
- ZONA DE PROTECTIE FATA DE CALEA FERATA (100 M DIN AX)
- ZONA DE SIGURANTA FATA DE CALEA FERATA (20 M DIN AX)
- ZONE CU INTERDICTIE DE CONSTRUIRE PANA LA APROBARE PUZ
- ZONE CU INTERDICTIE TEMPORARA DE CONSTRUIRE PANA LA CONSTRUIRE VARIANTA OCOLITOARE

ZONE DE RISC

- ZONA IMPROPRIE DE CONSTRUIRE
- ZONA BUNA DE CONSTRUIT CU AMENAJARI SPECIALE
- ZONA ALUNECARI - PROBABILITATE FOARTE MARE
- ZONA ALUNECARI - PROBABILITATE MARE
- ZONA ALUNECARI - PROBABILITATE MEDIE
- ZONA CU DRENAJ INSUFICIENT
- ZONA INUNDABILA

ZONE CU VALOARE ISTORICA SI ARHITECTURALA

- VAL DE APARARE AL CETATII MEDIEVALE BISTRITA - BN-II-m-A-01479.04
- SANT DE APARARE AL CETATII MEDIEVALE BISTRITA - BN-II-m-A-01479.03
- FRAGMENTE ALE ZIDULUI DE INCINTA AL CETATII MEDIEVALE BISTRITA - BN-II-m-A-01479.01
- SITURI ARHEOLOGICE SITUATE IN AFARA ZONEI DE CENTRU
- ANSAMBLURI DE MONUMENTE

DOTARI TEHNICO - EDILITARE

- LINIE ELECTRICA AERIANA
- CONDUCTA GAZ INALTA PRESIUNE
- CONDUCTA ADUCTIUNE APA

ELEMENTE DE PLAN TOPOGRAFIC

- CURBE DE NIVEL
- HIDROGRAFIE, APE NEPERMANENTE, TORENTI
- PODURI
- AX CALE FERATA
- CONSTRUCTII, CONSTRUCTII PROVIZORII
- FUNDATII, RUINE
- MONUMENTE CLASATE CONFORM LMI

CATEGORII DE FOLOSINTA IN EXTRAVILAN

- CURTI CONSTRUCTII
- ARABIL
- PASUNI
- VII
- FANETE
- LIVEZI
- NEPRODUCTIV
- 🟩 PADURI
- TERENURI REZERVATE PENTRU VIITOARE EXTINDERI ALE ZONELOR DE LOCUIRE

COMUNA BUDACU DE JOS

COMUNA BUDACU DE JOS

Nr. crt.	Nume	Beneficiar
1	PUD AMENAJARE COMPLEX ODIHNA SI INTRETINERE FIZICA - D+P+M EXTRAVILAN UNIREA	BINDEA VALER, BINDEA VICTORIA
2	PUD LOCUINTE INSIRUITE, UNIREA	VAIDA FLORIN, BULZ VICTOR
3	PUD UNIREA-AMPLASAMENT ATELIER AUTO	TIMCIUC IULIAN
4	PUD CONSTRUIRE CASA DE VACANTA, EXTRAVILAN VALEA RUSULUI	RUSS ADRIAN SI POP AUGUSTINA
5	PUD LOCUINTE INDIVIDUALE, LOCALITATEA UNIREA P+1, P+2	TALPAS IOAN, TALPAS FLOAREA, BOZDOG IOANA, JORA MARIA, POP ALEXANDRU, RUSU LEXANDRU
6	PUD CASA DE VACANTA, EXTRAVILAN BISTRITA, VALEA CASTANILOR	POPP LEON
7	PUD LOCUINTE FAMILIALE	POP IOAN SI ASOCIATII
8	PUD SC DAVID S.A.	S.C. DAVID S.A.
9	PUD STRADA DRUMUL CETATII T29, P5,6	MOLDOVAN MARINEL SI EMILIA
10	PUD ZONA DRUMUL CETATII, PUD COMPLETARE IGNAT EZECHIL	POP NICOLAE, IGNAT EZECHIL SI ALTII
12	PUD CONSTRUIRE LOCUINTE INDIVIDUALE CU CARACTER URBAN	MOLDOVAN PETRU SI MARIA
13	PUD AMPLASARE LOCUINTE UNIFAMILIALE SI ATELIER DE TAPITERIE STR. SUBCETATE	TOTH FLOREA
14	PUD ZONA DRUMUL CETATII	BURDETI DUMITRU+ POP IULIU
15	PUD LOCUINTE INDIVIDUALE CU CARACTER URBAN S+P+M, UTR12	OPRIS IOAN DAN,SANGEORZAN ALEXA, SANGEORZAN COSTAN
16	PUD BISTRITA EST 1	CONSILIUL LOCAL BISTRITA, S.C. LIRA S.R.L.
18	PUD ZONA DRUMUL CETATII	CONSILIUL LOCAL BISTRITA, PERSOANA FIZICA MIHAILA IOAN
19	PUD ABATOR PENTRU ABATORIZARE VITA SI PORC	S.C. UNIC CREMONA SERV S.R.L.
20	PUD FABRICA TEXTILE - BISTRITA, STR. CETATII	FOTBAL CLUB "GLORIA" BISTRITA
21	PUD LOCUINTA INDIVIDUALA P+2E SFECHIS IOAN	SFECHIS IOAN
22	PUD COMPLEX OCROTIRE SOCIALA	S.F. "UMBLATI IN LUMINA"
23	PUD AMPLASARE CASA DE LOCUIT IN REGIM P+M DRUMUL CETATII	ONIGHI MARIA
24	PUD LOCUINTE INDIVIDUALE CU CARACTER URBAN - STATIA METEO	CONSILIUL LOCAL AL MUNICIPIULUI BISTRITA
25	PUD MODIFICARE ANSAMBLU DE LOCUINTE IN REGIM DE INCHIRIERE PENTRU TINERI, SUBCETATE 2, AMPLASARE LACAS DE CULT ORTODOX	PRIMARIA MUNICIPIULUI BISTRITA
26	PUD LOCUINTE INDIVIDUALE CU CARACTER URBAN	DEAC VIOREL, TARZIU ADRIAN, RAUCA IOAN, STUPINEAN IOAN, PETRE GHEORGHE
27	PUD ZONA DUMITREI VECHI	MANZAT DOREL IOAN
28	PUD MODIFICARE STR. VASILE GOLDIS	PRIMARIA MUNICIPIULUI BISTRITA
29	PUD LOCUINTE INDIVIDUALE P+E, STR. SUBCETATE, UTR 15, ETAPA II	PRIMARIA MUNICIPIULUI BISTRITA
30	PUD CASA DE LOCUIT	SCHIFFBAUMER REMUS
31	PUD EXTINDERE INCINTA SC ELECTROPLAST SA	S.C. ELECTROPLAST S.A.
32	PUD CONSTRUIRE SEDIU FIRMA, HALA PRODUCTIE SI LOCUINTE DE SERVICIU	S.C. BRIO FRESH S.R.L.
33	PUD AMPLASARE POD DIN BETON ARMAT PESTE SANTUL DE GARDA, SEDIU FIRMA P+1E, DEPOZITE PARTER, APARTAMENTE DE SERVICIU D+P+1E	S.C. UNIC CREMONA SERV S.R.L.
34	PUD DRUM DE CENTURA	S.C. RECORD S.R.L.
35	PUD DRUMUL DUMITREI VECHI, AL. VAIDA-VOIEVOD, COLIBITEI, DISTRICT E.C.M.	DIRECTIA DE TELECOMUNICATII BISTRITA
37	PUD CONSTRUIRE CLUB SPORTIV SI BAZA DE AGREMENT	S.C. FLORSISTEM S.R.L.
38	PUD COMPLEX COMERCIAL SUPERMARKET UNICARM	S.C. UNICARM S.R.L.
39	PUD STR. SUCEVEI - MOLDOVEI	S.C. OZON S.A.
40	PUD AMPLASARE GARAJE STR. ANDREI MURESANU	PRIMARIA BISTRITA
41	PUD CONSTRUIRE MANSARDA CU SPATII DE LOCUIT	HUZMEZAN VASILE
42	PUD CONSTRUIRE SPATIU COMERCIAL ADIACENT SPATIILOR COMERCIALE EXISTENTE	RADU ALEXANDRU
43	PUD AMPLASARE BISERICA SF. GHEORGHE	PAROHIA ORTODOXA ROMÂNA "SF. GHEORGHE" BISTRITA
44	PUD EXTINDERE SPATIU COMERCIAL	S.C. COMSIG SRL
45	PUD EXTINDERE SPATIU COMERCIAL STIHL	SIMIONCA GRIGORE
46	PUD EXTINDERE SPATII COMERCIALE LA PARTERUL BLOCULUI	POP AURELIAN
47	PUD AMPLASARE MONUMENT DEDICAT FOSTILOR DETINUTI POLITICI	ASOCIATIA FOSTILOR DETINUTI POLITICI DIN ROMANIA
48	PUD CONSTRUIRE CASE DE VACANTA D+P+M	MURZA IOAN
49	PUD EXTINDERE SPATIU COMERCIAL	S.C. ELJITRANS S.R.L.
50	PUD STATIE ALIMENTARE CARBURANTI OMV BISTRITA	S.C. OMV ROMANIA MINERALOEL S.R.L.
51	PUD MODERNIZARE SI EXTINDERE SEDIUL CASEI DE ASIGURARI DE SANATATE BISTRITA	CASA DE ASIGURARI DE SANATATE BISTRITA
52	PUD IMOBIL CU 14 APARTAMENTE - D+P+2E+M	POP AURICA
53	PUD AMPLASARE GARAJE, ALEEA BASMULUI NR. 6	PRIMARIA BISTRITA
54	PUD AMENAJARE SI EXTINDERE SPATIU COMERCIAL	ROMEXINTER
55	PUD AMENAJARE SI EXTINDERE SPATIU COMERCIAL	DANCIU RADU GHEORGHE
56	PUD BISTRITA, STR. VASILE LUPU NR. 40	CONSILIUL LOCAL MUNICIPIULUI BISTRITA, COMUNITATEA PENTICOSTALA NR. 5
59	PUD SARPANTA SI AMENAJARE MANSARDA IN BLOCUL 6 SCARA C, BISTRITA, ALEEA SPATARULUI	SOCOLEAN MARIA
60	PUD AMPLASARE GARAJE STR. TUDOR VLADIMIRESCU	PRIMARIA BISTRITA
61	PUD CONSTRUIRE MANSARDA	MOLDOVAN OVIDIU-ADRIAN
62	PUD EXTINDERE CABINET MEDICAL	MURESAN GAVRILAS
64	PUD AMPLASARE GARAJ STR. STEFAN CEL MARE	PRIMARIA BISTRITA
65	PUD SPATII COMERCIALE, PRESTARI SERVICII, SEDIU FIRMA - S+P+2E	S.C. DIDEL S.R.L.
66	PUD REALIZARE CENTRU DE AFACERI SI PAVILION EXPOZITIONAL	CONSILIUL LOCAL AL MUNICIPIULUI BISTRITA
67	PUD EXTINDERE SPATIU COMERCIAL	S.C. CARAIMAN S.R.L.
68	PUD AMENAJARE SEDIU BANCA	S.C. PIRAEUS BANK S.A.
69	PUD AMPLASARE BLOC DE LOCUINTE, STR. OITUZULUI NR. 15	UNGUR LUCIAN
70	PUD SCHIMBARE DESTINATIE DIN LOCUINTA IN SPATIU COMERCIAL, BIROURI SI LOCUINTA, CREAREA DE ACCESE NOI, ETAJARE SI MANSARDARE CASA EXISTENTA	BABA ALEXANDRU
72	PUD CONSTRUIRE CASA DE VACANTA, EXTRAVILAN, VALEA SCURTA	CAMPEAN VALICA
73	PUD AMENAJARE ZONA PIATA UNIRII-BISTRICIOAREI	PRIMARIA MUNICIPIULUI BISTRITA
75	PUD AMENAJARE SI EXTINDERE SPATIU COMERCIAL	SESERMAN IOAN
76	PUD MODIFICARE REGIM DE INALTIME LA IMOBIL AFLAT IN EXECUTIE DE LA D+P+2 LA D+P+4+M	S.C. AUTOGAMMA S.R.L.
77	PUD PODU JELNEI - BISTRITA	CONSILIUL LOCAL BISTRITA, ASOCIATIA "FOTBAL CLUB GLORIA" BISTRITA
78	PUD EXTINDERE MAGAZIN	S.C. FLORASIMA S.A. SI PARASCA SORIN
79	PUD SUPRAETAJARE SPATIU COMERCIAL	S.C. STIPLEXPRIMA S.R.L.
80	PUD CONSTRUIRE MANSARDA CU SPATII DE LOCUIT	S.C. COMBULVALIS S.R.L.
81	PUD AMENAJARE SPATIU MULTIFUNCTIONAL	S.C. MERA S.R.L.
82	PUD PENTRU AMPLASARE CASA DE LOCUIT STR. VALEA JELNEI	CONSILIUL LOCAL BISTRITA, INITIATOR MOLDOVAN SEVER
83	PUD AMPLASARE GARAJ STR. C.R.VIVU	PRIMARIA BISTRITA
84	PUD CONSTRUIRE IMOBIL S+P+8E	CONSILIUL LOCAL AL MUNICIPIULUI BISTRITA
85	PUD CONSTRUIRE CASA DE VACANTA IN REGIM DE INALTIME P+M	SUGAR ION, SUGAR CONSTANTA MARIA
86	PUD AMPLASARE GARAJE STR. VASILE ALECSANDRI	PRIMARIA BISTRITA
87	PUD AMENAJARE PIETONAL STR. LIVIU REBREANU	CONSILIUL LOCAL BISTRITA
88	PUD CORP DE LEGATURA PARTER - EXISTENT INTRE TRONSOANELE B (P+8) SI C (P+4) ALE BL. 1-73 AP. CU SPATII COMERCIALE LA PARTER DIN STR. C.R.VIVU	CONSILIUL LOCAL AL MUN. BISTRITA; HEDES PETRU, CRISTUREAN IOAN
89	PUD SUPRAETAJARE SI MANSARDARE STR. ZORILOR, NR. 22	GAVRILIUC DANIEL IOAN
90	PUD CONSTRUIRE CENTRU COMERCIAL	S.C. PLUS DISCOUNT ROMANIA S.C.S.
91	PUD STR VIORELELOR NR 110 - LOCALIZARE APROXIMATIVA	CAILEAN TRAIAN
92	PUD CONSTRUIRE PIZZERIE	S.C. TRANSALPIN S.R.L.
93	PUD CONEL SC ELECTRICA SA	PRIMARIA MUNICIPIULUI BISTRITA
94	PUD AMENAJARE INCINTA ROMTELECOM R.A.	DIRECTIA DE TELECOMUNICATII BISTRITA NASAUD
95	PUD CLADIRE BIROURI, STR. CIPRIAN PORUMBESCU NR. 2	ARPASTEAN MIHAITA
96	PUD EXTINDERE SI MANSARDARE CASA EXISTENTA - SCHIMBARE REGIM DE INALTIME DE LA P LA P+M	PASTENE FLAVIU, PASTENE VIORICA
97	PUD TERASA SI SPATII AUXILIARE PENTRU ALIMENTATIE PUBLICA	S.C. DUCATO ROM IMPEX S.R.L.
98	PUD EXTINDERE SI MANSARDARE CASA DE LOCUIT	VERES ECATERINA
99	PUD AMENAJARE PARCARE AUTO	S.C. COMPLEX RESTATURANT-HOTEL - BAR S.R.L.
100	PUD ANTENA DE RADIODIFUZIUNE "PROAM"	MEDIAPRO - BUCURESTI
101	PUD BIG BISTRITA	S.C. INA S.R.L.
102	PUD CONSTRUIRE CASA DE VACANTA	ILOVAN GHEORGHE
103	PUD EXTINDERE, ETAJARE SI MODERNIZARE RESTAURANT STR. PARCULUI	S.C. PHOENIX S.R.L.
104	PUD EXTINDERE HOTEL CODRISOR + CORP HOTEL NOU P+3+M	S.C. CORONA SA
105	PUD EXTINDERE SPATIU COMERCIAL FAST FOOD	TARMURE MACEDON
106	PUD AMPLASARE 12 GARAJE TIP MATCON STR. VALEA CASTAILOR	CONSILIUL LOCAL BISTRITA
107	PUD PALATUL DE JUSTITIE BISTRITA	MINISTERUL JUSTITIEI
108	PUD MANSARDARE BLOC EXISTENT	MARGINEAN TEODOR, SAMARTEAN EUGEN, POP VASILE
111	PUD AMENAJARE SPATIU COMERCIAL	MOTOC SIMION
113	PUD EXTINDERE CABINET MEDICAL CLINUROLOG AMENAJAT LA PARTERUL BLOCULUI	IMBARUS NICOLESCU MIHAI
114	PUD AMPLASAREA UNEI BISERICI ORTODOXE SI CASA PAROHIALA CU CAPELA	PROTOPOPIATUL ORTODOX ROMAN BISTRITA
115	PUD AMPLASARE CASA PAROHIALA BISTRITA	PAROHIA ORTODOXA SF. ILIE
116	PUD BISERICA BAPTISTA MAGHIARA BISTRITA	BISERICA BAPTISTA MAGHIARA
117	PUD MODIFICARE REGIM INALTIME	CASA ITIMA IMOBILIARE SRL
118	PUD SUPERMARKET-LA SOARE	MOLDOVAN RODICA
119	PUD CENTRU COMERCIAL	S.C TRANSGOSEM S.A.
120	PUD BISTRITA STR. ZAVOAIE	CONSILIUL LOCAL BISTRITA; NEAMTIU GHEORGHE
121	PUD CASE DE VACANTA VALEA JELNEI	VERMESAN VASILE, STOIAN DORIN
122	PUD CONSTRUIRE BIROURI SI LOCUINTE DE SERVICIU	S.C. STERN & CO S.R.L.
123	PUD ATELIERE REPARATII AUTO SI BIROURI	S.C. SERBOL S.A.
124	PUD EXTINDERE CLADIRE EXISTENTA CU SPATII PRODUCTIVE SI BIROURI	S.C. SERBOL S.A.
125	PUD AMPLASAREA UNEI CASE DE LOCUIT IN REGIM DE INALTIME D+P+M, ATELIER REPARATII AUTO, VOPSIRE AUTO, SPATIU COMERCIAL SI BIROURI	KOVACS TEODOR MARIAN
126	PUD SHOWROOM SI SERVICE AUTO SKODA	S.C. COMPEXIT TRADING S.R.L.
127	PUD EXTRAVILAN, VALEA BUDACULUI	SZABO PETRU, SZABO LIVIA
128	PUD AMPLASARE STATIE DISTRIBUTIE CARBURANTI	S.C. ROMPETROL DOWNSTREAM S.A. BUCURESTI
130	PUD CONSTRUCTIE S+P+1 CU DESTINATIA: BIROU PAROHIAL, SPATIU DEPUNERE SI EXPUNERE OBIECTE DE CULT, BUCATARIE, GRUP SANITAR, CAMERA ODIHNA	BISERICA ORTODOXA ROMANA, BISTRITA - SF. ILIE
131	PUD CASA DE VACANTA IN EXTRAVILANUL LOCALITATII BISTRITA	DOLHA IOAN
132	PUD IMOBIL LOCUINTE COLECTIVE D+P+3+M	DRAGAN IOAN, STR. ARTARILOR, BISTRITA
133	PUD ZAVOAIE - BISTRITA (2004)	COLTA MIRCEA
134	PUD UNIREA, STR. BISERICII DE VEST	MAFTEI VASILE
135	PUD CONSTRUIRE SPATII DE PRODUCTIE MASE PLASTIC, EXTRAVILAN MUNICIPIUL BISTRITA , 2002	S.C. CLARION
136	PUD ZAVOIUL DE SUS	MOLDOVAN MARIA
137	PUD MODIFICATOR - CONSTRUIRE LOCUINTE COLECTIVE D+P+4E+M	S.C. REVIDAS INTERNATIONAL S.R.L.
138	PUD COMPLEX HOTELIER "PHOENIX" BISTRITA	S.C. PHOENIX S.R.L. BISTRITA
139	PUD SEDIU FIRMA, SPATII DE CAZARE, GARAJ AUTOCAR	S.C. LUX DON TUR S.R.L. REBRISOARA
140	PUD MODERNIZARE ANSAMBLU GARA - PIATA GARII	COMPANIA NATIONALA DE CAI FERATE CFR S.A. SUCURSALA REGIONALA CF CLUJ
141	PUD ODERNIZARE PIATA FLORILOR	MUNICIPIUL BISTRITA
142	PUD AMENAJARE PARC MUNICIPAL BISTRITA	CONSILIUL LOCAL AL MUNICIPIULUI BISTRITA
143	PUD CASA DE VACANTA EXTRAVILAN UNIREA - HENDARVIZ	RUS GHEORGHE VASILE
144	PUD EXTINDERE SPATII COMERCIALE IN REGIM DE INALTIME P+2E	S.C. COTIDIAN S.R.L.
145	PUD CONSTRUIRE CLADIRI CU DESTINATIA BIROURI, SPATII COMERCIALE SI LOCUINTE	CONSILIUL LOCAL AL MUNICIPIULUI BISTRITA, INITIATOR S.C. DONAROM BIS GRUP S.R.L.
146	PUD ANSAMBLU DE LOCUINTE INSIRUITE, STRADA VALEA GHINZII	BILEGAN MIHAI STEFAN SI BILEGAN MIRCEA CORNEL
147	PUD EXTINDERE SPATIU COMERCIAL	S.C. KEPTON-COM S.R.L.
148	PUD CONSTRUIRE LOCUINTE INDIVIDUALE UNIREA	
149	PUD LOCUINTE INDIVIDUALE STR. VALEA BUDACULUI	
150	PUD STR. VASILE GOLDIS - MODIFICARE	PRIMARIA MUNICIPIULUI BISTRITA - INITIATOR MELANIUC MIHAI
151	PUD BILCOP	S.C. BILCOP BISTRITA
152	PUD AMENAJARI SPATII DE PRODUCTIE, SERVICII, LOCUIRE SI AGREMENT	PAVELEA TRAIAN SI FELICIA
153	PUD AMENAJARE STRADA PESTE CANAL DE DESECARE	
154	PUD CASA DE LOCUIT D+P+M STR. GHINZII	ALECU STEFAN
155	PUD LOCUINTA INDIVIDUALA	TODASCA IOAN SI CORNELIA
157	PUD ZONA VALEA GHINZII	
158	PUD LOTIZARE - LOCUINTE INDIVIDUALE STR. SUBCETATE	PRIMARIA MUNICIPIULUI BISTRITA
159	PUD ZONA DE AGREMENT BISTRITA	PRIMARIA MUNICIPIULUI BISTRITA
160	PUD CONSTRUIRE SPATIU COMERCIAL PRODUSE ALIMENTARE SI NEALIMENTARE SI AMENAJARI AFERENTE (LIDL)	CONSILIUL LOCAL BISTRITA

Nr. crt.	Nume	Beneficiar
1	PUZ CASA DE VACANTA, EXTRAVILAN, UNIREA	BRICIU LIVIUT ILIE
2	PUZ CASA DE VACANTA, EXTRAVILAN, UNIREA	ZEGREAN IOAN, ZEGREAN EMILIA
3	PUZ CONSTRUIRE CASE DE VACANTA DESTINATE ODIHNEI SI RECREERII, EXTRAVILAN, D+P+M	RUSU CLAUDIU PAUL
4	PUZ CONSTRUIRE CASE DE VACANTA, VALEA RUSULUI	BLANARU VICENTIU GABRIEL
5	PUZ VALEA RUSULUI	NITU VASILE - REPREZENTANTUL PROPIETARILOR DIN ZONA
6	PUZ CASE DE VACANTA EXTRAVILAN BISTRITA DEALUL DUMITRII - VALEA RUSULUI	BRESFELEAN MARIA
7	PUZ AMPLASARE CASE DE VACANTA, EXTRAVILAN VALEA RUSULUI	PAPP LUCIAN
8	PUZ CONSTRUIRE CASA DE VACANTA, EXTRAVILAN VALEA RUSULUI	VARVARI IOSIF
9	PUZ CONSTRUIRE PENSIUNE P+M	MORARIU IOAN
10	PUZ DRUMUL DUMITREI VECHI, NR 27, D+P+6, D+P+8	S.C. PROMOTII ROHISP S.R.L.
11	PUZ ANSAMBLU DE LOCUINTE P+4+M - STR. DRUMUL TARPIULUI	NEGREA VIOREL MARIUS
12	PUZ ANSAMBLU DE LOCUINTE INDIVIDUALE "LA SERE"	PRIMARIA MUNICIPIULUI BISTRITA
13	PUZ LOCUINTA INDIVIDUALA, MAGAZIN, SEDIU FIRMA D+P+M	SIRCA BIRSAN VICTOR
14	PUZ CONSTRUIRE CASE DE VACANTA BISTRITA EXTRAVILAN D+P+M(E)	RUS FLORINA CRISTINA
15	PUZ CONSTRUIRE CASE DE VACANTA BISTRITA EXTRAVILAN STR. GHINZII	SCURTU LEON ION
16	PUZ CONSTRUIRE CASA DE VACANTA BISTRITA EXTRAVILAN STR. GHINZII	AVRAM EMIL
17	PUZ UNITATI DE PRODUCTIE CU ANEXE AFERENTE	S.C. ROMBAT S.A.
18	PUZ EXTINDERE SPATIU COMERCIAL, BISTRITA, STR C.R.VIVU NR.2	S.C. MERIDIAN S.R.L.
19	PUZ CASE DE VACANTA EXTRAVILAN BISTRITA	BURZO ADRIAN
20	PUZ CASE DE VACANTA	CATCAUAN VERGINIA
21	PUZ CONSTRUIRE CASE DE VACANTA DESTINATE ODIHNEI SI RECREERII, IN EXTRAVILANUL MUNICIPIUL BISTRITA, RIDUL LA SOARE	IUDEAN DORIN
23	PUZ CONSTRUIRE CASE DE VACANTA D+P+M, BISTRITA, EXTRAVILAN, LA SOARE	MAXIM MARIA SI MAXIM VASILE
24	PUZ ZONA VALEA JELNEI, BISTRITA	CONSILIUL LOCAL BISTRITA
25	PUZ CASA DE VACANTA, EXTRAVILAN "LA SOARE"	ANGHEL MARINELA LUCIA
26	PUZ CONSTRUIRE CASE DE VACANTA "VALEA SIGMIRULUI"	SZEKELY PAUL
27	PUZ CASA DE VACANTA RID "LA SOARE" P+M SAU P+1E	MOLDOVAN MIHAI
28	PUZ CASA DE VACANTA	VARVARI IOAN MALIN
29	PUZ AMENAJARE ZONA DE AGREMENT - PISTA PENTRU CARTING BISTRITA	S.C. KARTING STAR S.R.L., BISTRITA
30	PUZ CASE DE VACANTA "LA CIOATE"	RUSTI MAXIM
31	PUZ BLOCURI DE LOCUINTE IN REGIM DE INALTIME D+P+3+M	S.C. RUNCAN CONSTRUCT S.R.L.
32	PUZ AMPLASARE CASE DE VACANTA VALEA JELNEI	UNIVERSAL DEVELOPEMENTS S.R.L.
33	PUZ ANSAMBLU DE LOCUINTE INDIVIDUALE, INSTITUTII, SERVICII SI SPATII VERZI ZONA PODIREI-SIGMIR-VIISOARA-BISTRITA	S.C. STERN & CO S.R.L. BISTRITA, S.C. PANORAMA HILL S.R.L., BUTACIU ANCHIDIM, ROMONTI GEORGE SI NAZARICA
35	PUZ CASE DE VACANTA ZAVOAIE SUD 1	BRIA SIMION SI SANGEORZAN GAVRILA
36	PUZ ZAVOAIE, 2006	PRIMARIA MUNICIPIULUI BISTRITA
37	PUZ CASE DE VACANTA ZAVOAIE SUD 1	BRIA SIMION SI SANGEORZAN GAVRILA
38	PUZ LOCUINTE SOCIALE INTRAVILAN P+3+M1	CONSILIUL LOCAL BISTRITA
39	PUZ LOCUINTE SOCIALE INTRAVILAN P+3+M2	CONSILIUL LOCAL BISTRITA
40	PUZ LOCUINTE INDIVIDUALE P+M	FELDIOAREAN RADU
41	PUZ CASE DE VACANTA, BISTRITA - VIISOARA, NR.117D	SALVAN EUSEBIU DANIEL
42	PUZ CONSTRUIRE CASE DE VACANTA DESTINATE ODIHNEI SI RECREERII, IN EXTRAVILAN	BURLACU PETRIANA LETITIA
43	PUZ PARC INDUSTRIAL SARATA	PRIMĂRIA MUNICIPIULUI BISTRIȚA
44	PUZ CONSTRUIRE CASA DE VACANTA, EXTRAVILAN, VIISOARA	ZAGREAN ILARIE
46	PUZ CLADIRE MULTIFUNCTIONALA S+P+3E+ER CU DESTINATIA DE SPATII COMERCIALE	CLOSCA VASILE SI CLOSCA IOANA
47	PUZ CONSTRUIRE SPATIU COMERCIAL TIP KAUFLAND - PRODUSE ALIMENTARE SI NEALIMENTARE	S.C. KAUFLAND ROMANIA SCS ROMANIA SI PROPRIETARII TERENURILOR DIN ZONA
48	PUZ SPATII MULTIFUNCTIONALE S+P+2+M, S+P+4+M, S+P+6+M	NEGREA ALINA, PAVEL CRISTIAN , PAVEL ELENA SI CONSULT IMOBIL SRL
49	PUZ EXTINDERE ZONA DE PRESTARI SERVICII DE MICA PRODUCTIE SI DEPOZITARE	S.C. GOMAR LUX
50	PUZ CONSTRUIRE CASE DE VACANTA DESTINATE ODIHNEI SI RECREERII IN EXTRAVILANUL MUNICIPIUL BISTRITA	FLOROAIE SILVIU MARIUS, FLOROAIE DANIELA MARIA, PETER EMILIAN COSMIN, PETER MINODORA
51	PUZ CONSTRUIRE CASE DE VACANTA DESTINATE ODIHNEI SI RECREERII IN EXTRAVILANUL MUNICIPIUL BISTRITA	RUS IONELA, RUS OVIDIU-DAN
53	PUZ CONSTRUIRE CASE DE VACANTA DESTINATE ODIHNEI SI RECREERII IN EXTRAVILA	HALES TEODOR SI POP VASILE
54	PUZ CONSTRUIRE CASE DE VACANTA IN REGIM DE INALTIME P+M, DESTINATE ODIHNEI SI RECREERII IN EXTRAVILAN	KINCSES ARPAD
55	PUZ CONSTRUIRE CASE DE VACANTE BISTRITA, EXTRAVILAN	CLAPA CONSTANTIN SI EMILIA
56	PUZ WONDERLAND - COMPLEX SPORTIV POLIVALENT	PRIMARIA MUNICIPIULUI BISTRITA
58	PUZ PIATA DECEBAL	CONSILIUL LOCAL BISTRITA
59	PUZ EXTRAVILAN BISTRITA - VALEA CASTANILOR DUPA RUJA	HANGANUT IOAN TRAIAN SI MARIOARA
61	PUZ ZONA CODRISOR, ETAPA A II-A	OCOLUL SILVIC AL MUNICIPIULUI BISTRITA
	DOCUMENTATIE NEPRELUATA IN INTRAVILANUL PROPUS PRIN PREZENTUL PUG	
62	PUZ EXTRAVILAN BISTRITA - UNIREA (HENDARVIZ)	GEORGITA MARCEL
63	PUZ CENTRU ISTORIC	PRIMARIA MUNICIPIULUI BISTRITA
64	PUZ REFUNCTIONALIZARE ZONA INDUSTRIALA - CPL	S.C. MONTECALM IMOB S.R.L.
65	PUZ ZONA CODRISOR ETAPA I	PRIMARIA MUNICIPIULUI BISTRITA
	DOCUMENTATIE PRELUATA PARTIAL IN PREZENTUL PUG	
66	PUZ CASE DE VACANTA VALEA RUSULUI	VARVARUTI NICOLAE
67	PUZ DRUMUL CETATII - UTR 12	CONSILIUL LOCAL AL MUNICIPIULUI BISTRITA
68	PUZ EXTRAVILAN BISTRITA CASA DE VACANTA- DEALUL DUMITRII	CIMPAN ALEXANDRU
70	PUZ CONSTRUIRE CASA DE VACANTA, EXTRAVILAN, UNIREA, BISTRITA	LUPSE MARCEL
71	PUZ CONSTRUIRE CASE DE VACANTA, EXTRAVILAN , DR. TARPIULUI	ROTH GROSS SORINA, GIRIGAN AUREL, ANDREICUT LIVIU
72	PUZ CLADIRE CU DESTINATIA DE SPATII COMERCIALE, BIROURI, APARTAMENTE IN REGIM HOTELIER, S+P+10E	S.C. CASA DE INVESTITII ALIANTA S.A. SI PRIMARIA MUN. BISTRITA
73	PUZ CONSTRUIRE CASE DE VACANTA, DESTINATE ODIHNEI SI RECREERII, IN EXTRAVILANUL MUNICIPIUL BISTRITA, ZONA DUPĂ RUJĂ	GARBULET LIVIU DANIEL SI ALTII
75	PUZ CONSTRUIRE CASE DE VACANTA DESTINATE ODIHNEI SI RECREERII, IN EXTRAVILANUL MUNICIPIULUI BISTRITA	OARA IOSIF
77	PUZ CONSTRUIRE CASE DE VACANTA DESTINATE ODIHNEI SI RECREERII IN EXTRAVILANUL MUNICIPIULUI BISTRITA	SCURTU GEORGE NICOLAE SI MIHUT RODICA
78	PUZ EXECUTARE CONSTRUCTIE IN REGIM DE INALTIME S+P+2E+M CU DESTINATIA DE LOCUINTE COLECTIVE SI SPATII COMERCIALE	STEOPAN MIHAI
79	PUZ CASA DE VACANTA STR. GHINZII, EXTRAVILAN	MIHALCA CORNELIU CALIN
80	PUZ CONSTRUIRE CASA DE VACANTA IN REGIM DE INALTIME P+M, DESTINATĂ ODIHNEI SI RECREERII, IN EXTRAVILAN	MOLDOVAN VIOREL
81	PUZ CONSTRUIRE CASE DE VACANTA IN REGIM DE INALTIME P+M, DESTINATE ODIHNEI SI RECREERII ÎN EXTRAVILAN	TOADER PETRICA SI GRIGORE RODICA
82	PUZ CONSTRUIRE CASE DE VACANTA DESTINATE ODIHNEI SI RECREERII IN EXTRAVILAN	MAGHIAROSI MIKLOS
83	PUZ MODIFICARE PUZ - UTR 12, ETAPA I, PRIN ELIMINAREA STR. NR. 6 SI AMPLASAREA UNUI COMPLEX PENTRU ALIMENTATIE PUBLICA	BARTOS ELVIRA MARIA
84	PUZ CONSTRUIRE CASE DE VACANTA DESTINATE ODIHNEI SI RECREERII, IN EXTRAVILAN	OROS MANARCA SORIN SI OROS MANARCA ADRIANA-MARIA
85	PUZ CONSTRUIRE CASE DE VACANTA DESTINATE ODIHNEI SI RECREERII, IN EXTRAVILAN	MOTREA MACEDON
86	PUZ CONSTRUIRE CASE DE VACANTA DESTINATE ODIHNEI SI RECREERII ÎN REGIM DE INALȚIME P+M, IN EXTRAVILAN	ZAGREAN EMIL SI ANI CRISTIAN
87	PUZ CONSTRUIRE CASE DE VACANTA IN REGIM DE INALTIME S+P+M SAU D+P+M DESTINATE ODIHNEI SI RECREERII, IN EXTRAVILAN	VARVARI DOMIDE MARIN SI TODEA MARIA CRISTINA
88	PUZ CONSTRUIRE CASE DE VACANTA IN REGIM DE INALTIME P+M DESTINATE ODIHNEI SI RECREERII, IN EXTRAVILAN	BORGOVAN DUMITRU SI ILISCA
89	PUZ ZONA DE AGREMENT IN EXTRAVILANUL MUNICIPIULUI BISTRITA, LOCALITATEA UNIREA	IUGA VASILE SI S.C. CONSTRUCT IMOBIL DAN S.R.L
90	PUZ CONSTRUIRE SPATII EXPUNERE AUTOTURISME SI BIROURI IN REGIM DE INALTIME PARTER, IN EXTRAVILAN	COPTIL VALENTIN
91	PUZ CONSTRUIRE CASE DE VACANTA IN EXTRAVILANUL MUNICIPIULUI BISTRITA, ZONA VALEA RUSULUI	DRADICI MARIOARA
92	PUZ PENTRU CONSTRUIREA UNOR LOCUINTE INDIVIDUALE - MODIFICARE PUZ EXISTENT LOCUINTE INDIVIDUALE LA HIL	S.C. RADIATOARE DIN ALUMINIU S.A. BISTRITA
93	PUZ CONSTRUIRE CASE DE VACANTA IN EXTRAVILAN	SANGEORZAN CRISTIAN SI PROPRIETARII TERENURILOR DIN ZONA
94	PUZ CASE DE VACANTA EXTRAVILAN BISTRITA - GHINDA	DOLOGA IOAN NICOLAE
95	PUZ CASA DE VACANTA EXTRAVILAN BISTRITA - VIISOARA	CHETAN DOMNICA
96	PUZ ANSAMBLU REZIDENTIAL, CU LOCUINTE INDIVIDUALE DRUMUL SIGMIRULUI, LOC. BISTRITA SII VIISOARA	PRIMARIA MUNICIPIULUI BISTRITA
97	PUZ LACAS DE CULT AL BISERICII EVENGHELICE LUTERANE	TOTH ZOLTAN CSABA
98	PUZ CONSTRUIRE ANSAMBLU MULTIFUNCTIONAL CU DESTINATIA LOCUINTE, SPATII COMERCIALE	CONSILIUL LOCAL AL MUNICIPIULUI BISTRITA
99	PUZ AMPLASARE CASE DE VACANTA EXTRAVILAN VALEA BUDACULUI	BILEGAN ALIN RADU JEAN
100	PUZ VALEA RUSULUI LOCALITATEA UNIREA	PRIMARIA MUNICIPIULUI BISTRITA
101	PUZ ANSAMBLU REZIDENTIAL "LA HILL"	S.C. RADIATOARE DIN ALUMINIU S.A.
102	PUZ CASA DE VACANTA EXTRAVILAN BISTRITA - UNIREA (HENDARVIZ)	GHEORGHITA DAN-GHEORGHE
103	PUZ LOTIZARE TEREN PENTRU CASE DE VACANTA DRUMUL SIGMIRULUI	S.C. LIDERMAXIM S.R.L.
105	PUZ VALEA CASTAILOR - VALEA TARPIULUI	PRIMARIA MUNICIPIULUI BISTRITA
106	PUZ COMPLEX DE PRESTARI SERVICII SI COMERT, SEDIU FIRMA, EXPOZITIE, SERVICE AUTO	S.C. COMAUTOSPORT S.A. BISTRITA
107	PUZ MODIFICATOR UTR 12 ETAPA I	NEGREA VIOREL MARIUS
108	PUZ CONSTRUIRE HALA INDUSTRIALA	PARAU DUHAN STEFAN
109	PUZ CONSTRUIRE HALA DE PRODUCTIE, DEPOZITARE SI BIROURI IN REGIM DE INALTIME D+P+M	S.C. WINTER COM S.R.L. BISTRITA
110	PUZ CONSTRUIRE CASE SE LOCUIT SI FUNCTIUNI COMPLEMENTARE	S.C. EUROBIS CONSTRUCT S.R.L.
111	PUZ CENTRU COMERCIAL GALERIA	S.C. PRODIND S.R.L. BISTRITA
112	PUZ CONSTRUIRE SPATIU COMERCIAL DEDEMAN	S.C. DEDEMAN S.R.L.
113	PUZ BISTRITA - VIISOARA - U.T.R. 26	CONSILIUL LOCAL AL MUNICIPIULUI BISTRITA
114	PUZ PRIVIND MODIFICAREA UNOR PREVEDERI DIN PLANUL URBANISTIC ZONAL BISTRITA - VIISOARA APROBAT PRIN HCL 37/1996	S.C. INTESA SG S.R.L., S.C. PETER GICU COM S.R.L., URS GAVRILA, SANGEORZAN MARINEL, CEUCA ILIE, URS MARIA SI ALTII
115	PUZ VALEA GHINZII	PRIMARIA MUNICIPIULUI BISTRITA
116	PUZ DRUMUL CETATII - UTR 12	PRIMARIA MUNICIPIULUI BISTRITA

PUZ-URI GHINDA

Nr. crt.	Nume	Beneficiar
79	PUZ CASA DE VACANTA STR. GHINZII, EXTRAVILAN	MIHALCA CORNELIU CALIN

PUD-URI GHINDA

Nr. crt.	Nume	Beneficiar
85	PUD CONSTRUIRE CASA DE VACANTA IN REGIM DE INALTIME P+M	SUGAR ION, SUGAR CONSTANTA MARIA

NUMERE TOPONIMII BISTRITA, VIISOARA, UNIREA

Nr.crt.	Functiune
1	ABATOR
2	ANTENA
3	ATELIER
4	ATELIER AUTO
5	BALASTIERA
6	BAR
7	BAZIN
8	BISERICA
9	BISERICA BAPTISTA
10	BISERICA ORTODOXA
11	BRUTARIE
12	CABINET AVOCATURA
13	CABINET MEDICAL
14	CABINET STOMATOLOGIC
15	CABINETE MEDICALE
16	CAFE-BAR
17	CAMIN CULTURAL
18	CANTINA
19	CASA DE ASIGURARI DE SANATATE
20	CENTRALA TERMICA
21	CHIOSC
22	CLUB
23	COLEGIU
24	COMPLEX COMERCIAL
25	DEPOZIT
26	DEPOZIT MATERIALE CONSTRUCTII
27	FABRICA
28	FARMACIE
30	GRADINITA
31	HALA
32	HOTEL
33	LABORATOR
34	MAGAZIN
35	MAGAZIN ALIMENTAR
36	MAGAZIN MIXT
37	MAGAZIN NEALIMENTAR
38	MAGAZIN, BAR
39	PENITENCIAR
40	PENSIUNE
41	PT
42	RESTAURANT
44	REZERVOR
45	ROMTELECOM
46	SALA SPORT
47	SCOALA GENERALA
48	SERE
49	SPATII COMERCIALE
50	SPITAL JUDETEAN
51	STATIE ALIMENTARE AUTO
52	STATIE APA
53	TIPOGRAFIE
55	TRIBUNE
56	UNITATE PRESTARI SERVICII
57	UNITATE MILITARA
58	A.N.I.F.
59	ACR
60	ADAPOST PENTRU EXPLOATARE ZOOTEHNICA
61	ADMINISTRATIE CIMITIR ORTODOX
62	AGENTIA JUDETEANA PENTRU PRESTATII SOCIALE
63	AGENTIA NATIONALA DE ADMINISTRARE FISCALA
64	AGENTIA NATIONALA DE DRUMURI SI PODURI
65	AGENTIA PENTRU PROTECTIA MEDIULUI
66	AGENTIA POSTALA VIISOARA
67	AGENTIE DE PARIURI SPORTIVE, LIBRARIE
68	AGENTIE IMOBILIARA
69	AGENTIE POSTALA
70	AGENTIE PUBLICITARA
71	AGENTIE TURISM
72	AGENTIE VOIAJ
73	ALFA BANK
74	APIA
75	ASEZAMANT RELIGIOS "SF. VASILE CEL MARE"
76	ASOCIATIA NEVAZATORILOR
77	ASOCIATIE DE AJUTORARE A COPIILOR
78	ATELIER MECANIC
79	ATELIER MONUMENTE FUNERARE
80	ATELIER PANOURI SOLARE
81	ATELIER TAMPLARIE
82	ATOMO CLUB
83	AUTOGARA
84	AUTORITATEA DE SANATATE PUBLICA
85	B.C.R.
86	BANC POST
87	BANCA
88	BANCA LEUMI ROMANIA
89	BANCA PIRAEUS
90	BANCA TRANSILVANIA
91	BAR, BIROU NOTARIAL
93	BAR, NIGHT CLUB
94	BAR, RESTAURANT
95	BAR, VOLKSBANK
96	BAZA SPORTIVA
97	BENZINARIE LUKOIL
98	BIBLIOTECA JUDETEANA
99	BIBLIOTECA JUDETEANA ANDREI MURESANU, CASA MEMORIALA
100	BIJUTERIE
101	BIROU DE ARHITECTURA
102	BIROU DE AVOCATURA
103	BIROU NOTARIAL
104	BIROURI
105	BIROURI DE AVOCATURA, CABINETE MEDICALE
106	BISERICA CRESTINA ADVENTISTA
107	BISERICA CRESTINA ADVENTISTA DE ZIUA A SAPTEA
108	BISERICA EVANGHELICA
111	BISERICA GRECO-CATOLICA
112	BISERICA MICA CATOLICA
113	BISERICA NOUA APOSTOLICA
114	BISERICA ORTODOXA "SFANTA TREIME"
115	BISERICA ORTODOXA "SF. ILIE"
116	BISERICA ORTODOXA "SFINTII TREI IERARHI"
117	BISERICA PENTICOSTALA "SFANTA TREIME"
118	BISERICA PENTICOSTALA UNIREA
119	BL 1 D, SPATII COMERCIALE
120	BL 1 F, UNITATE PRESTARI SERVICII
121	BL 1, SC A, CABINET STOMATOLOGIC
122	BL 1, SC A, SPATII COMERCIALE
123	BL 1, SC B, SPATII COMERCIALE
124	BL 1, SC C, SPATII COMERCIALE
125	BL 10 A, SPATII COMERCIALE
126	BL 11 A, SPATII COOMERCIALE
127	BL 12 B, FARMACIE
128	BL 12 D, COLEGIUL MEDICILOR
129	BL 12, SC B, CABINET MEDICAL
130	BL 12A, MAGAZIN MIXT, AGENTIE DE TURISM
131	BL 12B, SPATII COMERCIALE
132	BL 12C, SPATII COMERCIALE
133	BL 13F, SPATII COMERCIALE
134	BL 14D, SPATII COMERCIALE, BANCA TRANSILVANIA
135	BL 15D, SPATII COMRCIALE
136	BL 16, SC C, SPATII COMERCIALE
137	BL 17, SC A, SPATII COMERCIALE
138	BL 17, SC B, FARMACIE
139	BL 17, SC C, CABINET MEDICAL
140	BL 17B, SPATII COMERCIALE
141	BL 18 B, SPATII COMERCIALE
142	BL 1A, SPATII COMERCIALE
143	BL 1B, SPATII COMERCIALE
144	BL 1B, SPATII COMERCIALE
145	BL 1B, SPATII COMERCIALE
146	BL 1C, RAIFFEISEN BANK
147	BL 1C, CABINET OFTALMOLOGIC
148	BL 1C, SPATIICOMERCIALE
149	BL 1D, SPATII COMERCIALE
150	BL 2 B, CABINET MEDICAL
151	BL 2 D, GRADINITA CU PROGRAM NORMAL NR. 17
152	BL 2, SC A, UNICREDIT TIRIAC BANK
153	BL 2, SC C, BCR
154	BL 2, SC D, SPATII COMERCIALE
155	BL 2, SC E, CABINET STOMATOLOGIC
156	BL 2, SC E, SPATII COMERCIALE
157	BL 2, SC F, SPATII COMERCIALE
158	BL 2, SC A, SPATII COMERCIALE
159	BL 20B, SPATII COMERCIALE
160	BL 21, SC C, SPATII COMERCIALE
161	BL 23 A, BANCA TRANSILVANIA
162	BL 23 A, SIF BANAT CRISANA
163	BL 25, SPATII COMERCIALE
164	BL 26, SC B, CABINET STOMATOLOGIC
165	BL 2A, CABINET MEDICAL
166	BL 2A, CABINET MEDICAL
167	BL 2A, ROMEXTERA BANK
168	BL 2B, BANCA COOPERATISTA
169	BL 2B, SPATII COMERCIALE
170	BL 2B, SPATII COMERCIALE
171	BL 2C, RESTAURANT
172	BL 2C, SPATII COMERCIALE
173	BL 2D, SPATII COMERCIALE
174	BL 2F, SPATII COMERCIALE
175	BL 3, SC 2, CABINET MEDICAL PARTICULAR
176	BL 3, SC A, SPATII COMERCIALE
177	BL 3, SC B, SPATII COMERCIALE
178	BL 3, SC B, UNITATE PRESTARI SERVICII
179	BL 3, SC C, FARMACIE
180	BL 3, SC C, LABORATOR DENTAR
181	BL 3, SC D, SPATII COMERCIALE
182	BL 3, SC D, SPATII COMERCIALE
183	BL 3, SC H, SPATII COMERCIALE
184	BL 3, SPATII COMERCIALE
185	BL 30, SPATII COMERCIALE
186	BL 30C, CABINET MEDICAL
187	BL 30E, SPATII COMERCIALE
188	BL 33B, SPATII COMERCIALE
189	BL 37, SPATII COMERCIALE
190	BL 37, SPATII COMERCIALE
191	BL 4 A, SPATII COMERCIALE
192	BL 4, SC C, ALPHA BANK, PIRAEUS BANK
193	BL 4, SC C, SPATII COMERCIALE
194	BL 4, SC C, SPATII COMERCIALE
195	BL 4, SC G, SPATII COMERCIALE
196	BL 42 C, SPATII COMERCIALE
197	BL 44 C, SPATII COMERCIALE
198	BL 4A, CABINET MEDICAL
199	BL 4E, SPATII COMERCIALE
200	BL 5, SC B, CEC BANK
201	BL 5, SC B, SPATII COMERCIALE
202	BL 5, SC B, SPATII COMERCIALE
203	BL 5, SC B, SPATII COMERCIALE
204	BL 5, SC C, SPATII COMERCIALE
205	BL 5, SPATII COMERCIALE
206	BL 52A, CABINET MEDICAL
207	BL 52B, BANCA TRANSILVANIA
208	BL 53, SC B, SPATII COMERCIALE
209	BL 56 C , B.C.R., B.R.D.
210	BL 56, SC A, SPATII COMERCIALE
211	BL 56, SC B, FARMACIE
212	BL 56, SC C, RESTAURANT
213	BL 56, SC D, SPATII COMERCIALE
215	BL 56, SC F, SPATII COMERCIALE
216	BL 56, SPATII COMERCIALE
217	BL 56B, SPATII COMERCIALE
218	BL 56E, CLINICA
219	BL 58 D1, SC A, BANCA TRANSILVANIA
220	BL 58 D1, SC B, SPATII COMERCIALE, UNICREDIT-TIRIAC
221	BL 58 D1, SC C
222	BL 58 D1, SC D, SPATII COMERCIALE, RAIFFESEN, CARPATICA
223	BL 5B, SPATII COMERCIALE
224	BL 5B, SPATII COMERCIALE
225	BL 5C, CABINET MEDICALE
226	BL 6 D, SPATII COMERCIALE
227	BL 6, SC A, SPATII COMERCIALE
228	BL 6, SC B, UNITATE PRESTARI SERVICII
229	BL 6, SC C, SPATII COMERCIALE
230	BL 6, SC C, SPATII COMERCIALE
231	BL 60, SC B, SPATII COMERCIALE
232	BL 62, SC E, SPATII COMERCIALE
233	BL 62, SC F, FARMACIE
234	BL 6A, CABINET MEDICAL
235	BL 6A, SPATII COMERCIALE
236	BL 6A, SPATII COMERCIALE
237	BL 7 A, FARMACIE
238	BL 7, SC B, SPATII COMERCIALE
239	BL 7, SC F, SPATII COMERCIALE
240	BL 77, SC A, CABINET MEDICAL
241	BL 7A, CABINET MEDICAL
242	BL 7A, SPATII COMERCIALE
243	BL 7B, BANCA CARPATICA
244	BL 7B, SPATII COMERCIALE
245	BL 7D, CEC BANK
246	BL 8 A, SPATII COMERCIALE
247	BL 8, SC A, CABINET STOMATOLOGIC
248	BL 8, SC B, SPATII COMERCIALE
249	BL 81, SC D, SPATII COMERCIALE
250	BL 8A , SPATII COMERCIALE
251	BL 8B, CABINET MEDICINA MUNCII
252	BL 8C, SPATII COMERCIALE
253	BL 9 A, SPATII COMERCIALE
254	BL 9A SC B, CABINET MEDICAL
255	BL 9A, SPATII COMERCIALE
256	BL A2 B, BIROU CONTABILITATE
257	BL A2, SC A, UNITATE PRESTARI SERVICII
258	BL B2, SC A, SPATII COMERCIALE
259	BL B5 A, CABINET MEDICAL
260	BL B5 B, CASA AMANET
261	BL B6 B, DEPOZIT MEDICINAL VETERINAR
262	BL C1, SC A, SPATII COMERCIALE
263	BL C1, SC C, AGENTIE IMOBILIARA
264	BL C2, SC B, SPATII COMERCIALE
265	BL C4, MAGAZIN MIXT
266	BL E1, SC C, SPATIU COMERCIAL
267	BL K1 C, MAGAZIN NEALIMENTAR
268	BL K1, SC B, SPATII COMERCIALE
269	BL L3B, SPATII COMERCIALE
270	BL L4 B, CABINET MEDICAL, FARMACIE
271	BL O3 B, SPATII COMERCIALE
272	BL O4 B, UNITATE PRESTARI SERVICII
273	BL T1C, SPATII COMERCIALE
274	BL T5 B, MAGAZIN NEALIMENTAR
275	BL T5, SPATII COMERCIALE
276	BL T7 A, SPATII COMERCIAL, BANCA
277	BL TURN B, SPATII COMERCIALE
278	BLOC, SPATII COMERCIALE
279	BL 1, SPATII COMERCIALE
280	BL 48 SC D, SPATII COMERCIALE
281	BL 75 SC C, CABINET MEDICAL
282	BLOC, SPATIU COMERCIAL
283	BLOC, SPATIU COMERCIAL
284	C.A.R.
285	CABANA
286	CABINET AVOCAT "SOMESAN ION"
287	CABINET MEDICAL, FARMACIA
288	CABINET MEDICAL, SPATII COMERCIALE
289	CABINET PARTICULAR
290	CABINET PSIHOLOGIC
291	CABINET VETERINAR
292	CABINET VETERINAR, SPATII COMERCIALE
293	CAFE CLUB ART
294	CAFENEA
295	CAMERA DE COMERT SI INDUSTRIE
297	CAMIN MILITAR
298	CAMIN MUNCITORESC S.C. MOPAL S.A.
299	CANTINA AJUTOR SOCIAL
300	CAPELA
301	CASA BILETE
302	CASA COMUNITATII GERMANE
303	CASA CORPULUI DIDACTIC
305	CASA DE CULTURA A SINDICATELOR
306	CASA JUDETEANA DE PENSII
307	CASA PAROHIALA
308	CEC BANK
309	CENTRU DE INTEGRARE A PERSOANELOR CU HANDICAP
311	CENTRU EXPLOATARE ENERGIE ELECTRICA
312	CENTRU CULTURAL MUNICIPAL
313	CENTRUL DE ARTE SI MESERII, UNITATE PRESTARI SERVICII
314	CENTRUL DE REFERINTA IN AUTISM
315	CENTRUL DE TRANSFUZII BISTRITA
316	CENTRUL DE ZI "SF APOSTOL PAVEL"
317	CENTRUL JUDETEAN PENTRU CULTURA
318	CENTRUL MEDICAL JUDETEAN
319	CENTRUL SCOLAR PENTRU EDUCATIE INCLUZIVA
320	CENTRUL SCOLAR PENTRU EDUCATIE INCLUZIVA NR. 1
321	CERCUL MILITAR
322	CIMITIR
323	CINEMATOGRAF, SPATII COMERCIALE
324	CIRCUMSCRIPTIA SANITAR VETERINARA
325	CIRCUMSCRIPTIE SANITAR VETERINARA
326	CLADIRE ADMINISTRATIVA
327	CLUB DE NOAPTE
328	COFETARIE
329	COLEGIU NATIONAL "LIVIU REBREANU", SCOALA GENERALA CLS I-VIII
330	COLEGIU TEHNIC
331	COLEGIUL "LIVIU REBREANU", SCOALA GENERALA
332	COLEGIUL CONSILIERILOR JURIDICI
333	COLEGIUL NATIONAL "LIVIU REBREANU"
334	COMPANIA NATIONALA A APELOR BISTRITA
335	COMPLEX COMERCIAL "DECEBAL"
336	COMPLEXUL DE SERVICII SOCIALE, CENTRU DE PLASAMENT
337	COMUNITATEA EVREILOR
338	CONSILIU LOCAL, INSTITUTIA PREFECTULUI
339	CONTABILITATE SI AVOCATURA
340	CRESA, DIRECTIA MUNICIPALA DE SANATATE
341	CRUCEA ROSIE
342	CURTEA DE CONTURI
343	DEPOZIT CFR
344	DEPOZIT FARMACIE
345	DEPOZIT MATERIALE
346	DEPOZIT MOBILA
347	DEPOZIT PRODUSE PARAFARMACEUTICE
348	DEPOZITE MATERIALE CONSTRUCTII SI LAMINATE
349	DIRECTIA DE ADMINISTRARE A PIETELOR
350	DIRECTIA DE SANATATE PUBLICA
351	DIRECTIA DE TERMOFICARE PRIMARIA BISTRITA
352	DIRECTIA FITOSANITARA JUDETEANA
353	DIRECTIA GENERALA DE ASISTENTA SOCIALA
354	DIRECTIA JUDETEANA PENTRU TINERET
355	DIRECTIA MUNICIPALA PENTRU SERVICII SOCIALE
356	DIRECTIA PENTRU AGRICULTURA SI DEZVOLTARE RURALA
357	DIRECTIA PENTRU SPORT A JUDETULUI BISTRITA-NASAUD
358	DIRECTIA PENTRU SPORT, UNIVERSITATEA SPIRU HARET
359	DIRECTIA SERVICII PUBLICE
360	DIRECTIA SERVICII PUBLICE
361	DIRECTIA SERVICII PUBLICE
362	DIRECTIA VENITURI, TAXE SI IMPOZITE LOCALE
363	DISPECERAT POLICLINICA
364	DISPECERAT TAXI
365	EON GAZ
366	FC GLORIA BISTRITA
367	FEDERATIA CRESCATORILOR DE TAURINE
368	FEDERATIA ECOLOGISTA
369	FERMA VACI
370	GALERIA DE ARTA
371	GALERIILE DE ARTA
372	GARDA NATIONALA DE MEDIU
373	GRADINITA ASOCIATIA EDUCATIVA COMENIUS
374	GRADINITA CU PROGRAM NORMAL NR. 5
375	GRADINITA CU PROGRAM PRELUNGIT NR. 13, SEDIU ADMINISTRATIV AL DIRECTIEI SANITARA
376	GRADINITA NR. 1
377	GRADINITA NR. 10
378	GRADINITA NR. 11
379	GRADINITA NR. 15
380	GRADINITA NR. 2
381	GRADINITA NR. 6
382	GRADINITA NR. 7
383	GRADINITA NR. 8
384	GRADINITA PARTICULARA
386	GRADINITA TRENULETUL VESELIEI
387	GRUP SCOLAR
389	GRUP SCOLAR FORESTIER
390	HOTEL - RESTAURANT
391	HOTEL - RESTAURANT DECEBAL
392	HOTEL - RESTAURANT MINERVA
393	HOTEL NATIONAL
394	HOTEL RESTAURANT
395	HOTEL, RESTAURANT, BANCA TRANSILVANIA
396	I.A.S.
397	INSPECTORATUL DE JANDARMERIE
398	INSPECTORATUL JUDETEAN DE CONSTRUCTII
399	INSPECTORATUL PENTRU SITUATII DE URGENTA - POMPIERI
400	INSPECTORATUL SCOLAR
401	INSPECTORATUL TERITORIAL DE MUNCA
402	INTERNAT
403	INTERNAT, CANTINA
404	ISU
405	LABORATOR MEDICAL
406	LIBRA BANK
407	LICEU
408	LICEU INFORMATICA
409	LICEU SPORTIV
411	LICEU SPORTIV, SALA SPORT
412	LICEUL DE ARTA "CORNELIU BABA"
413	LICEUL DE ARTE SI MESERII "CORNELIU BABA"
414	LICEUL DE MUZICA "TUDOR JARDA"
415	LICEUL "SFANTA MARIA"
416	LUCRARI DRUMURI SI PODURI
418	MAGAZIN, DEPOZIT
419	MAGAZIN, UNITATE PRESTARI SERVICII
420	MARFIN BANK
421	MONUMENT
422	MOTEL
423	MUZEUL JUDETEAN
424	OCOL SILVIC
426	OCPI
427	OFICIUL JUDETEAN DE CONSULTANTA AGRICOLA
428	OFICIUL JUDETEAN DE PLATI PENTRU DEZVOLTARE RURALA SI PESCUIT
429	OFICIUL JUDETEAN DE CONSULTANTA AGRICOLA
430	OFICIUL POSTAL BISTRITA
431	OFICIUL POSTAL NR. 1
432	OFICIUL ROMAN PENTRU IMIGRARI, INSPECTORATUL JUDETEAN DE POLITIE, SRI , ARHIVELE NATIONALE
433	OTP BANK
434	PALATUL COPIILOR
435	PARCHETUL DE PE LANGA TRIBUNALUL BISTRITA-NASAUD
436	BISERICA ROMANO-CATOLICA
437	PENSIUNE, RESTAURANT
438	PETROM
439	PIATA DECEBAL
440	PIATA INDEPENDENTEI
441	POLICLINICA
442	POLICLINICA BISTRITA
443	POLIGON
444	PRIMARIA BISTRITA
445	PROIECTARE SI ARHITECTURA
446	PROTOPOPIATUL GRECO-CATOLIC BISTRITA
447	PROTOPOPIATUL ORTODOX
448	PT 1
449	PT 11
450	PT 11
451	PT 12
452	PT 12
453	PT 12
454	PT 133
455	PT 135
456	PT 137
457	PT 138
459	PT 150
460	PT 151
461	PT 162
463	PT 17
464	PT 18
466	PT 181
467	PT 185
468	PT 186
469	PT 194
470	PT 195
471	PT 196
473	PT 2
474	PT 20
475	PT 22
476	PT 23
477	PT 236
478	PT 24
479	PT 248
480	PT 25
481	PT 2-509
482	PT 266
483	PT 266
484	PT 266
485	PT 286
486	PT 30
487	PT 300
490	PT 33
491	PT 34
493	PT 351
494	PT 358
495	PT 4
496	PT 52
497	PTA 444
498	REGIONALA C.F.R. CLUJ SECTIA L8 BISTRITA
499	REGISTRUL COMERTULUI
500	RESTAURANT, BANCA, FARMACIE
501	ROMSILVA
502	ROSEGUR - PAZA SI PROTECTIE
503	S.C. ELECTRICA S.A.
504	SALA DE TENIS DE MASA
505	SALA POLIVALENTA, RESTAURANT
506	SALA REGATULUI A MARTORILOR LUI IEHOVA
507	SCOALA
508	SCOALA DE ARTE SI MESERII
509	SCOALA GENERALA "LUCIAN BLAGA"
510	SCOALA GENERALA "STEFAN CEL MARE"
511	SCOALA GENERALA CU CLS I-VIII GHINDA
513	SCOALA GENERALA NR 2
514	SCOALA GENERALA NR 4 CU CLASELE I-VIII
515	SECTIA RETELE APA "S.C. AQUABIS S.A."
516	SEDIU ING
517	SEDIU PARTIDUL SOCIAL DEMOCRAT
518	SEDIU PDL
519	SEDIU PNL
520	SEDIU REALITATEA TV, BIROU, SPATII COMERCIALE
521	SEDIUL SINDICATULUI SANITAS
522	SERVICIUL DE AJUTOR
523	SERVICIUL JUDETEAN DE METROLOGIE
524	SERVICIUL PUBLIC DIRECTIA DE EVIDENTA A POPULATIEI
525	SINAGOGA
526	SISTEMUL DE GOSPODARIRE A APELOR
527	SOCIETATEA NATIONALA DE IMBUNATATIRI FUNCIARE
528	SPATII COMERCIALE SOCIALE
529	SPATII COMERCIALE, CABINET MEDICAL
530	SPATII COMERCIALE
531	SPITAL PRIVAT
532	SPITALUL JUDETEAN
533	SPITALUL JUDETEAN BISTRITA
534	SPITALUL JUDETEAN- SECTIA ONCOLOGIE
535	SPITALUL JUDETEAN- SECTIA REUMATOLOGIE-RECUPERARE, ORL OTFALMOLOGIE
536	SRG
537	SRM GAZ
538	STADION
539	STATIA METEOROLOGICA BISTRITA
540	STATIE BETONARE
541	STATIE DE EPURARE
542	STATIE DE TRANSFORMARE
543	STATIE HIDROLOGICA "APELE ROMANE"
544	STATIE POMPARE
545	STATIE POMPARE APA REZIDUALA
546	STATIE REGLARE GAZE
547	STATIE TRANSFORMARE
548	STATIUNE CERCETARE DEZVOLTARE POMICOLA
549	STRANDUL MUNICIPAL
550	TREZORERIA BISTRITA
551	TRIBUNALUL SI JUDECATORIA BISTRITA
552	TURNUL DOGARILOR - MONUMENT ISTORIC
553	UNITATE MILITARA, DEPOZITE
554	UNITATE PRELUCRARE DESEURI
555	UNITATE PRESTARI SERVICII, SPATII COMERCIALE
556	UNIVERSITATEA "BABES-BOLYAI"
557	UNIVERSITATEA DE VEST VASILE GOLDIS - FILIALA BISTRITA
558	UNIVERSITATEA TEHINCA CLUJ-NAPOCA
559	VAMA BISTRITA
560	VOLKSBANK
561	ZONA AGREMENT
562	ASOCIATIA JUDETEANA A VANATORILOR SI PESCARILOR SPORTIVI, FONDUL DE VANATOARE 22
563	POLICLINICA, SALA FITNESS, AEROBIC
564	STATIE DE TRATARE
565	CANTINA PENTRU SARACI
566	GRADINITA+LEAGAN
567	CAMIN PENTRU BATRANI
568	R.A.R. BISTRITA
569	RAMPA TRANSFER
570	PUNCT COLECTARE SELECTIVA A DESEURILOR
571	GATER
573	DEPOZITE FRUCTE
574	CENTRU DE INGRIJIRE SI ASISTENTA PENTRU PERSOANELE CU ALZHEIMER

NUMERE TOPONIMII GHINDA

Nr.crt.	Functiune
7	BAZIN
10	BISERICA ORTODOXA
17	CAMIN CULTURAL
34	MAGAZIN
36	MAGAZIN MIXT
286	CABINET AVOCAT "SOMESAN ION"
369	FERMA VACI
511	SCOALA GENERALA CU CLS I-VIII GHINDA

PUNCTE TERMICE PENTRU CARE SE PROPUN NOI FUNCTIUNI

PT 1	PUNCT TERMIC 1 - IMOBIL PENTRU SALA SPORT
PT 2	PUNCT TERMIC 2 - IMOBIL PENTRU PARKING SUPRAETAJAT
PT 3	PUNCT TERMIC 3 - AMENAJARE AZIL DE NOAPTE PENTRU PERSOANELE FARA ADAPOST
PT 4	
PT 5	PUNCT TERMIC 5 - IMOBIL PENTRU SALA DE SPORT
PT 6	PUNCT TERMIC 6 - ACTIVITATI SPORTIVE, RECREATIVE SI DE AGREMENT
PT 7	PUNCT TERMIC 7 - SEDIU ADMINISTRATIV - SERVICIUL PUBLIC MUNICIPAL OCOLUL SILVIC
PT 9	PUNCT TERMIC 9 - AMENAJARE BIROURI SI SEDIU ADMINISTRATIV PENTRU SERVICIUL PUBLIC COMUNITAR REGIM PERMIS DE CONDUCERE, INMATRICULARE A VEHICULELOR SI SERVICIUL PUBLIC COMUNITAR PENTRU ELIBERAREA SI EVIDENTA PASAPOARTELOR SIMPLE
PT 10	PUNCT TERMIC 10 - CABINETE MEDICALE
PT 11	PUNCT TERMIC 11 - AMENAJARE CENTRU DE REABILITARE A PERSOANELOR (COPII) CU DIZABILITATI
PT 13	PUNCT TERMIC 13 - IMOBIL PENTRU CENTRU DE SPORT SI AGREMENT CU BAZIN DE INOT
PT 15	PUNCT TERMIC 15 - AMENAJARE PIATA ACOPERITA
PT 16	PUNCT TERMIC 16 - GRADINITA PENTRU COPII DEFAVORIZATI SI AMENAJARE CENTRU COMUNITAR EDUCATIONAL MULTIFUNCTIONAL
PT 17	PUNCT TERMIC 17 - AMENAJARE SPATII ALIMENTATIE PUBLICA - CANTINA SCOLARA - SCOALA GENERALA NR. 1 SI BIROURI PENTRU ASOCIATIILE DE PROPRIETARI DIN ZONA
PT 18	PUNCT TERMIC 18 - AMENAJARE CENTRU DE SANATATE - ACTIVITATI DE INTRETINERE FIZICA SI RECREERE, ACTIVITATI SPORTIVE SI AMENAJARE SEDIU FIRMA SI SALA CURSURI INSTRUIRE PROFESIONALA
PT 19	
PT 20	PUNCT TERMIC 20 - CENTRU PENTRU COMUNITATEA LOCALA AL AGENTIEI NATIONALE ANTIDROG
PT 21	PUNCT TERMIC 21 - IMOBIL PENTRU CENTRU DE EDUCATIE SI AGREMENT
PT 22	PUNCT TERMIC 22 - AMENAJARE GRADINITA PRIVATA SI SALA DE SPORT PENTRU PRESCOLARI
PT 23	PUNCT TERMIC 23 - CURATATORIE CHIMICA SI SPALATORIE
PT 24	PUNCT TERMIC 24 - AMENAJARE SALI PENTRU ACTIVITATI EXTRASCOLARE
PT 27	PUNCT TERMIC 27 - CLUB DE DANS, GIMNASTICA RITMICA PENTRU COPII
PT 28	PUNCT TERMIC 28 - IMOBIL PENTRU CENTRU SOCIAL - CANTINA
PT 29	PUNCT TERMIC 29 - AMENAJARE CENTRU DE PREGATIRE SI PERFECTIONARE PROFESIONALA
PT 31	PUNCT TERMIC 31 - AMENAJARE BIROURI PENTRU INSTITUTII PUBLICE
PT 32	PUNCT TERMIC 32 - AMENAJARE SALA PENTRU ACTIVITATI EXTRASCOLARE, CLUBURI DE DANS, GIMNASTICA, RECREERE
PT 36	PUNCT TERMIC 36 - MUZEU, GALERIE DE ARTA CONTEMPORANA

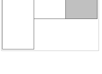

Proiectant general: S.C. BLOM ROMÂNIA S.R.L.				Denumire proiect: ACTUALIZARE P.U.G. SI R.L.U. MUNICIPIUL BISTRITA, JUDETUL BISTRITA-NASAUD Beneficiar: MUNICIPIUL BISTRIȚA COD PROIECT: B-URB-10-03U; CONTRACT NR: 9/L/2010
MANAGER PROIECT	Ing.VIVIANA SAVOIU		Scara 1:5000	REGLEMENTARI URBANISTICE- ZONIFICARE MUNICIPIUL BISTRITA — FAZA: PUG — Plansa 3.4
PROIECTAT	urb.ADELA GHEORGHITA			
REDACTAT	Ing.GEORGIANA PRUNACHE			PROIECȚIE STEREO 70,cota Marea Neagră
VERIFICAT	arh.AURORA JELEA			