ACTUALIZARE PUG SI RLU
MUNICIPIUL BISTRITA, JUDETUL BISTRITA-NASAUD

REGLEMENTARI
CAI DE COMUNICATIE
LOCALITATEA SLATINITA
SCARA 1:5000

ORIENTARE

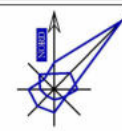

LOCALIZARE

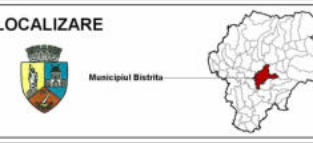

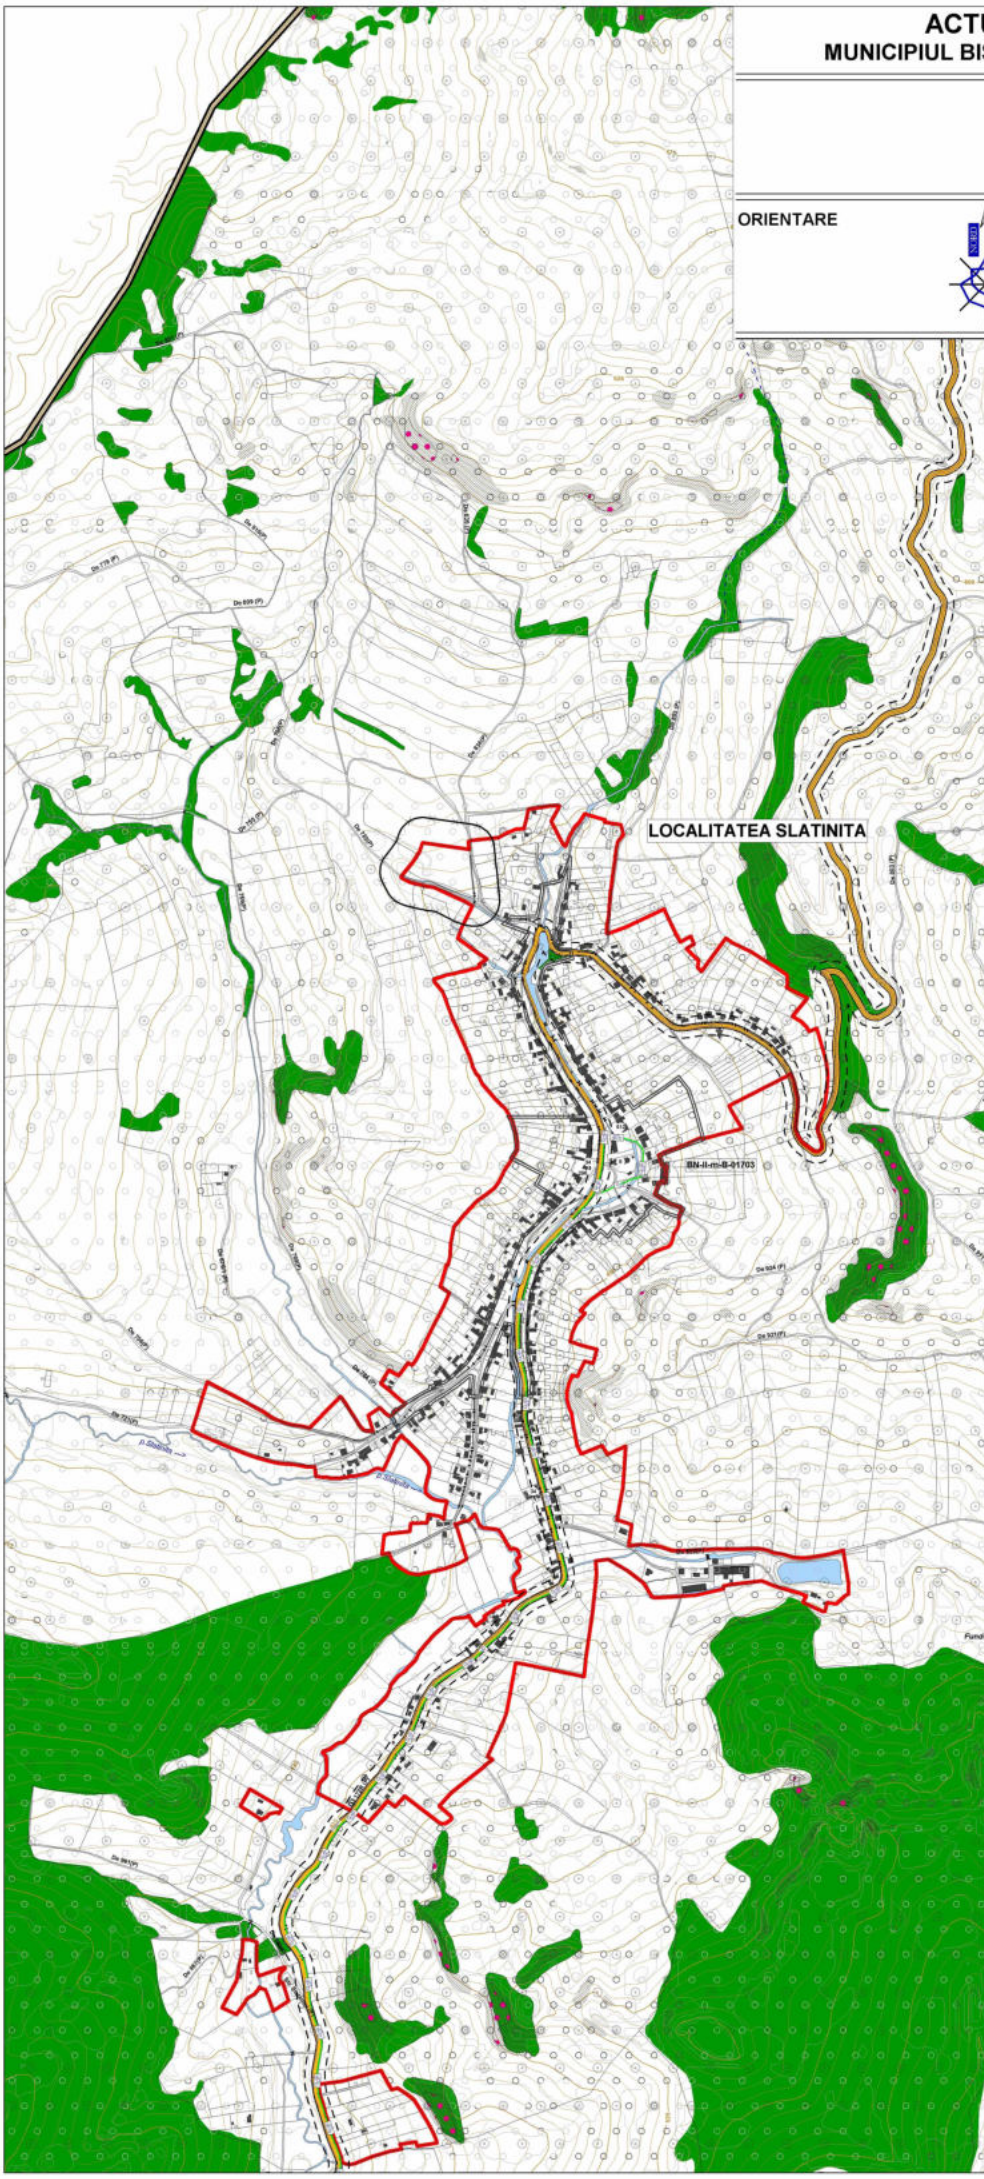

LEGENDA

LIMITE
- LIMITA TERITORIULUI ADMINISTRATIV
- LIMITA INTRAVILANULUI PROPUS
- LIMITA PROPRIETATI
- LIMITA ZONEI DE PROTECTIE A ZONELOR PROTEJATE
- LIMITA ZONEI PROTEJATE (NUCLEUL ISTORIC AL LOCALITATII)
- LIMITA ZONEI DE PROTECTIE PE BAZA NORMELOR SANITARE

CIRCULATII
- DRUMURI JUDETENE
- TRASEU PISTA BICICLETE PROPUSA PRIN PUG

ZONE DE RISC
- ZONA IMPROPRIE DE CONSTRUIRE
- ZONA BUNA DE CONSTRUIT CU AMENAJARI SPECIALE
- ZONA ALUNECARI - PROBABILITATE FOARTE MARE
- ZONA ALUNECARI - PROBABILITATE MARE
- ZONA ALUNECARI - PROBABILITATE MEDIE
- ZONA CU DRENAJ INSUFICIENT
- ZONA INUNDABILA

ELEMENTE DE PLAN TOPOGRAFIC
- CURBE DE NIVEL
- HIDROGRAFIE, APE NEPERMANENTE, TORENTI
- PODURI
- CONSTRUCTII, CONSTRUCTII PROVIZORII
- FUNDATII, RUINE
- PADURI

Nr.crt.	Functiune
8	BISERICA
34	MAGAZIN
36	MAGAZIN MIXT
296	CAMIN CULTURAL SLATINITA
512	SCOALA GENERALA DIMITRIE COJOCARU

RACORDAREA PLANSELOR

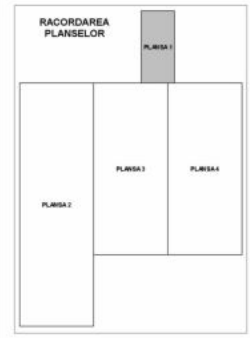

Proiectant general: S.C. BLOM ROMÂNIA S.R.L.

Denumire proiect: ACTUALIZARE P.U.G. SI R.L.U. MUNICIPIUL BISTRITA, JUDETUL BISTRITA-NASAUD

Beneficiar: MUNICIPIUL BISTRITA

COD PROIECT: B-URB-13-032; CONTRACT NR: 9/L/2019

MANAGER PROIECT	ing.VIVIANA SAVOIU	Scara 1:5000	REGLEMENTARI - CAI DE COMUNICATIE LOCALITATEA SLATINITA
PROIECTAT	arh.ADELA GHEORGHITA		FAZA: PUG
REDACTAT	ing.GEORGIANA PRUNACHE		Planşa 7
VERIFICAT	arh.AURORA JELEA		PROIECTIE STEREO 70,sistem Marea Neagră