
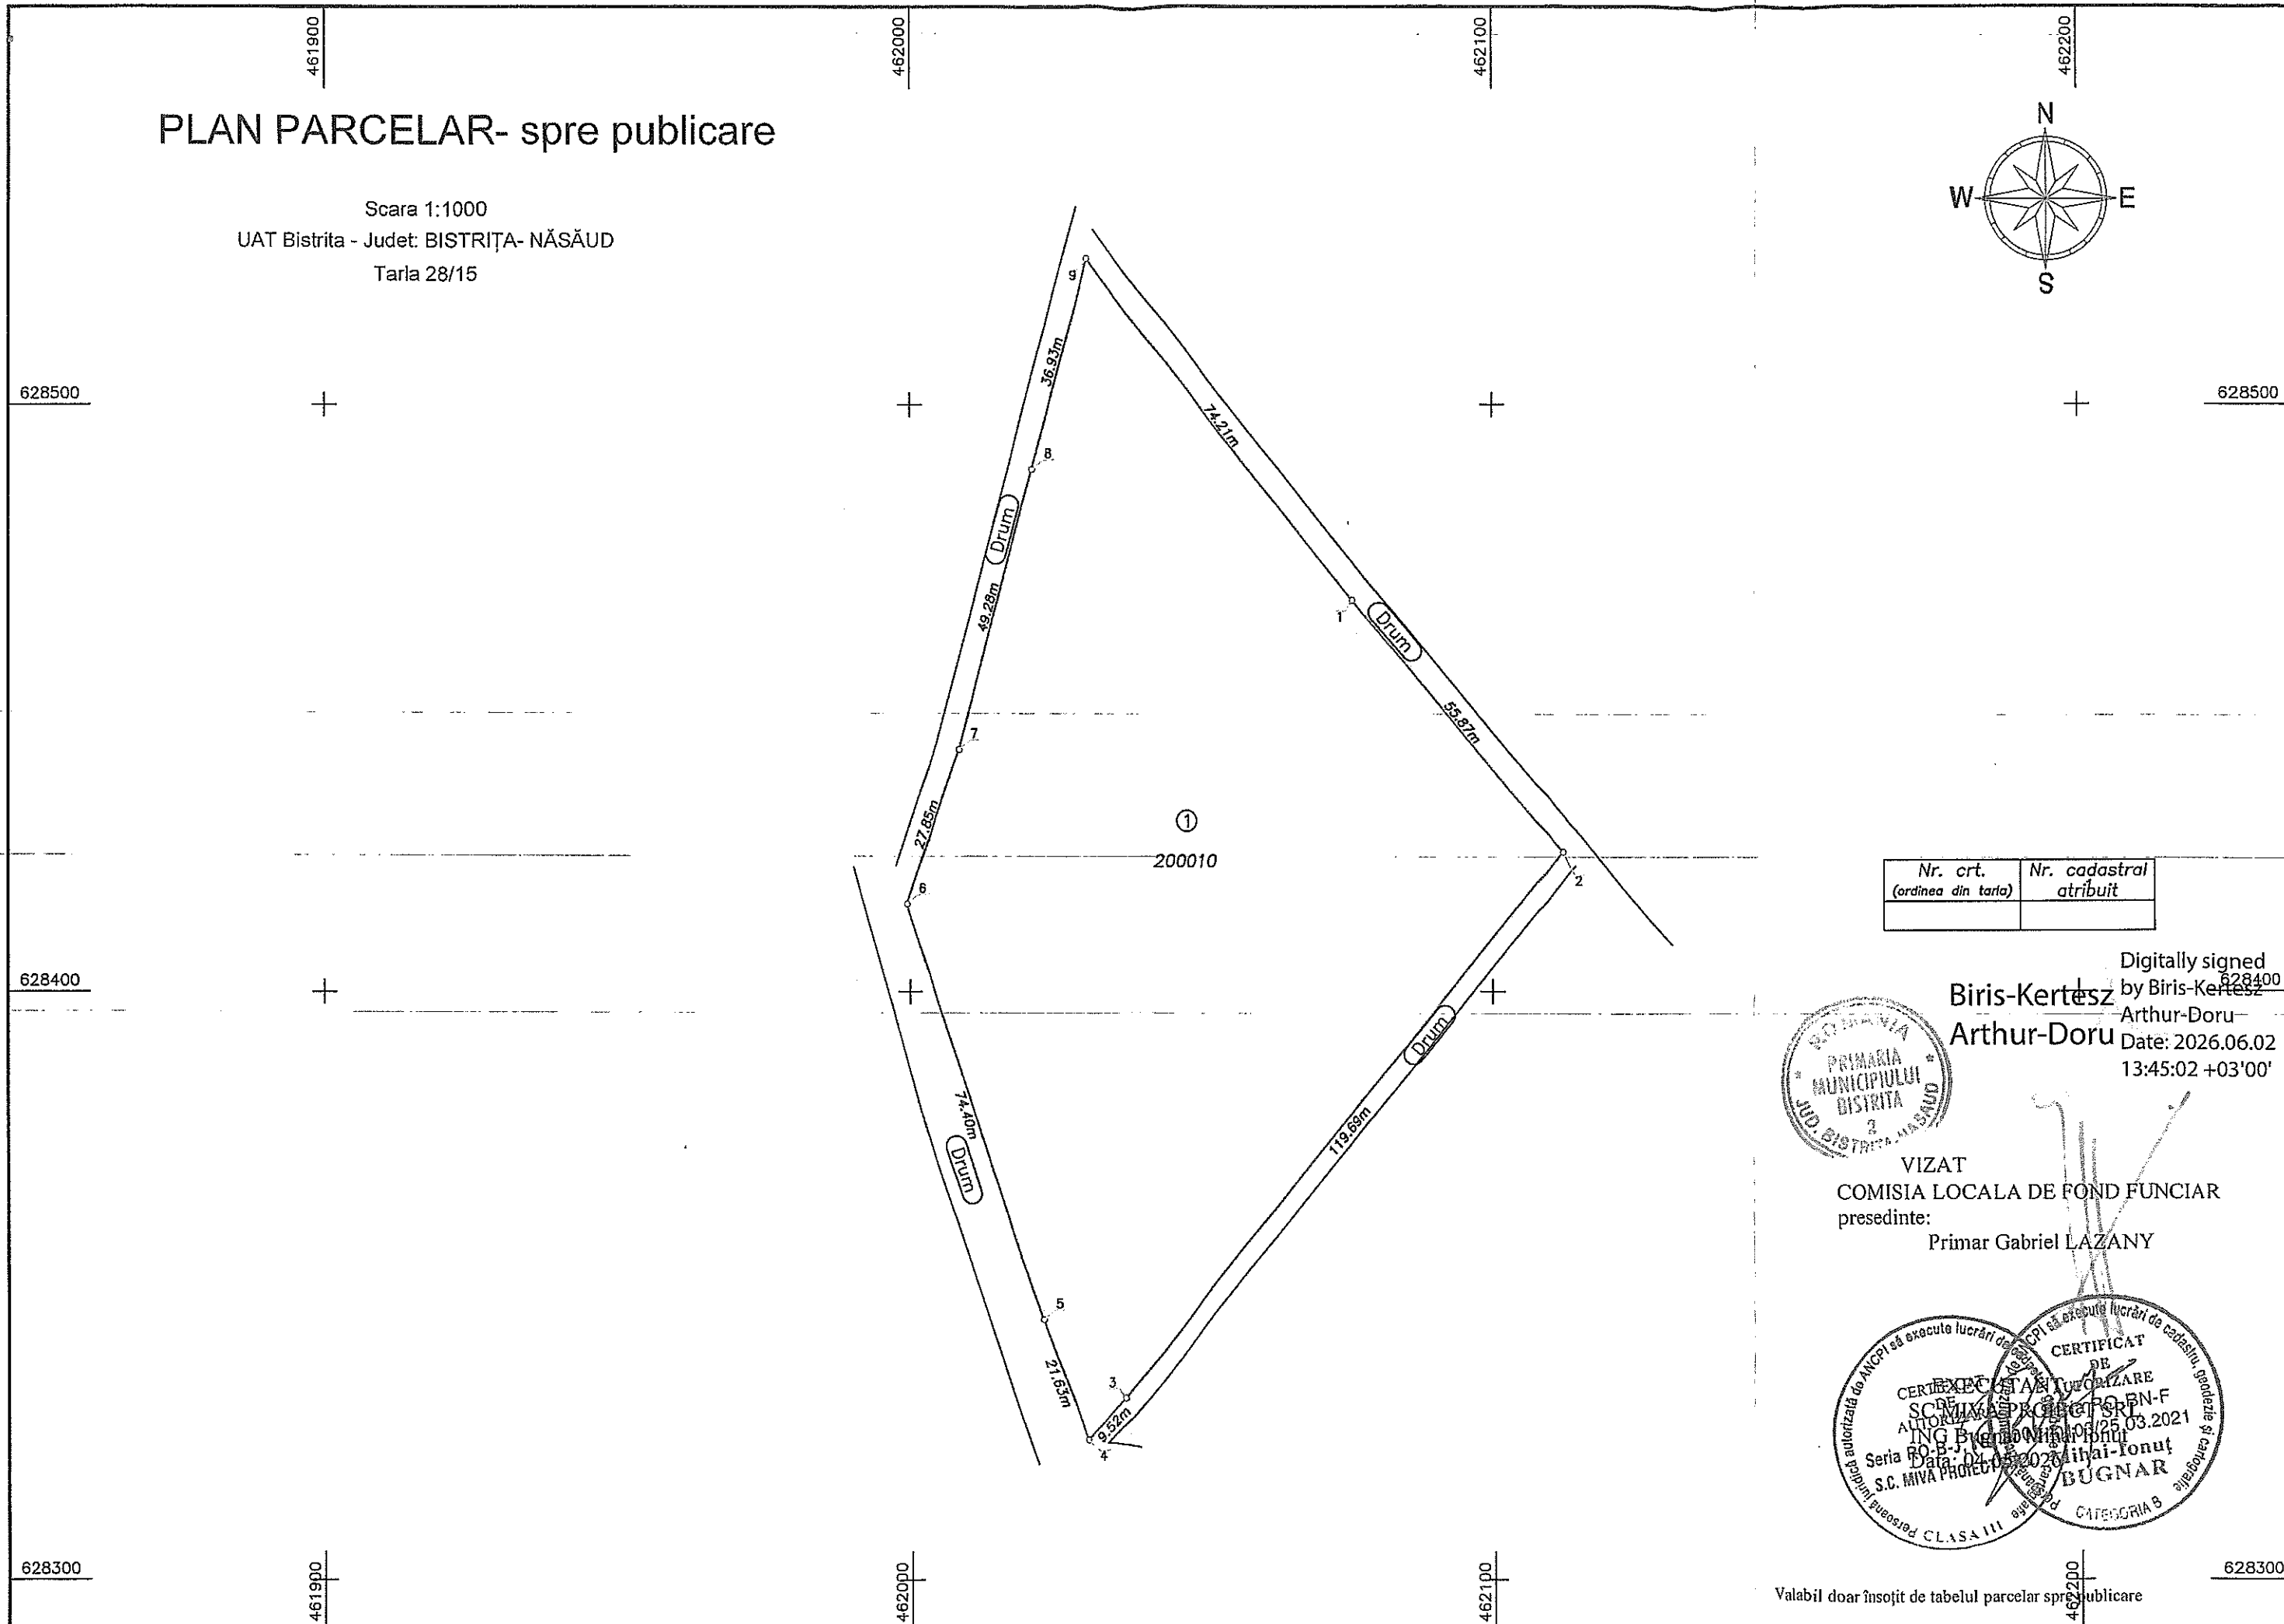



# PLAN PARCELAR- spre publicare

Scara 1:1000  
 UAT Bistrita - Judet: BISTRITA-NĂSĂUD  
 Tarla 28/15

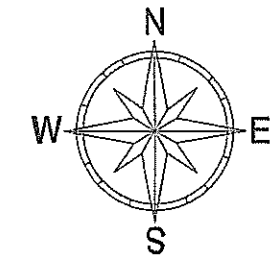


| Nr. crt.<br>(ordinea din tară) | Nr. cadastral<br>atribuit |
|--------------------------------|---------------------------|
|                                |                           |

Digitally signed  
 by Biris-Kertes  
 Arthur-Doru  
 Date: 2026.06.02  
 13:45:02 +03'00'

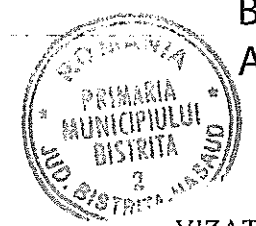

VIZAT  
 COMISIA LOCALA DE FOND FUNCJAR  
 presedinte:  
 Primar Gabriel LAZANY

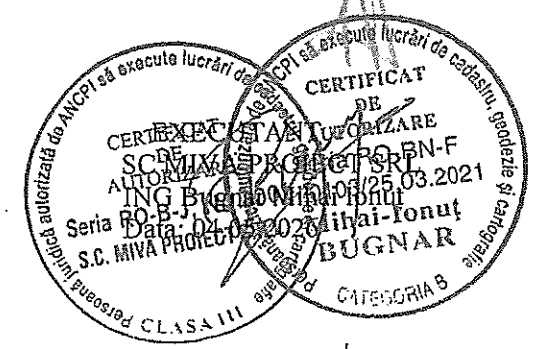

# TABF' PARCELAR SPRE PUBLICARE

ANEXA NR. 32

(include toate imobilele din tarla)

| Nr. tarla | Nr. crt.<br>(ordinea<br>în tarla) | Nr. cadastral<br>inițial | Nr. carte<br>funciară | Nr. parcelă/ (nr.<br>topografic) | Nr. Cad /<br>Nr. CF | Suprafața<br>parcelă din<br>act (mp) | Categorია<br>de<br>folosiță<br>din act | Suprafața<br>totală imobil<br>din act (mp) | Suprafața<br>totală imobil<br>determinată<br>(mp) | Numele și prenumele<br>proprietarului   | Act de proprietate<br>(nr./data) | Observații |
|-----------|-----------------------------------|--------------------------|-----------------------|----------------------------------|---------------------|--------------------------------------|--|--|---|---|----------------------------------|------------|
| 0         | 1                                 | 2                        | 3                     | 4                                | 5                   | 6                                    | 7                                      | 8  | 9   | 10  | 11                               | 15         |
| 28/15     | 1                                 |                          |                       | 1                                |                     | 11223                                | L                                      | 11223                                      | 11223   | POP LEONTINA EMILIA<br>PODARU LUCIA-<br>SANDA<br>MOLDOVAN<br>ALEXANDRU-MIHAI<br>MELANIUC NICOLAE-<br>IOAN | 2964/05.12.2025                  | 200010     |
| TOTAL     |                                   |                          |                       |                                  |                     | 11223                                |  | 11223                                      | 11223   |   |                                  |            |

Valabil doar însoțit de planul parcelar- spre publicare

Vizat comisia locala de fond funciar


Presedinte,

Gabriel  
Lazany  
Primar

Data:  
05.05.2026

OCPI (receptie)

**Biris-Kertesz**  
**Arthur-Doru**

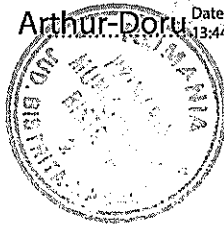

Intocmit

Executant

