


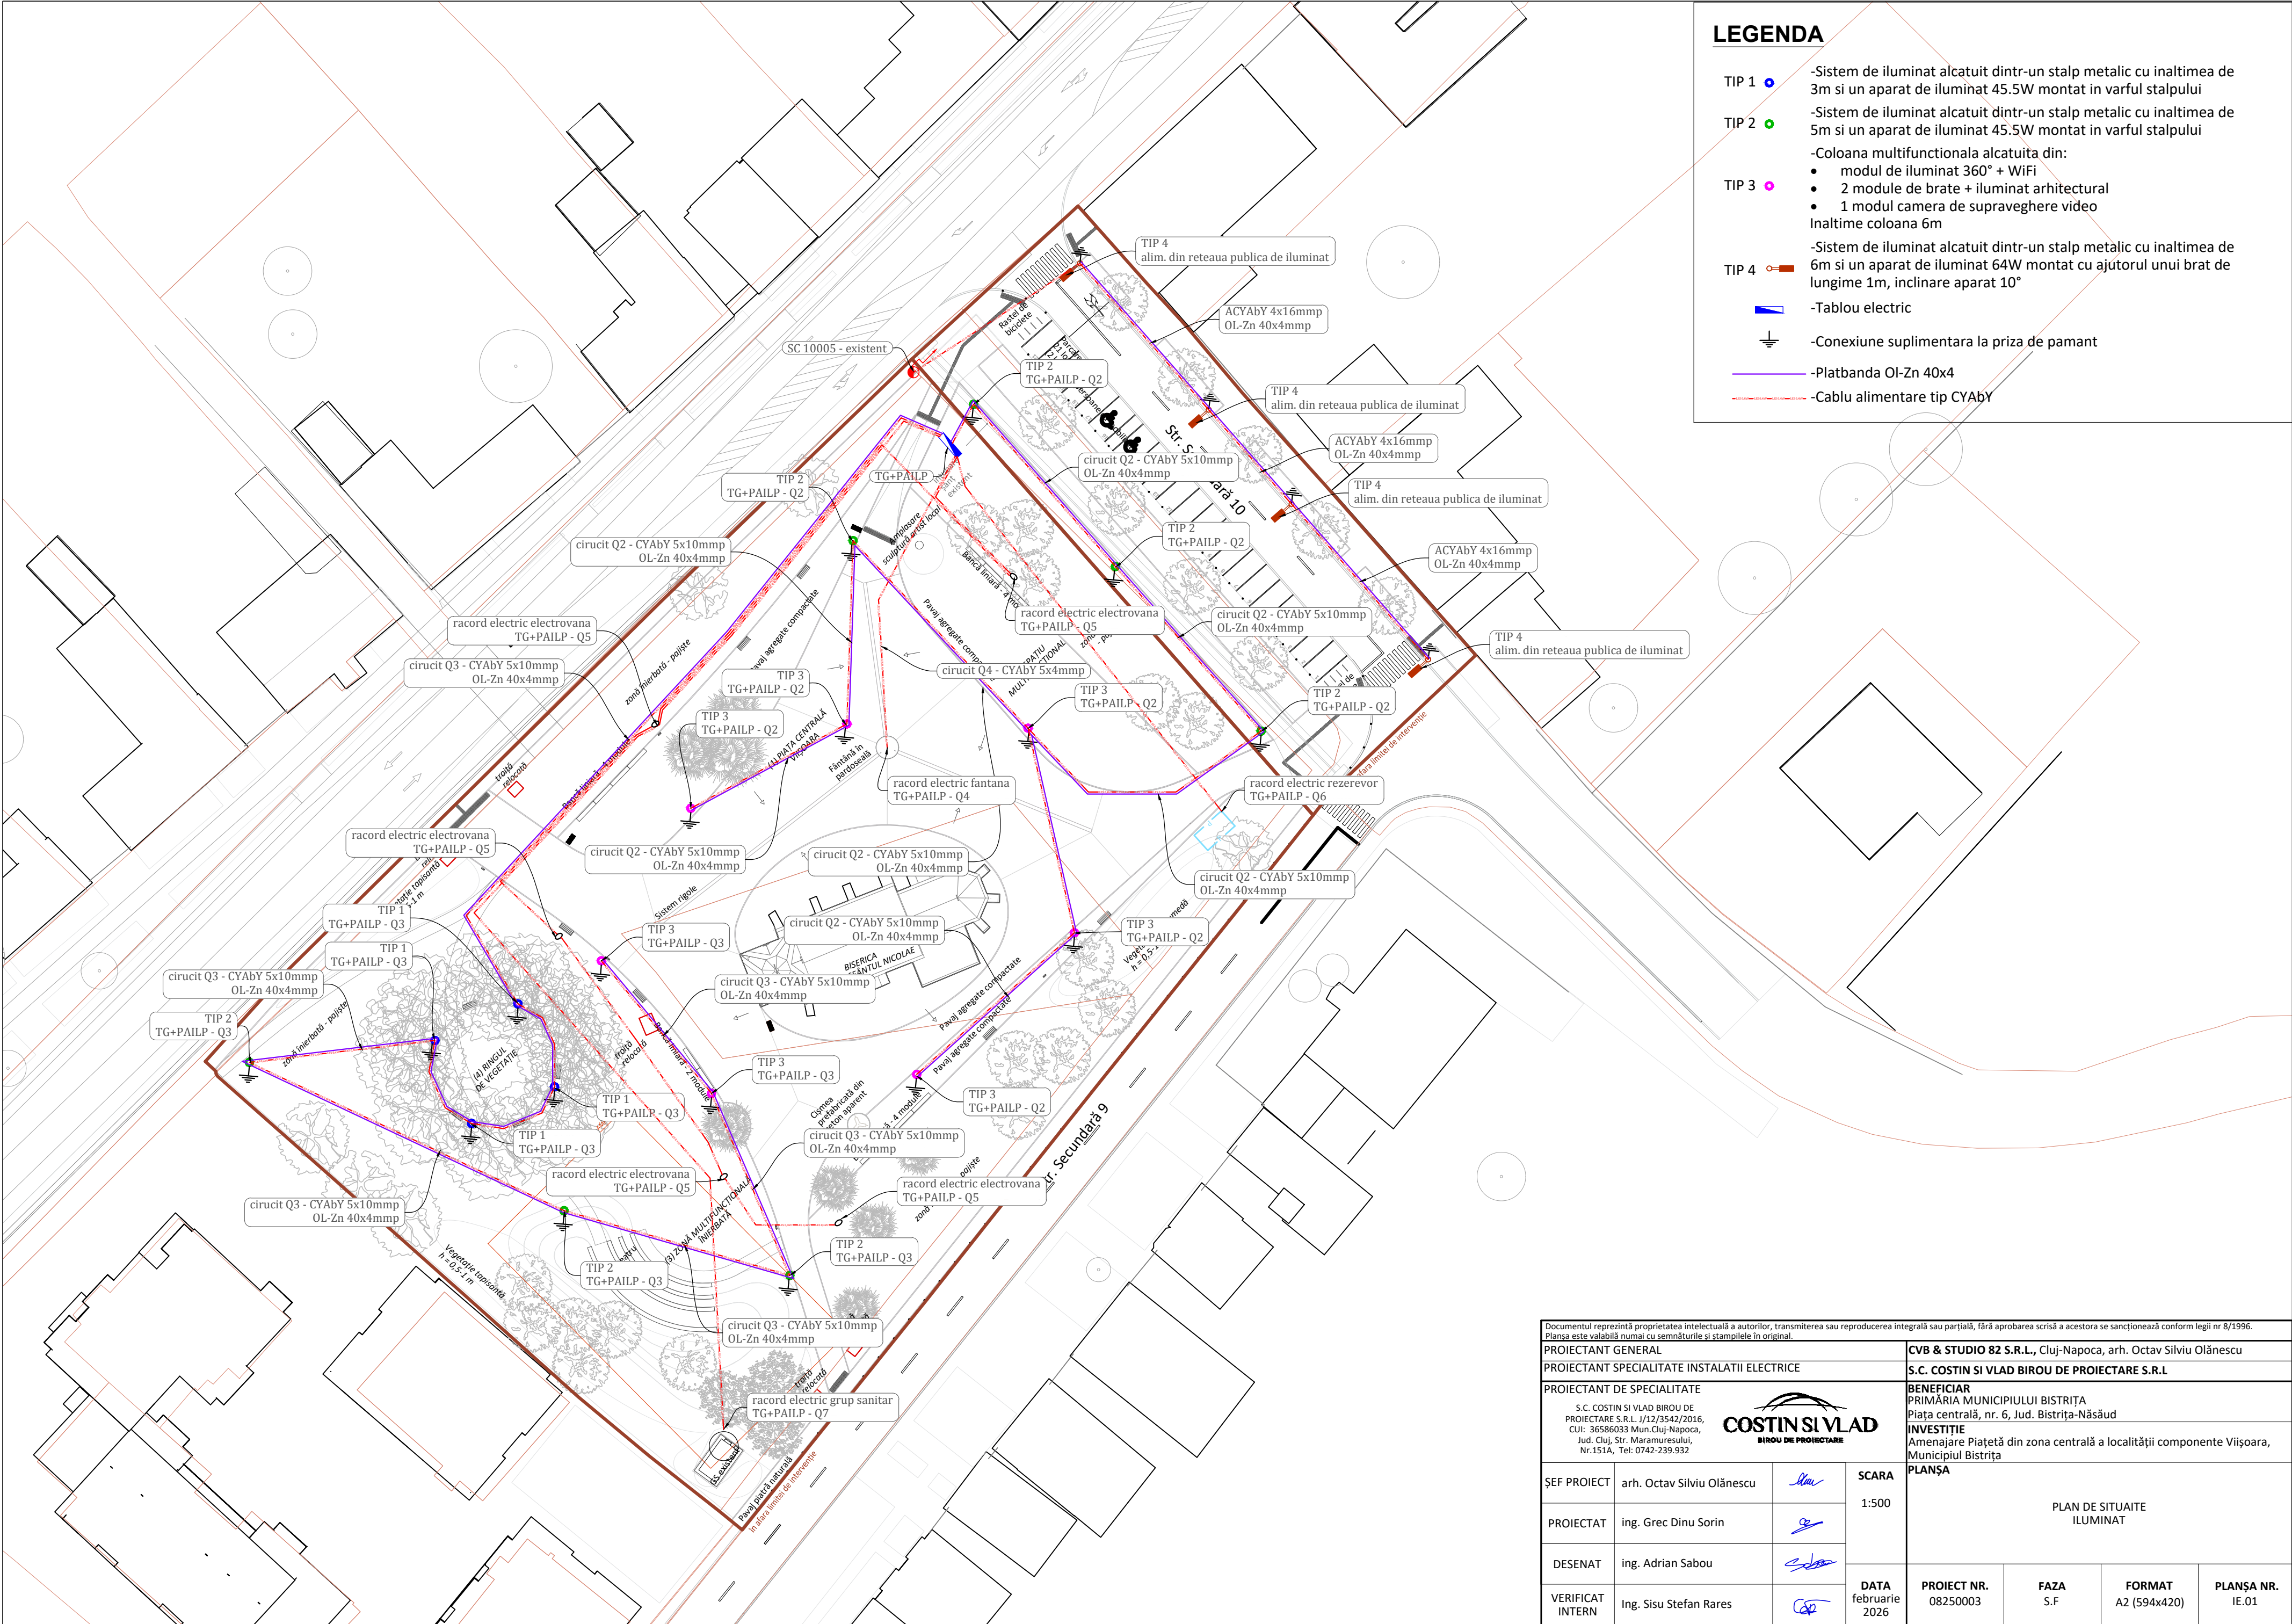

LEGENDA

- TIP 1 -Sistem de iluminat alcatuit dintr-un stalp metalic cu inaltimea de 3m si un aparat de iluminat 45.5W montat in varful stalpului
- TIP 2 -Sistem de iluminat alcatuit dintr-un stalp metalic cu inaltimea de 5m si un aparat de iluminat 45.5W montat in varful stalpului
- TIP 3 -Coloana multifunctionala alcatuita din:
 - modul de iluminat 360° + WiFi
 - 2 module de brate + iluminat arhitectural
 - 1 modul camera de supraveghere videoInaltime coloana 6m
- TIP 4 -Sistem de iluminat alcatuit dintr-un stalp metalic cu inaltimea de 6m si un aparat de iluminat 64W montat cu ajutorul unui brat de lungime 1m, inclinare aparat 10°
- Tablou electric
- Conexiune suplimentara la priza de pamant
- Platbanda OL-Zn 40x4
- Cablu alimentare tip CYAbY

Documentul reprezintă proprietatea intelectuală a autorilor, transmiterea sau reproducerea integrală sau parțială, fără aprobarea scrisă a acestora se sancționează conform legii nr 8/1996. Planșa este valabilă numai cu semnăturile și stampilele în original.					
PROIECTANT GENERAL			CVB & STUDIO 82 S.R.L., Cluj-Napoca, arh. Octav Silviu Olănescu		
PROIECTANT SPECIALITATE INSTALAȚII ELECTRICE			S.C. COSTIN SI VLAD BIROU DE PROIECTARE S.R.L		
PROIECTANT DE SPECIALITATE			BENEFICIAR		
S.C. COSTIN SI VLAD BIROU DE PROIECTARE S.R.L. 1/12/3542/2016, CUI: 36586033 Mun. Cluj-Napoca, Jud. Cluj, Str. Maramuresului, Nr.151A, Tel: 0742-239.932			PRIMĂRIA MUNICIPIULUI BISTRIȚA		
			Piața centrală, nr. 6, Jud. Bistrița-Năsăud		
			INVESTIȚIE		
			Amenajare Piațetă din zona centrală a localității componente Vișoara, Municipiul Bistrița		
			PLANȘA		
ȘEF PROIECT	arh. Octav Silviu Olănescu		SCARA	PLAN DE SITUATE ILUMINAT	
PROIECTAT	ing. Grec Dinu Sorin		1:500		
DESENAT	ing. Adrian Sabou				
VERIFICAT INTERN	Ing. Sisu Stefan Rares				
			DATA februarie 2026	PROIECT NR. 08250003	FAZA S.F
				FORMAT A2 (594x420)	PLANȘA NR. 1E.01