


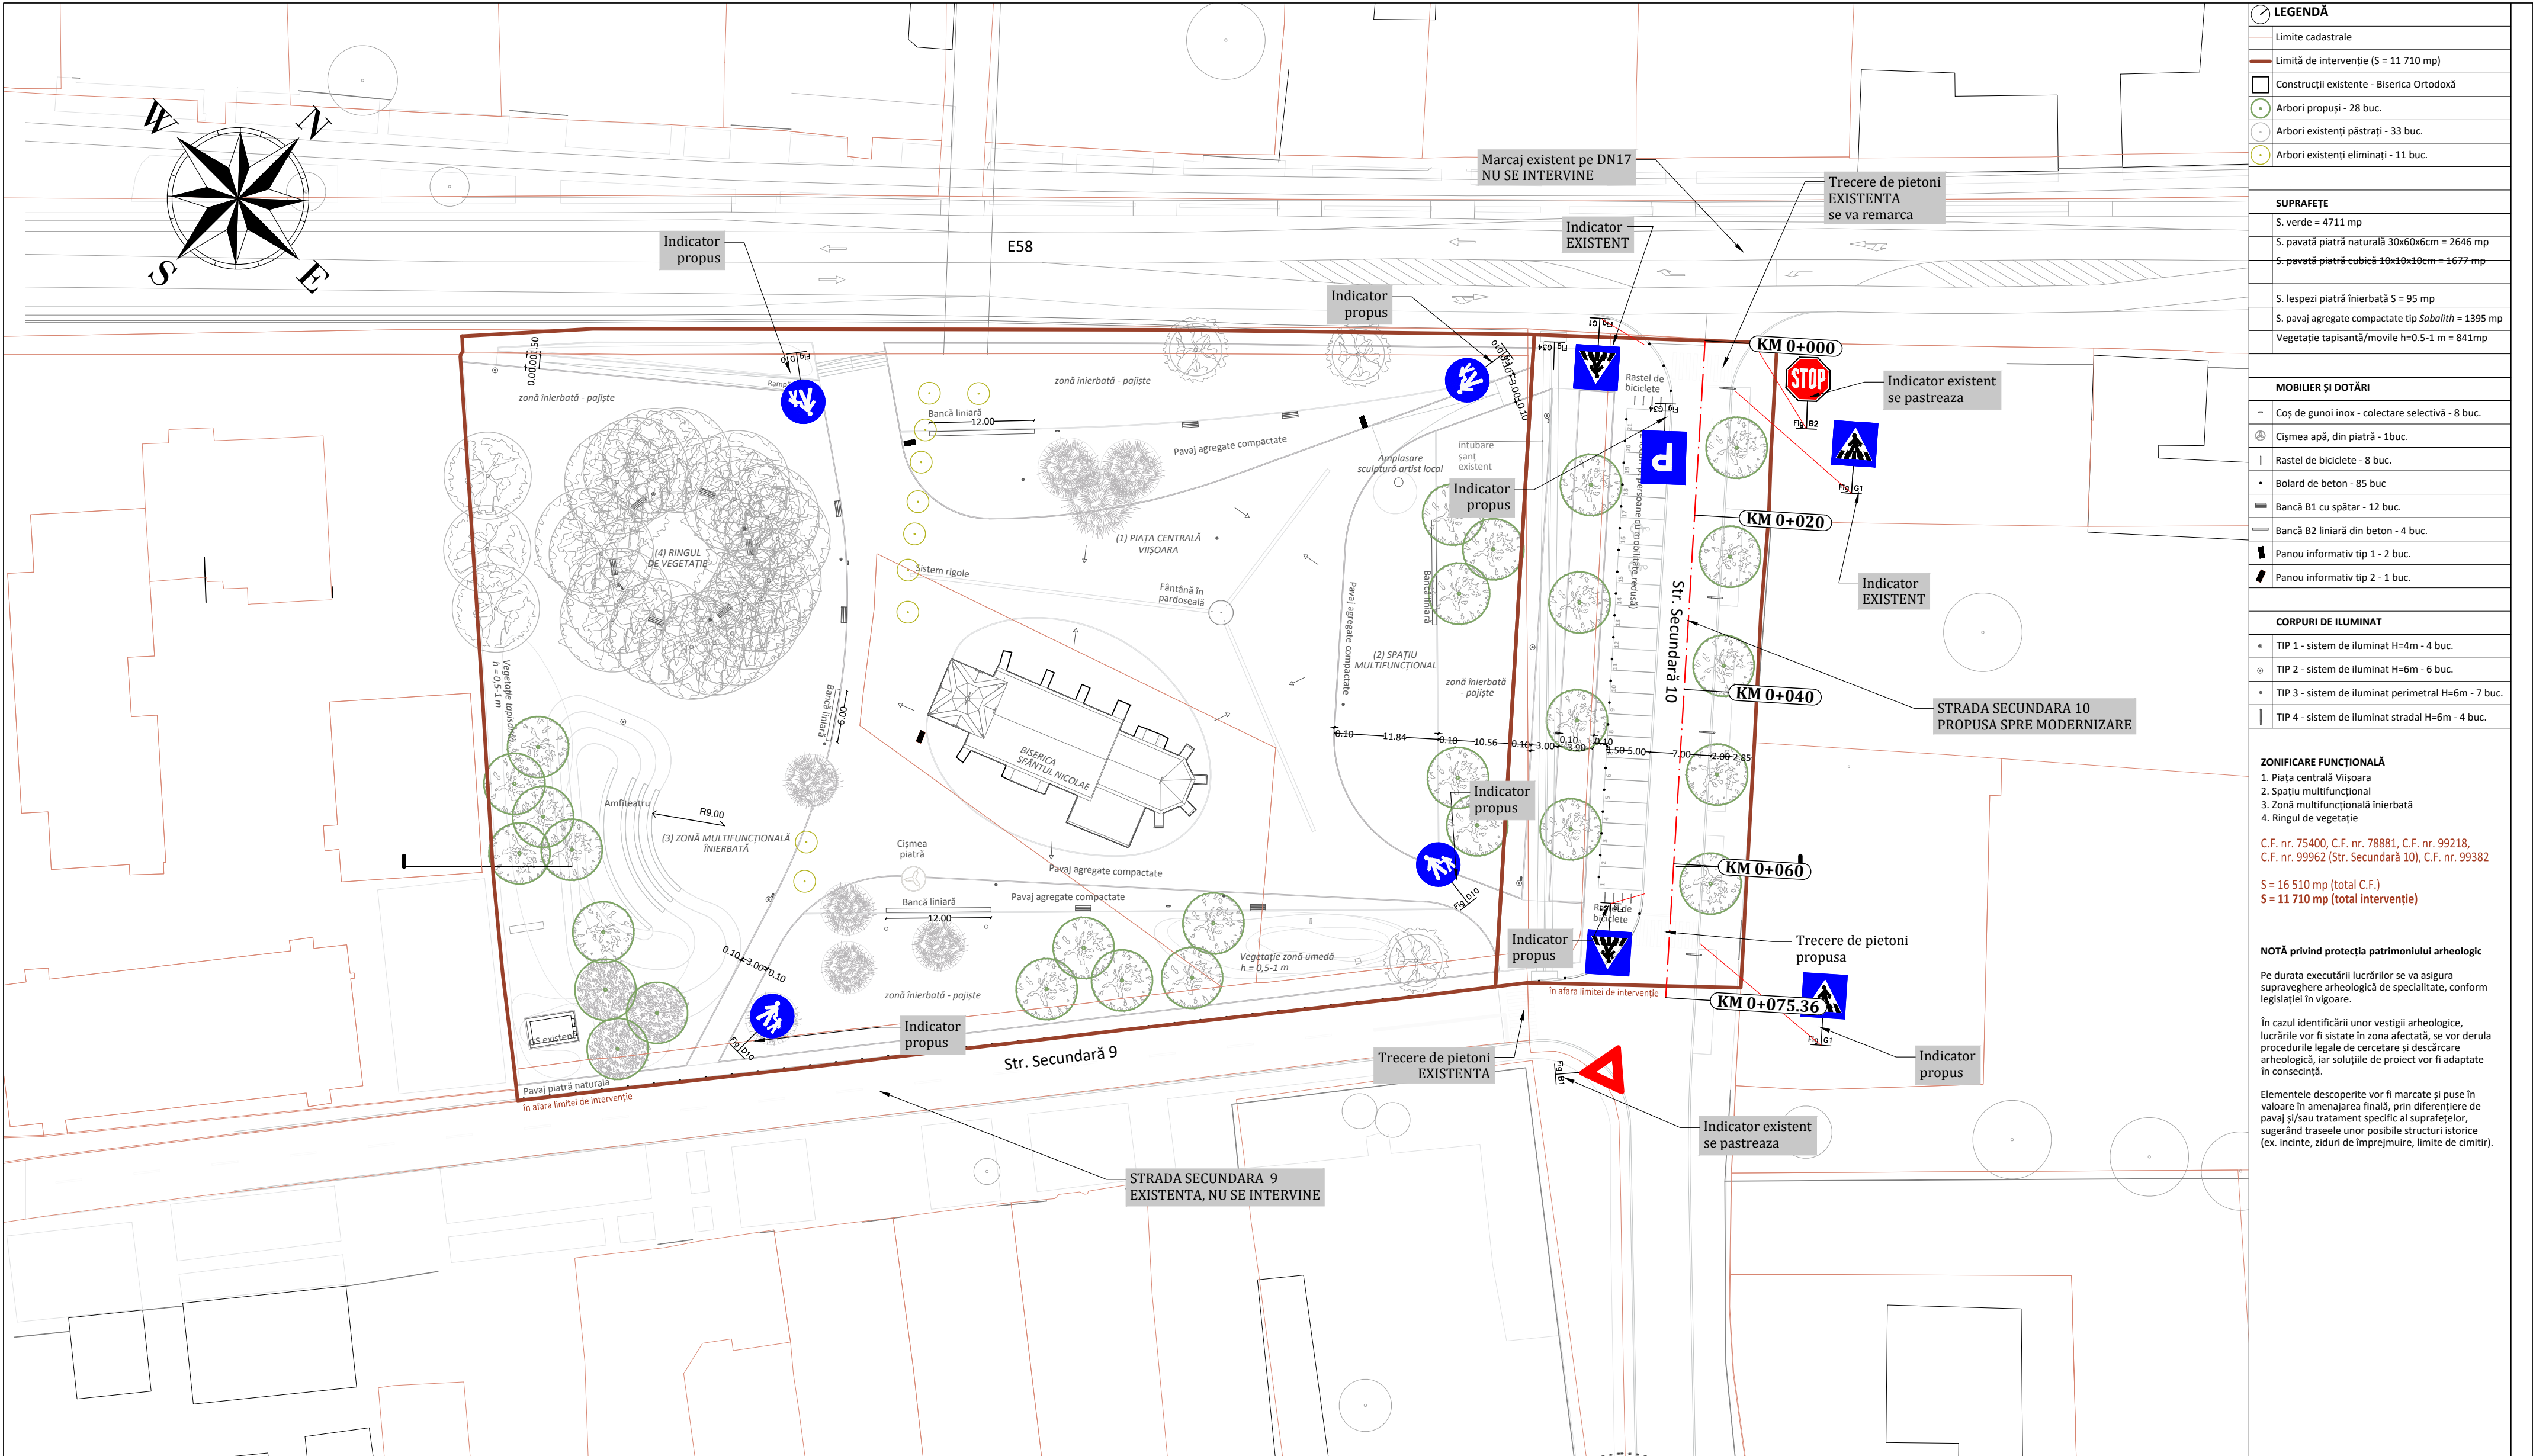

NOTĂ privind protecția patrimoniului arheologic

Pe durata executării lucrărilor se va asigura suprapunerea arheologică de specialitate, conform legislației în vigoare.

În cazul identificării unor vestigii arheologice, lucrările vor fi sistate în zona afectată, se vor derula procedurile legale de cercetare și descărcare arheologică, iar soluțiile de proiect vor fi adaptate în consecință.

Elementele descoperite vor fi marcate și puse în valoare în amenajarea finală, prin diferențiere de nivel și/sau tratamente specifice ale suprafețelor, sugerând trasee unde posibil structuri istorice (ex. incinte, zădări de împrejmuire, limite de cimitir).

**CVB
S82**


ORDINUL ARHITECILOR
DIN ROMANIA

5464

**Octav-Silviu
OLĂNESCU**

Arhitect cu drept de semnătură

Documentul reprezintă proprietatea intelectuală a autorilor, transmiterea sau reproducerea integrală sau parțială, fără aprobarea scrisă a acestora se sancționează conform legii nr 8/1996. Planșa este valabilă numai cu semnăturile și stampilele în original.									
PROIECTANT GENERAL				CVB & STUDIO 82 S.R.L., Cluj-Napoca, arh. Octav Silviu Olănescu					
PROIECTANT SPECIALITATE INFRASTRUCTURA RUTIERA				CVB & STUDIO 82 S.R.L., Cluj-Napoca, arh. Octav Silviu Olănescu					
CVB & STUDIO 82 S.R.L. STR. COCORILOR NR. 40A, ET. P+E, AP. 1, CLUJ-NAPOCA, JUD. CLUJ				BENEFICIAR PRIMĂRIA MUNICIPIULUI BISTRIȚA Piața centrală, nr. 6, Jud. Bistrița-Năsăud INVESTIȚIE Elaborare Studiu de Fezabilitate și DTAC pentru “Amenajare Piațetă din zona centrală a localității componente Vișoara”, Municipiul Bistrița					
ȘEF PROIECT	arh. Octav Silviu Olănescu		SCARA	PLANȘA					
PROIECTAT	ing. Dragos Muntean								
DESEMAT	ing. Dragos Muntean								
VERIFICAT INTERN	ing. Constantin Nichitus		DATA februarie 2026	PROIECT NR. 08250003	FAZA S.F. + D.T.A.C.	FORMAT	PLANȘA NR.		

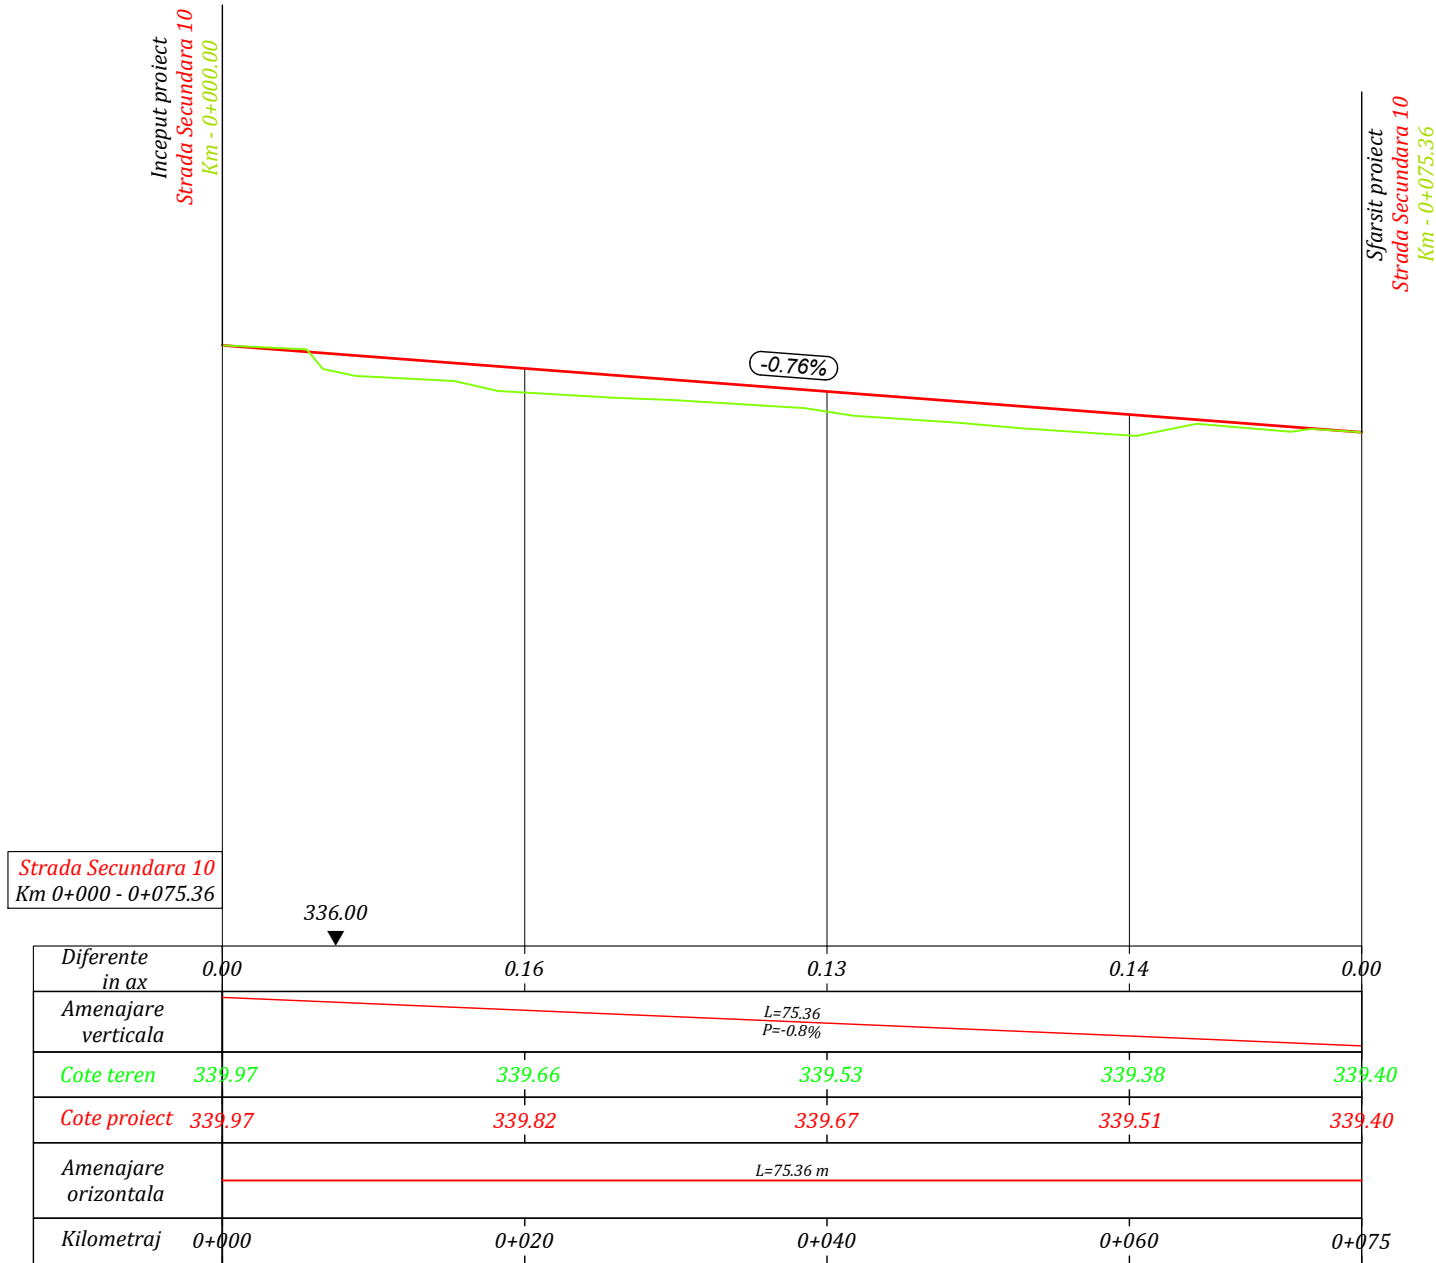

Documentul reprezintă proprietatea intelectuală a autorilor, transmiterea sau reproducerea integrală sau parțială, fără aprobarea scrisă a acestora se sancționează conform legii nr 8/1996. Planșa este valabilă numai cu semnăturile și stampilele în original.							
PROIECTANT GENERAL				CVB & STUDIO 82 S.R.L., Cluj-Napoca, arh. Octav Silviu Olănescu			
PROIECTANT SPECIALITATE INFRASTRUCTURA RUTIERA				CVB & STUDIO 82 S.R.L., Cluj-Napoca, arh. Octav Silviu Olănescu			
CVB & STUDIO 82 S.R.L. STR. COCORILOR NR. 40A, ET. P+E, AP. 1, CLUJ-NAPOCA, JUD. CLUJ				BENEFICIAR PRIMĂRIA MUNICIPIULUI BISTRIȚA Piața centrală, nr. 6, Jud. Bistrița-Năsăud			
				INVESTIȚIE Elaborare Studiu de Fezabilitate și DTAC pentru “Amenajare Piațetă din zona centrală a localității componente Viișoara”, Municipiul Bistrița			
ȘEF PROIECT	arh. Octav Silviu Olănescu		SCARA 1:50 1:500	PLANȘA PROFIL LONGITUDINAL STRADA SECUNDARA 10			
PROIECTAT	ing. Dragos Muntean						
DESENAT	ing. Dragos Muntean						
VERIFICAT INTERN	ing. Constantin Nichitus		DATA februarie 2026				
PROIECT NR. 08250003				FAZA S.F. + D.T.A.C.	FORMAT 420x297 mm	PLANȘA NR. PL_CIV_01	

